


# RZUT PRZYZIEMIA

– instalacja c.o.  
Skala 1:100

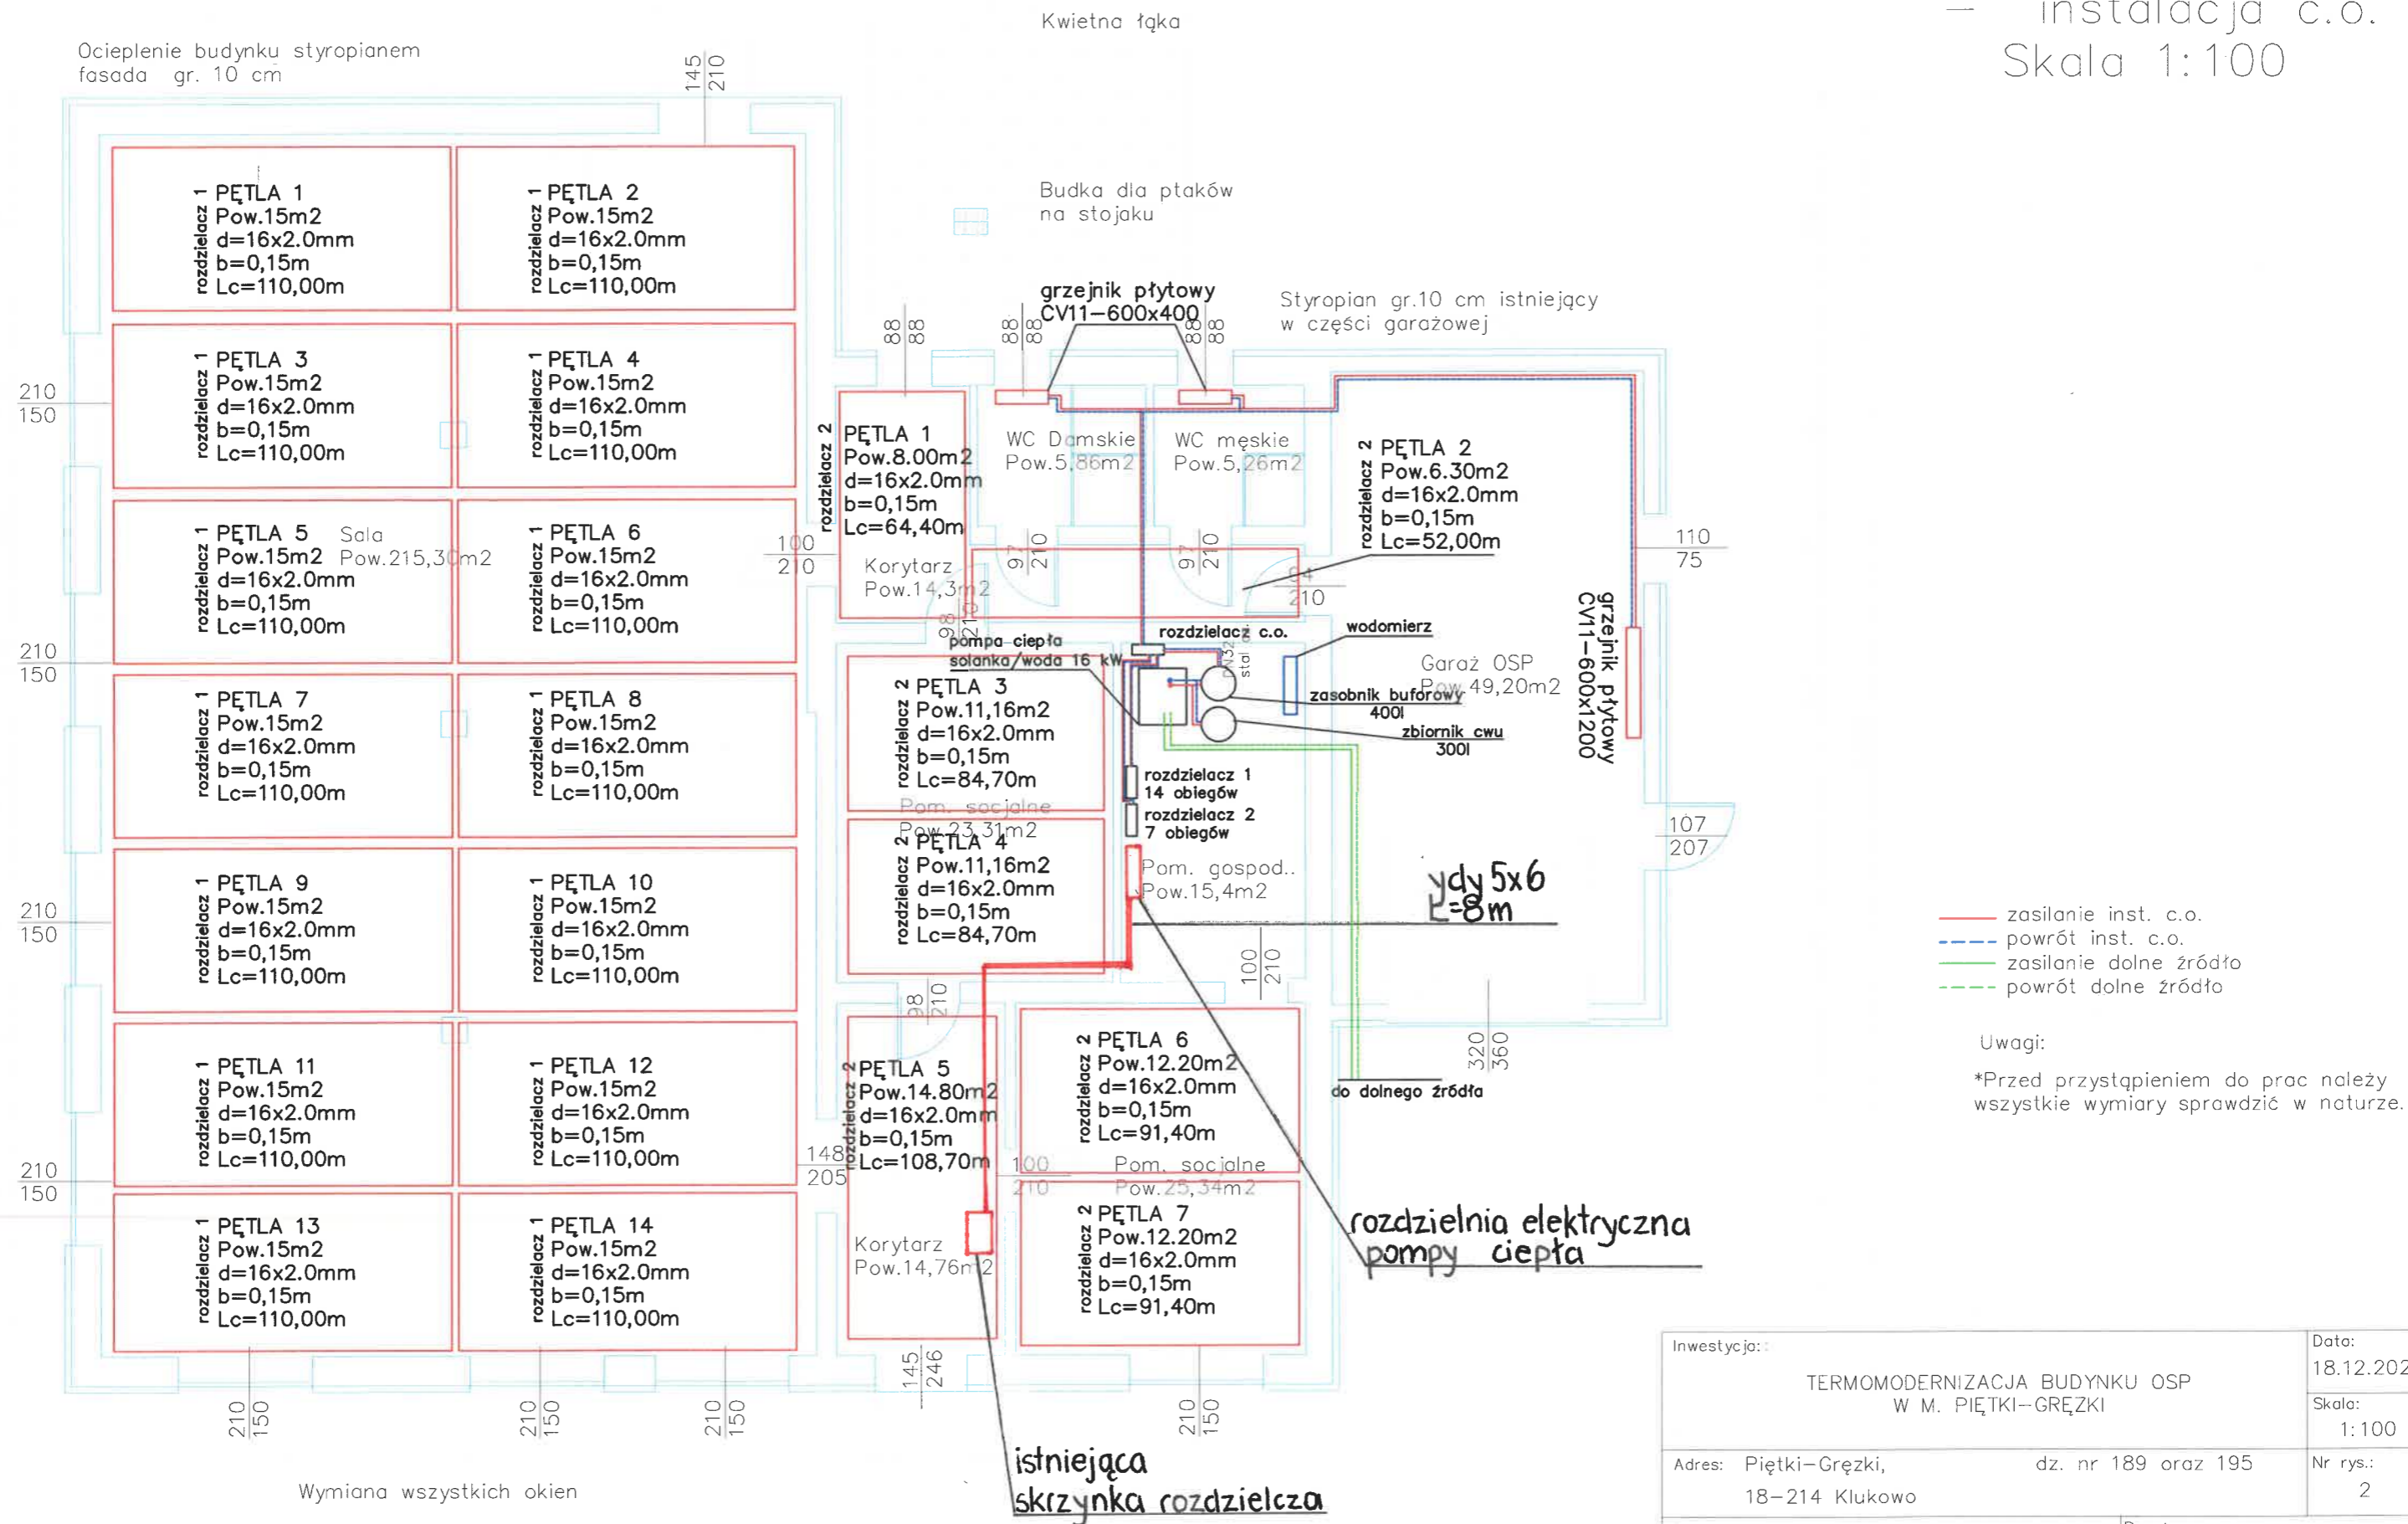

Inwestycja: TERMOMODERNIZACJA BUDYNKU OSP W M. PIĘTKI-GRĘZKI		Data: 18.12.2023
Adres: Piętki-Gręzki, dz. nr 189 oraz 195 18-214 Klukowo		Skala: 1:100
Nazwa: Rzut przyziemia – instalacja c.o.		Nr rys.: 2
Projektant: mgr inż. Stanisław Kuźmiński upr. bud. do projektowania w specjalności instalacyjnej w zakresie sieci, instalacji sanitarnych bez ograniczeń nr PDL/0075/PWBS/19		Branża: Sanitarna
		Podpis: