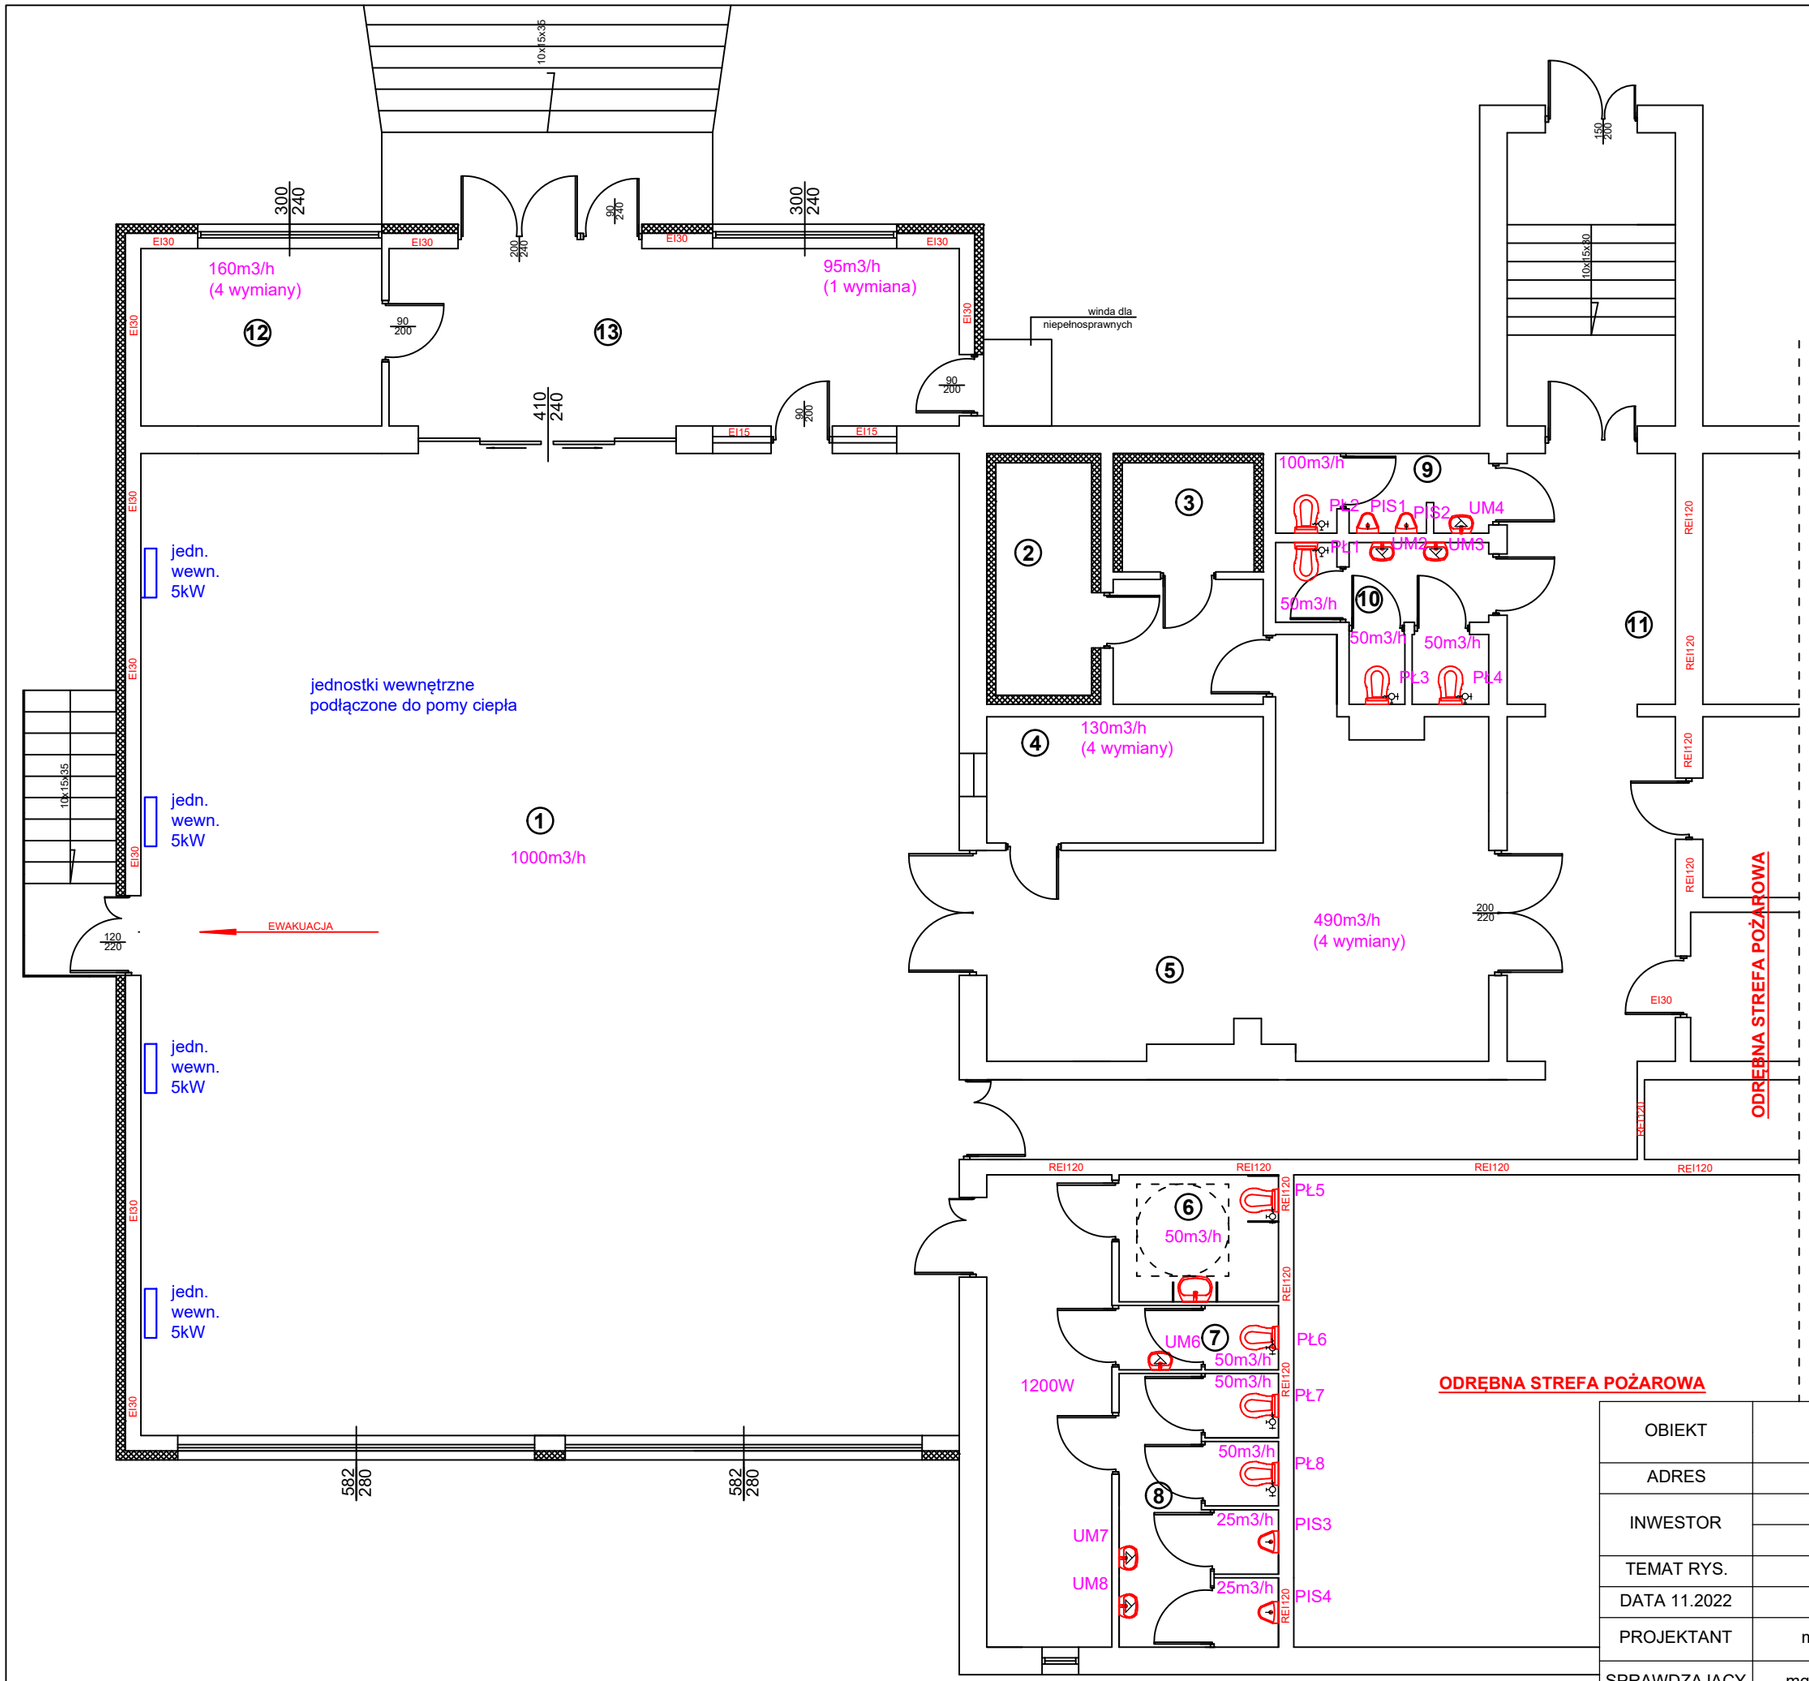

ZESTAWIENIE POMIESZCZEŃ:

1.sala wystawowo-konferencyjna - 213,73 m²
2.chłodnia - 7,48 m²
3.chłodnia - 4,72 m²
4.zmywalnia - 9,29 m²
5.kuchnia - 35,06 m²
6.wc damskie+ niepełno. - 5,72 m²
7.wc damskie - 2,73 m²
8.wc męskie - 11,59 m²
9.wc personelu męski - 11,59 m²
10.wc personelu damski - 11,59 m²
11.wyjście ewakuacyjne - 40,94 m²
12.szatnia - 11,35 m²
13.wiatrołap - 26,87 m²

LEGENDA

JEDNOSTKA WEWNĘTRZNA CHŁODZENIA 5KW

OBIEKT	Rozbudowa budynku Ochotniczej Straży Pożarnej w Tuliszkowie z przeznaczeniem na utworzenie Centrum Kultury w Tuliszkowie		
ADRES	Tuliszków, obręb 0001 Tuliszków, dz. nr 2077/1, 2429/1, 2076, 2075		
INWESTOR	Gmina i Miasto Tuliszków ul. Plac Powstańców Styczniowych 1863r. 1, 62-740 Tuliszków		
TEMAT RYS.	Rzut piętra - instalacja chłodzenia		
DATA 11.2022	BRANŻA SANITARNA	PODPIS	Skala 1:100
PROJEKTANT	mgr inż. Jacek Socha upr. WKP/0187/POOS/15		Rys. 9
SPRAWDZAJĄCY	mgr inż. Tadeusz Ogorzałek upr. UAN.8346/II/54/88		