


DROGA WOJEWÓDZKA (dawna 61)  
odc. od km 126+350 do km 126+730

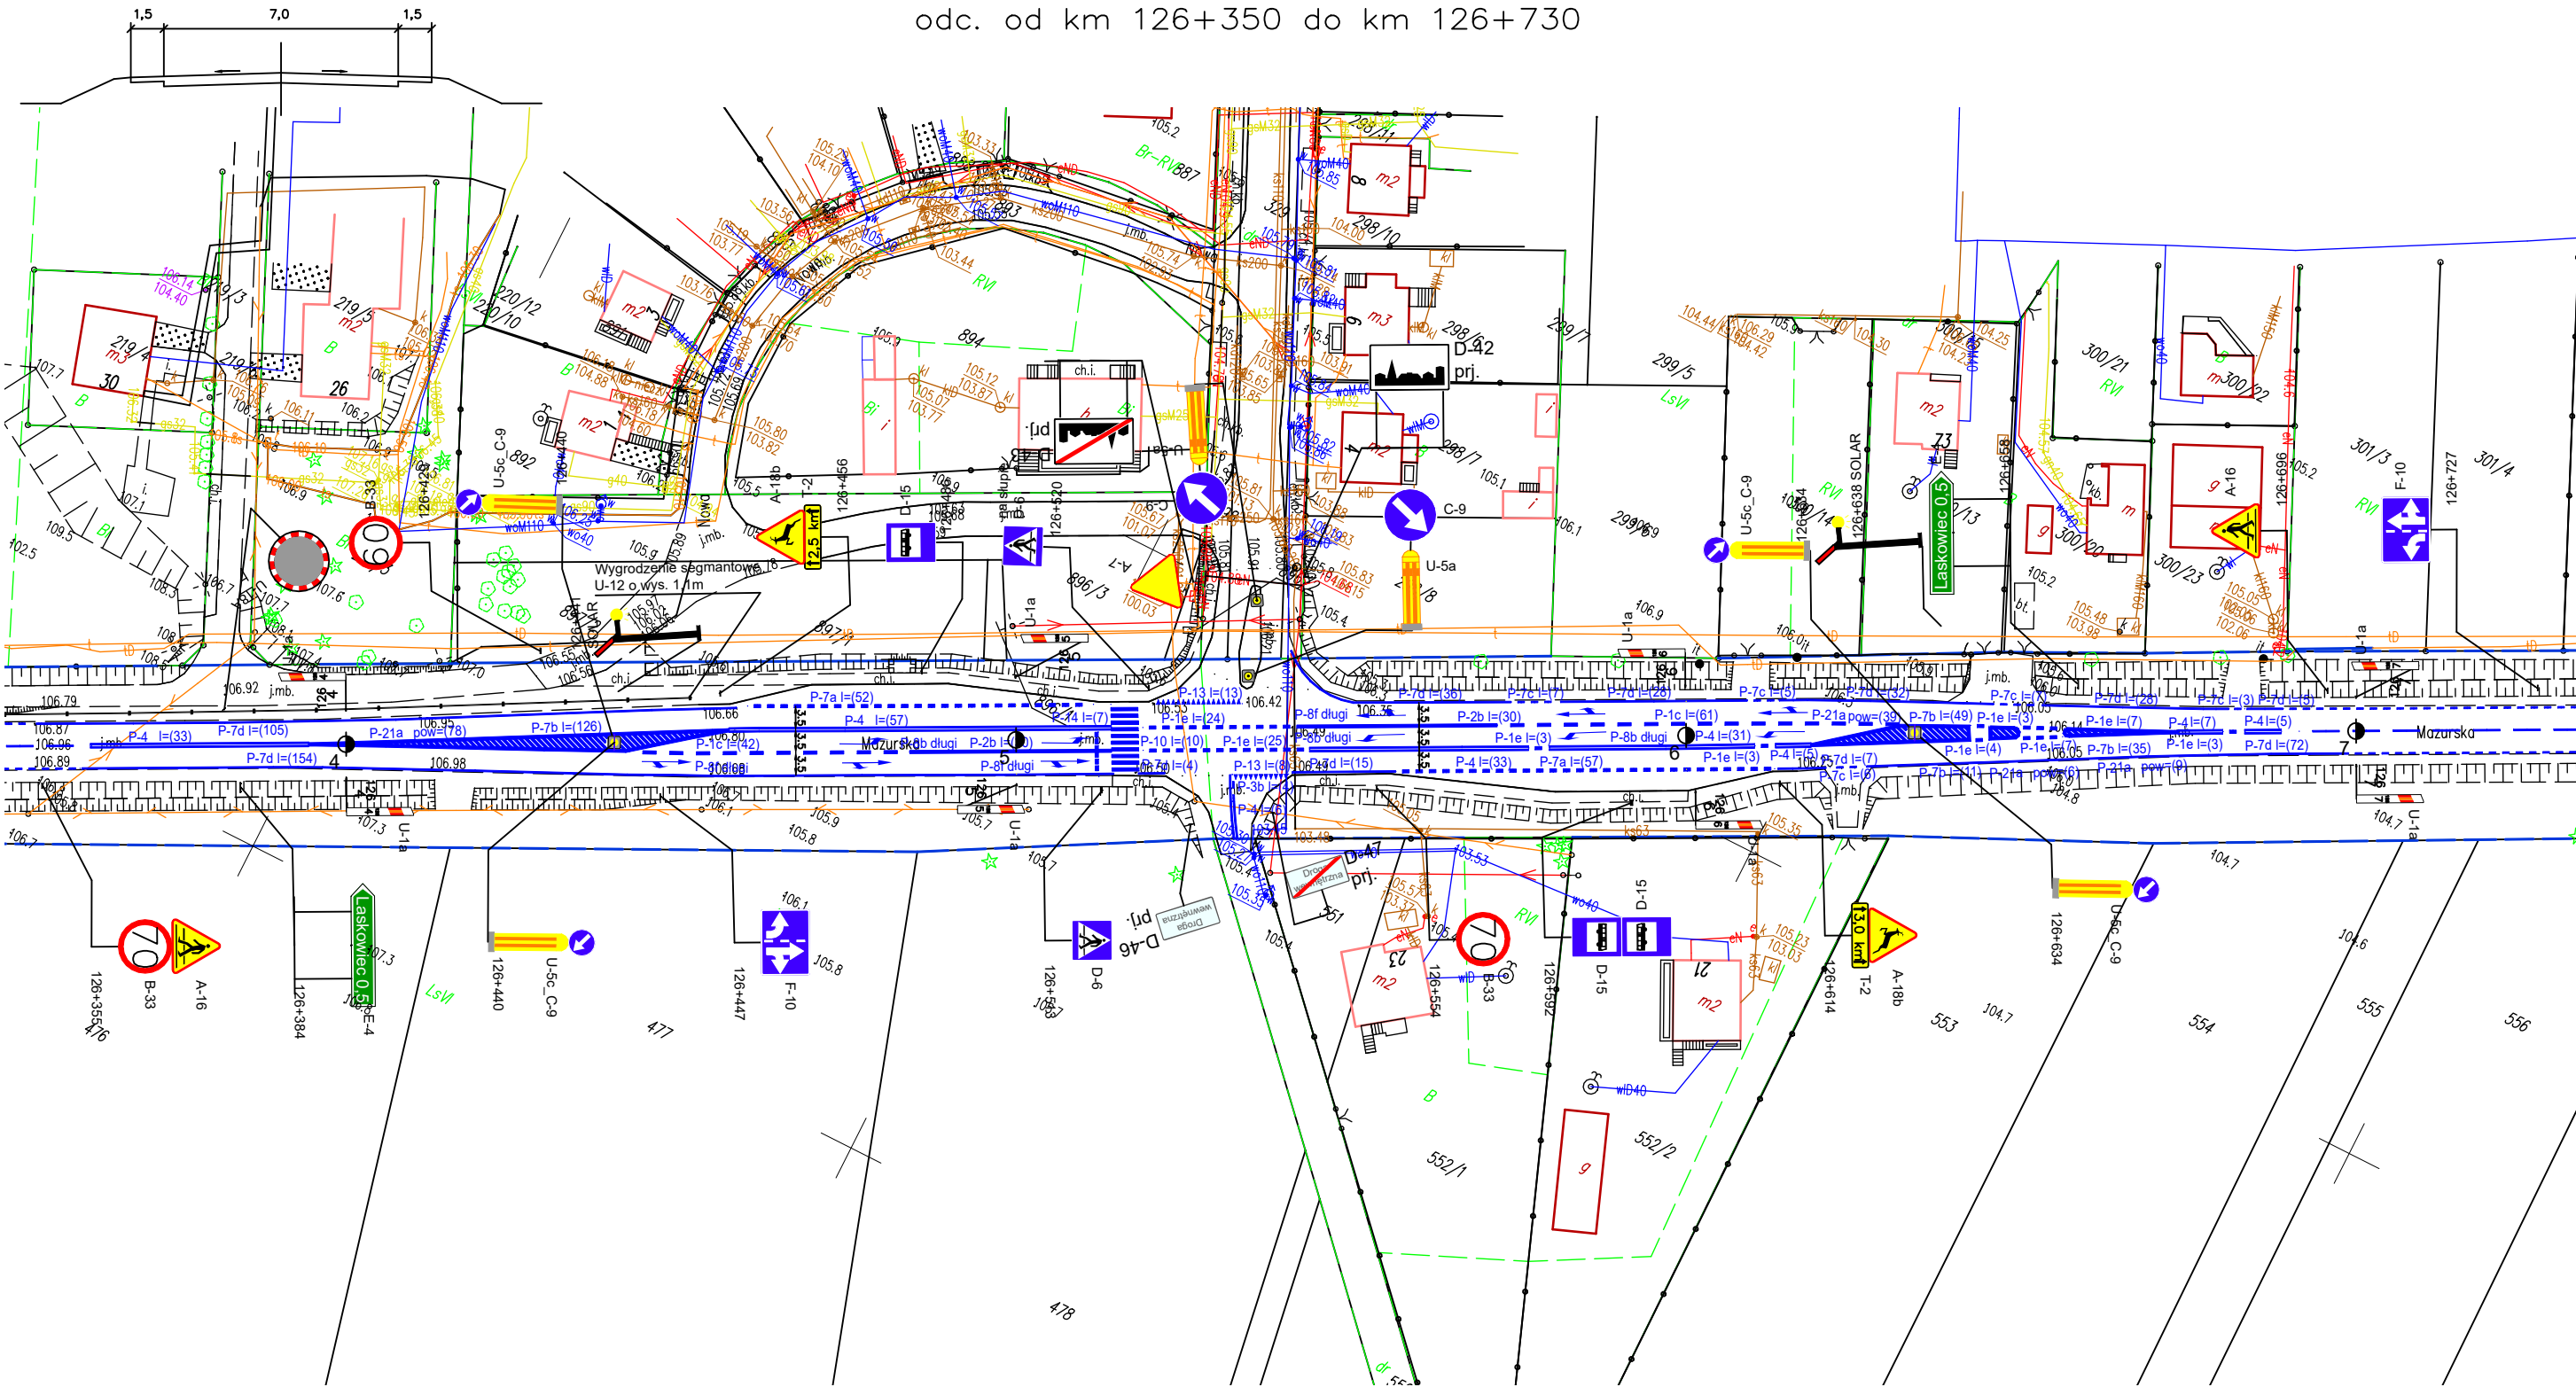

Dznakowanie pionowe

Konstrukcje

Dznakowanie poziome

Urządzenia bezpieczeństwa

Nazwa	Stan	Wielkość	Szt.
A-16	Istniejące		2
A-18b	Istniejące		2
A-7	Istniejące		2
B-33	Istniejące		3
C-9	Istniejące		2
D-15	Istniejące		3
D-6	Istniejące		2
E-4	Istniejące		2
F-10	Istniejące		2
T-2	Istniejące		2

Nazwa	Szt.
Podwójny stupek	2
Stupek	14

Nazwa	Stan	Pow. mal.
P-10	Istniejące	20.20
P-14	Istniejące	2.50
P-1c	Istniejące	12.30
P-1e	Istniejące	9.40
P-21a	Istniejące	49.90
P-2b	Istniejące	14.40
P-3b	Istniejące	0.70
P-4	Istniejące	42.40
P-6	Istniejące	4.40
P-7a	Istniejące	13.00
P-7b	Istniejące	52.90
P-7c	Istniejące	7.30
P-7d	Istniejące	58.20
P-8b długi	Istniejące	9.50
P-8f długi	Istniejące	16.20

Nazwa	Stan	Dł./Szt.
U-1	Istniejące	8.00
U-12a	Istniejące	101.92
U-18a	Istniejące	1.00
U-5a	Istniejące	2.00
U-5c	Istniejące	4.00

MZDW Rejon Drogowy Ostrołęka z/s w Czerwinie			
Nazwa obiektu: DROGA WOJEWÓDZKA Ostrołęka - gr. woj.			
Temat opracowania: Aktualizacja projektu SOR		Branża: Drogowa	
Nazwa Rysunku: Plan sytuacyjny		Skala: 1:1000	
Projektował: inż. Łukasz Witkowski		Data: styczeń 2024r.	
		Rys. Nr. 9	