


DROGA WOJEWÓDZKA (dawna 61)
odc. od km 126+000 do km 126+350

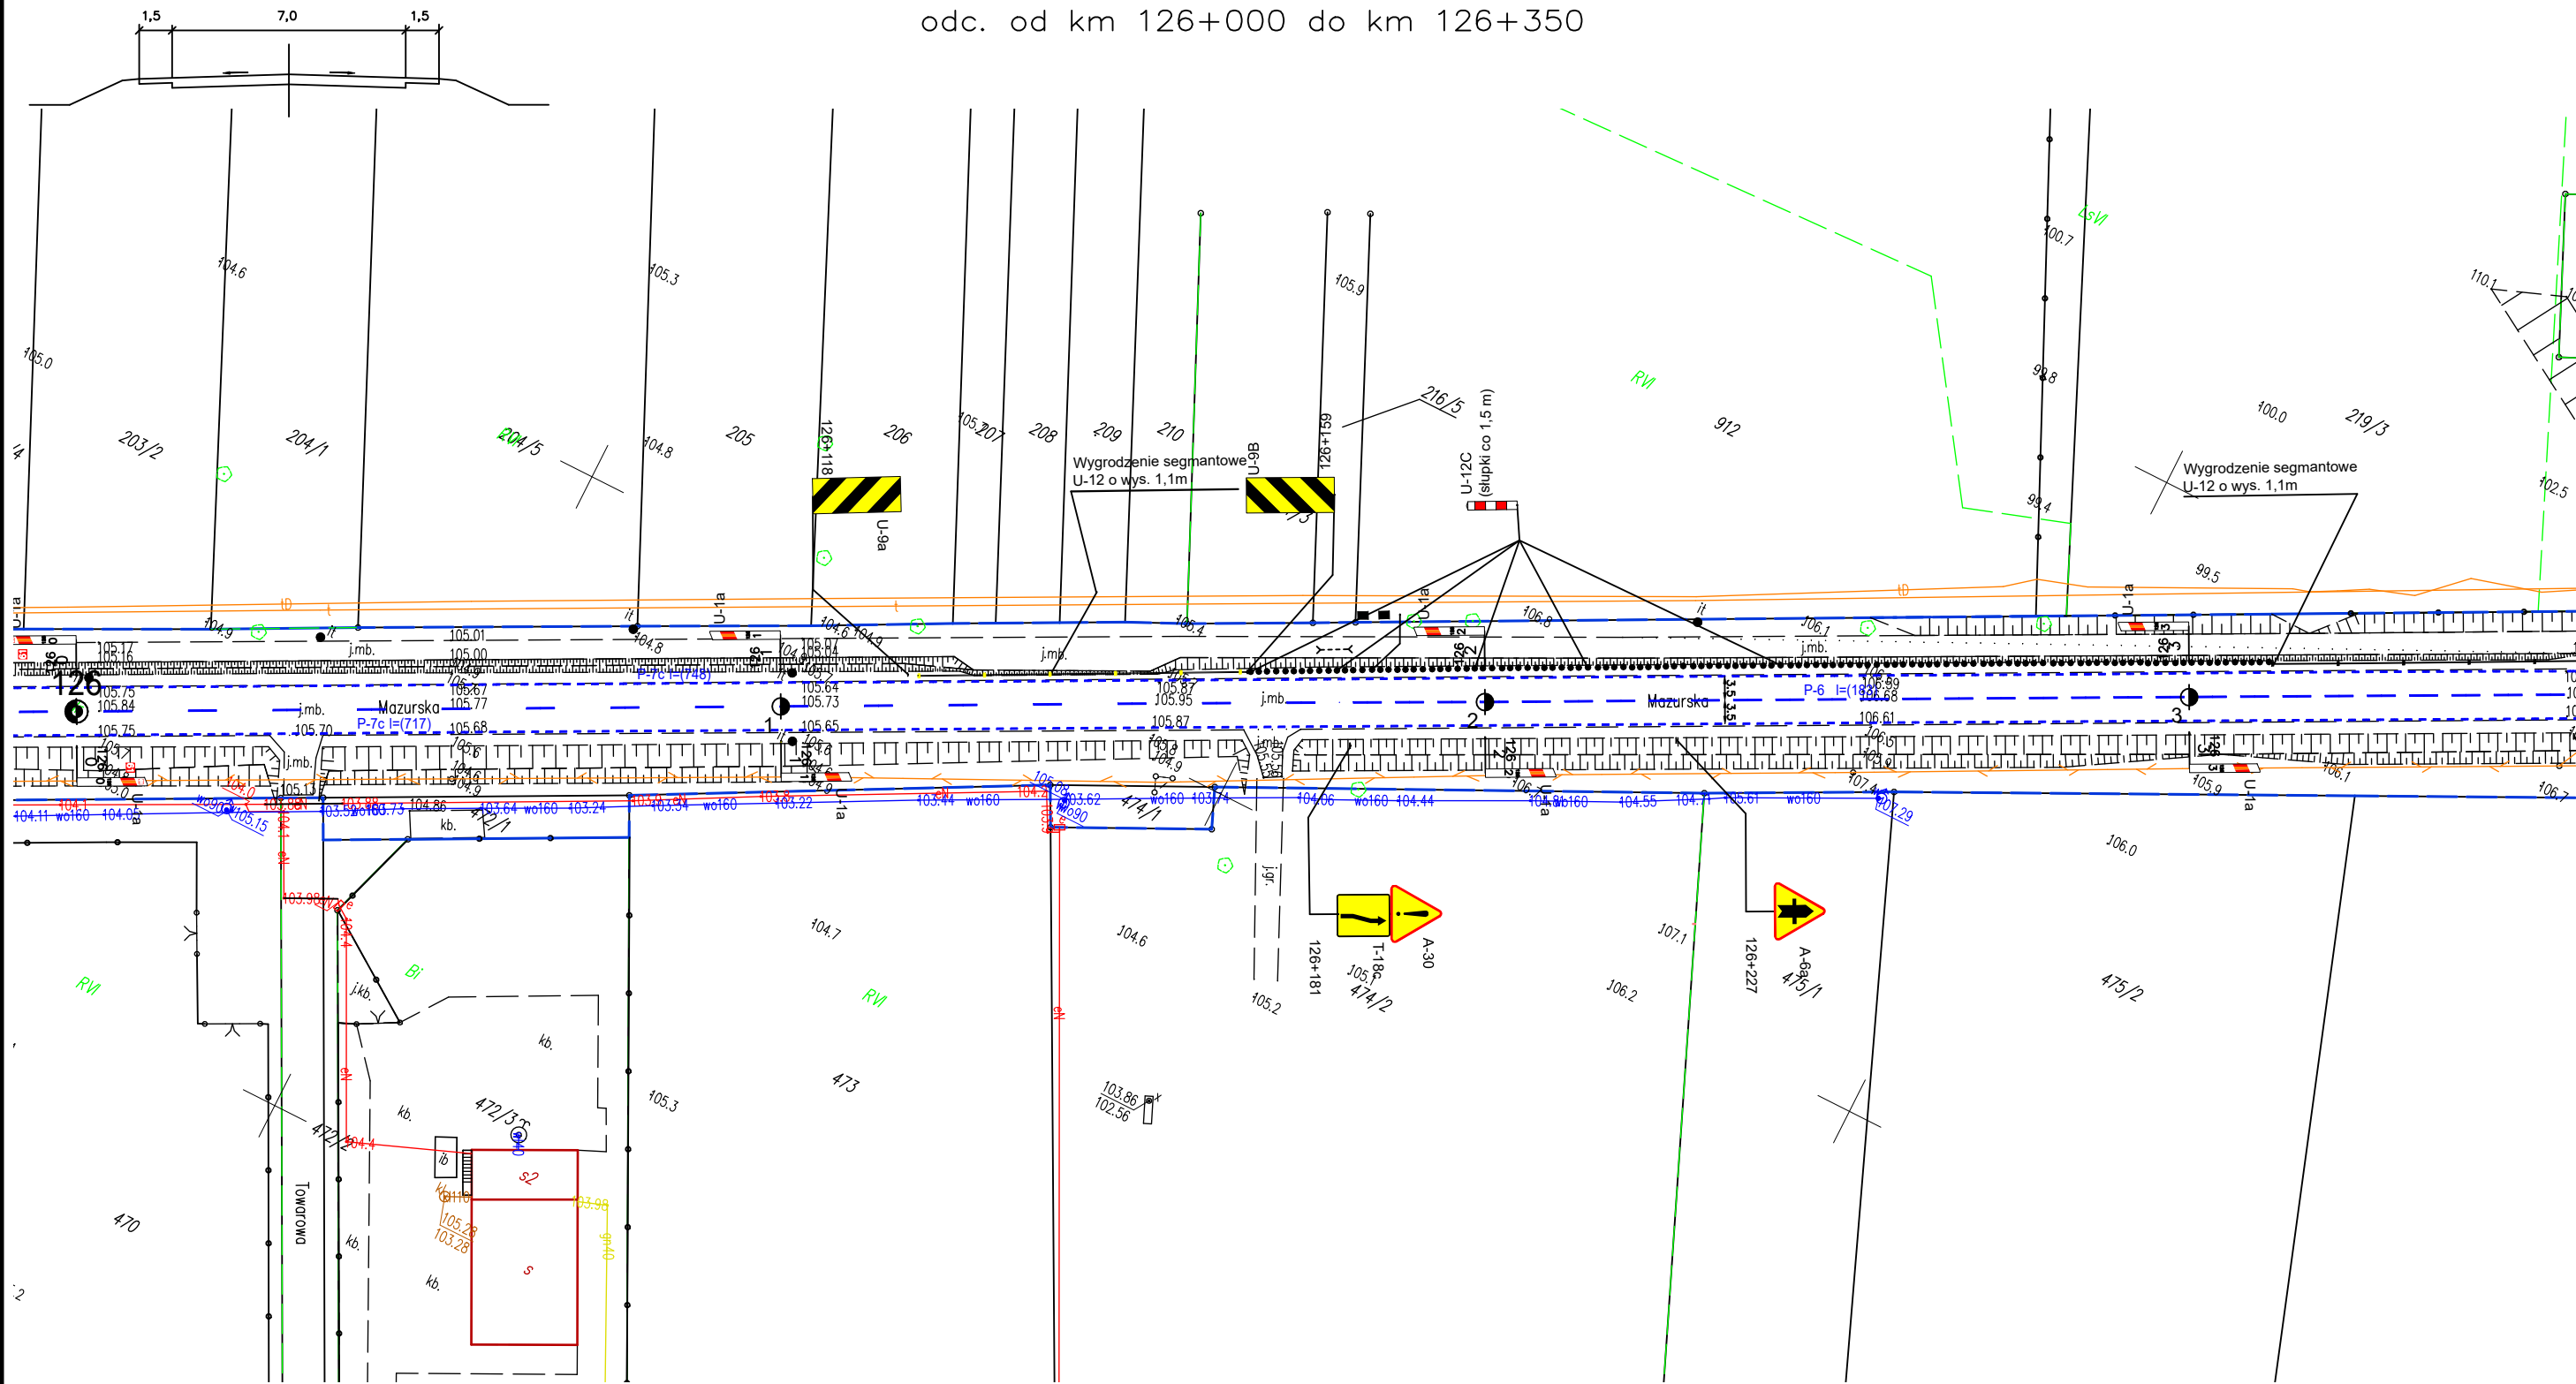

Oznakowanie pionowe

Nazwa	Stan	Wielkość	Szt.
A-30	Istniejące		1
A-6a	Istniejące		1
T-18c	Istniejące		1

Konstrukcje

Nazwa	Szt.
Stupek	2

Oznakowanie poziome

Nazwa	Stan	Pow. mal.
P-1a	Istniejące	7.70
P-6	Istniejące	14.00
P-7c	Istniejące	43.80
P-7d	Istniejące	0.10

Urządzenia bezpieczeństwa

Nazwa	Stan	Dł./Szt.
U-1	Istniejące	8.00
U-12a	Istniejące	81.76
U-12c	Istniejące	7.00
U-9a	Istniejące	1.00
U-9b	Istniejące	1.00

MZDW Rejon Drogowy Ostrołęka z/s w Czerwinie

Nazwa obiektu:

DROGA WOJEWÓDZKA Ostrołęka - gr. woj.

Temat opracowania:

Aktualizacja projektu SOR

Branża:

Drogowa

Nazwa Rysunku:

Plan sytuacyjny

Skala:

1:1000

Projektował:

inż. Łukasz Witkowski

Podpis:

Data:

styczeń 2024r.

Rys. Nr.

9