


RYS. PT-02. RZUT FRAGMENTU PARTERU. LOKAL M1. STAN ISTN./DEMONTAŻE

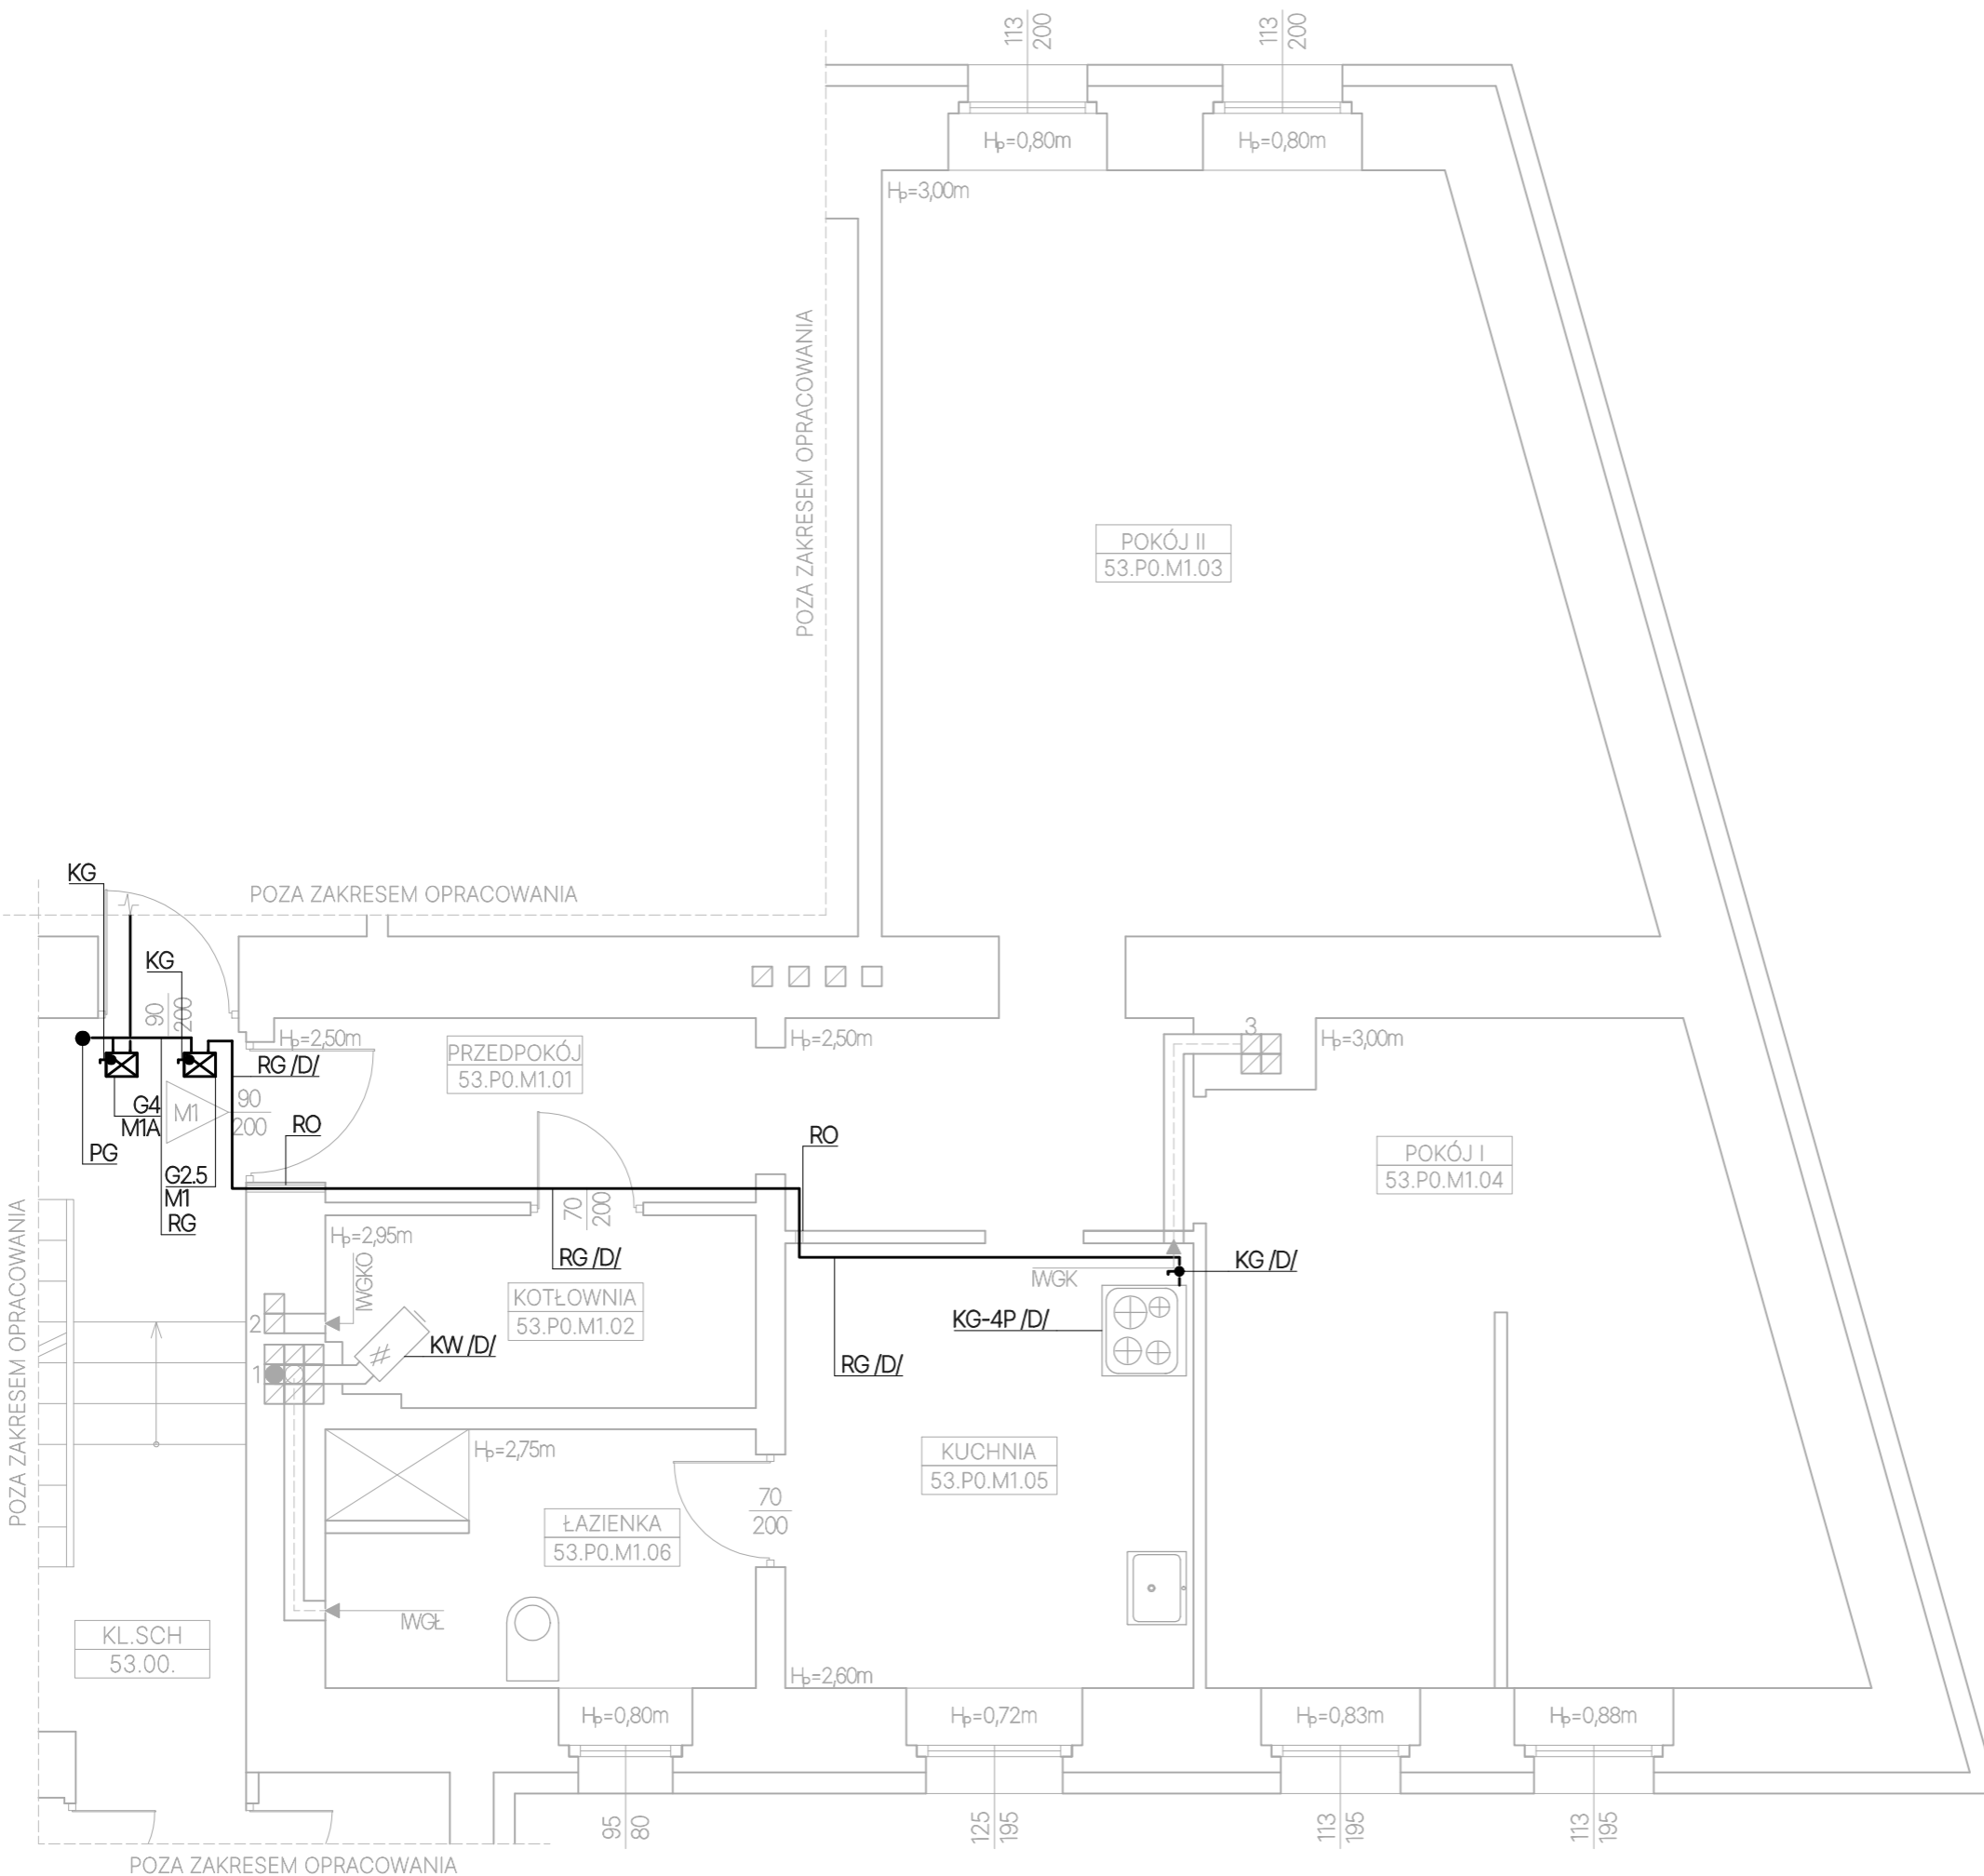

----- UL. LIPOWA -----

OZNACZENIA

----- Istn. instalacja gazu

WENTYLACJA:
IWGKO Istn. wentylacja grawitacyjna kotłowni
IWGK Istn. wentylacja grawitacyjna kuchni
IWGŁ Istn. wentylacja grawitacyjna łazienki

ELEMENTY GAZOWE:
PG Istn. pion gazu
RG Istn. rura stalowa do gazu
KG Istn. kurek gazowy
G2.5 Istn. gazomierz miechowy G2.5 R130
G4 Istn. gazomierz miechowy G4
KG-4P Istn. kuchenka gazowa 4-palnikowa
RO Istn. rura ochronna

ELEMENTY GRZEWOCZE:
KW Istn. kocioł węglowy

INNE:
D Demontaż
M1 Lokal mieszkalny nr 1
M1A Lokal mieszkalny nr 1A

kozmiK P R O J E K T	INWESTOR:	DATA: 20.03.2024R.
	ZBM II TBS SP. Z O.O. UL. WARSZAWSKA 35B 44-100 GLIWICE	
TEMAT OPRACOWANIA:		
INSTALOWANIE INSTALACJI GAZOWEJ W LOKALACH MIESZKALNYCH GMINNYCH NR 1, 2, 6, 8 W BUDYNKU MIESZKALNYM WIELORODZINNYM PRZY UL. LIPOWEJ 53 W GLIWICACH		
OBIEKT:		
BUDYNEK MIESZKALNY WIELORODZINNY PRZY UL. LIPOWEJ 53 W GLIWICACH		
TEMAT RYSUNKU:	SKALA:	FAZA:
RZUT FRAGMENTU PARTERU. LOKAL M1. STAN ISTN./ DEMONTAŻE	1:50	PT
	BRANŻA:	NR RYSUNKU:
	SANITARNA	PT-02
PROJEKTOWAŁ:	NR UPRAWNIEŃ:	PODPIS:
mgr inż. Bartłomiej Mikołajczyk	SLK/7049/PBS/17	
OPRACOWAŁ:	NR UPRAWNIEŃ:	PODPIS:
mgr inż. Bartłomiej Mikołajczyk	SLK/7049/PBS/17	