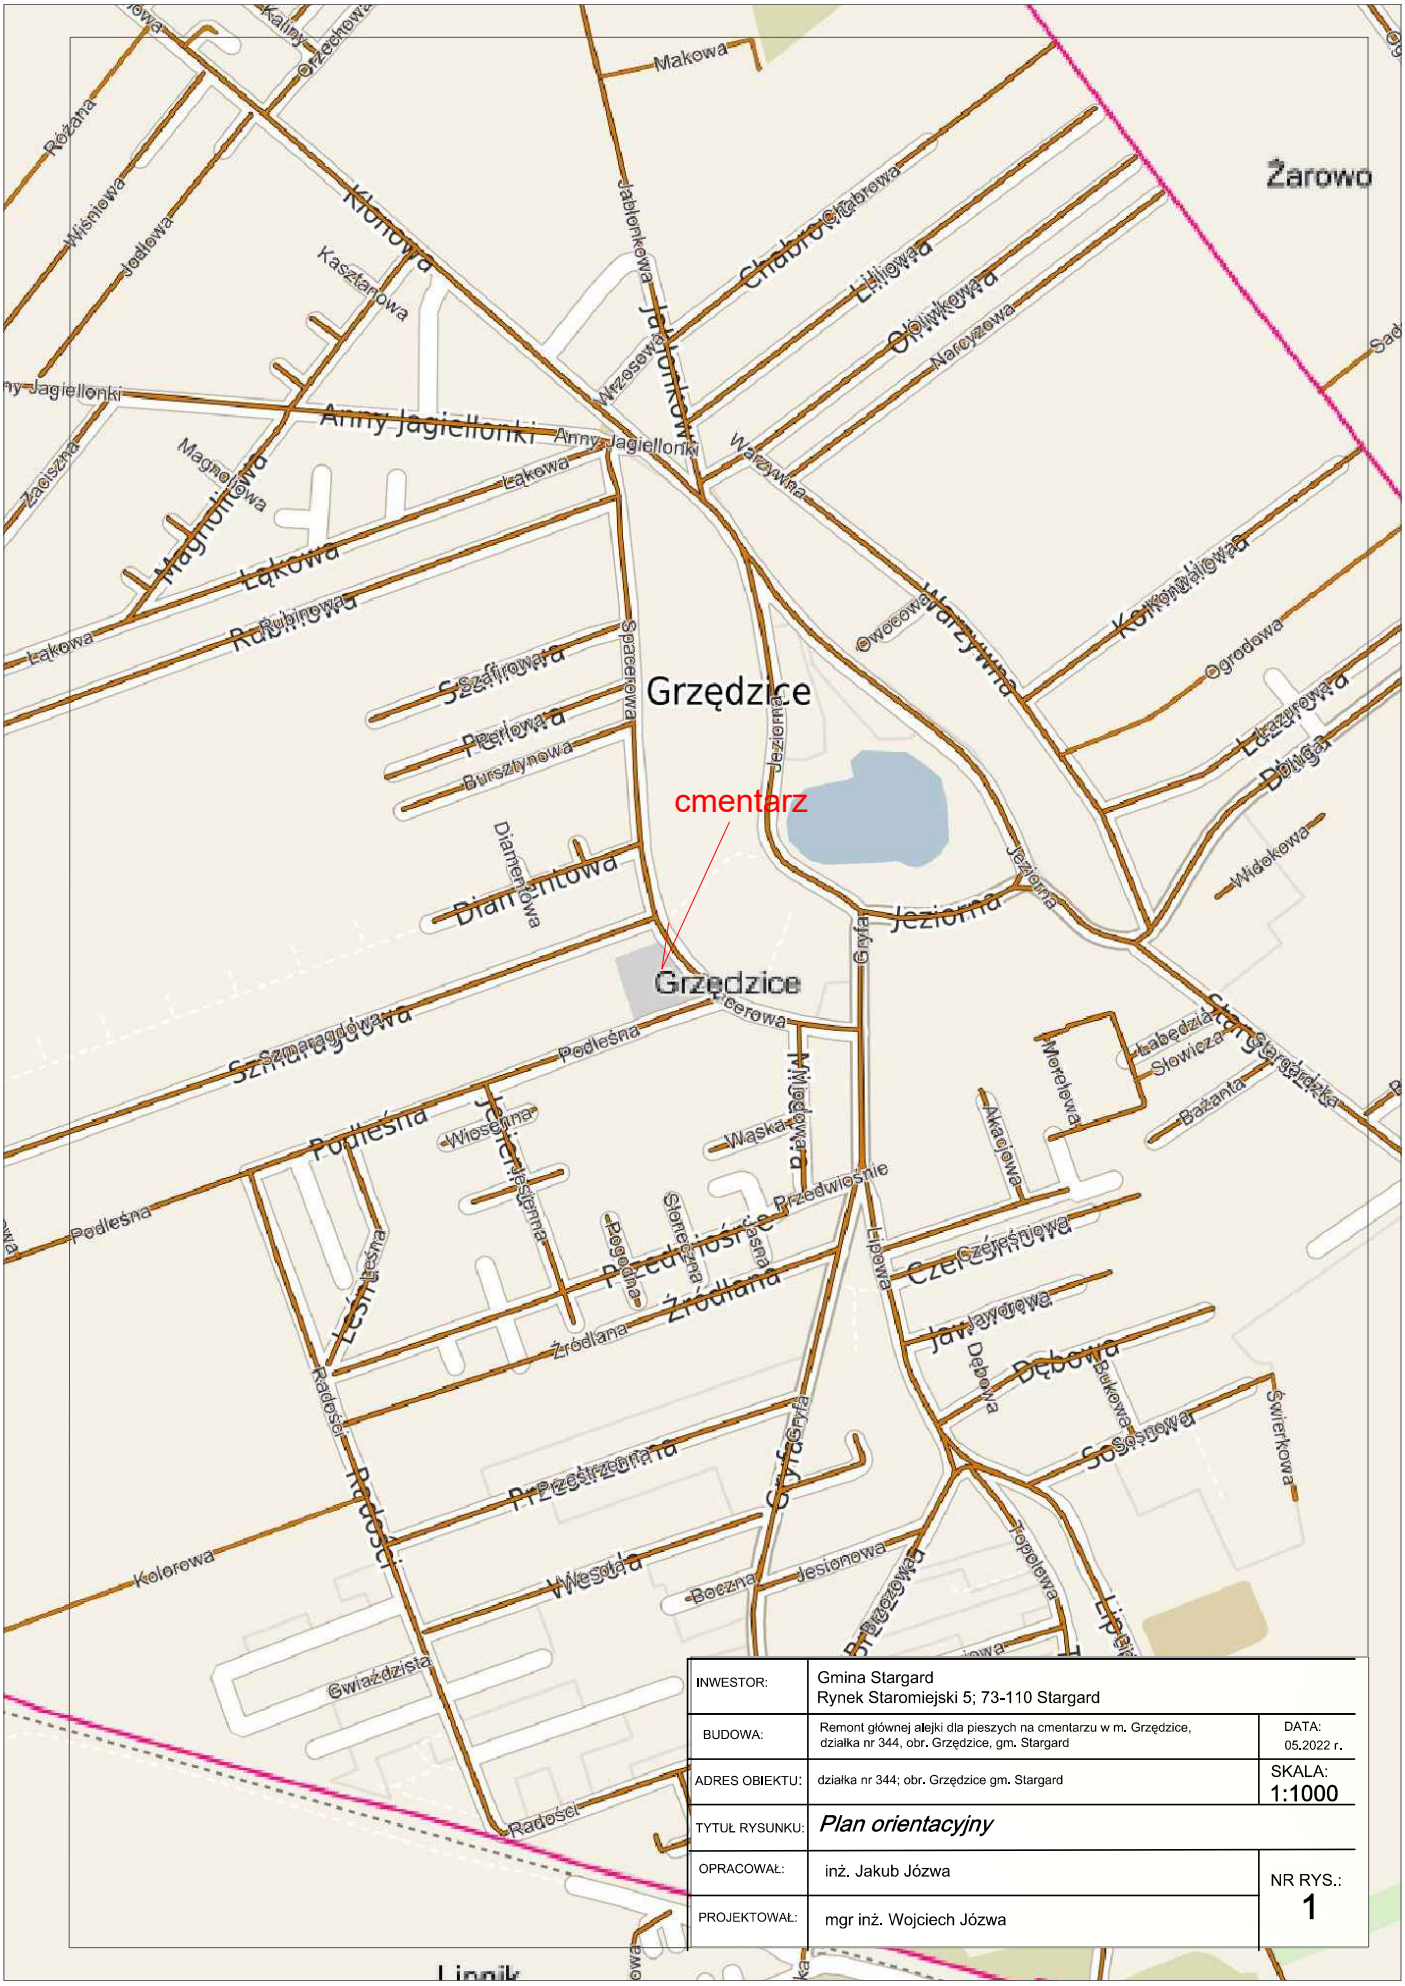


| | | |
|---|---|---|
| INWESTOR: | Gmina Stargard<br>Rynek Staromiejski 5; 73-110 Stargard | |
| BUDOWA: | Remont głównej alejki dla pieszych na cmentarzu w m. Grzędzice, działka nr 344, obr. Grzędzice, gm. Stargard | DATA: 05.2022 r. |
| ADRES OBIEKTU: | działka nr 344; obr. Grzędzice gm. Stargard | SKALA: 1:1000 |
| TYTUŁ RYSUNKU: | *Plan orientacyjny* | |
| OPRACOWAŁ: | inż. Jakub Józwa | NR RYS.: 1 |
| PROJEKTOWAŁ: | mgr inż. Wojciech Józwa | |