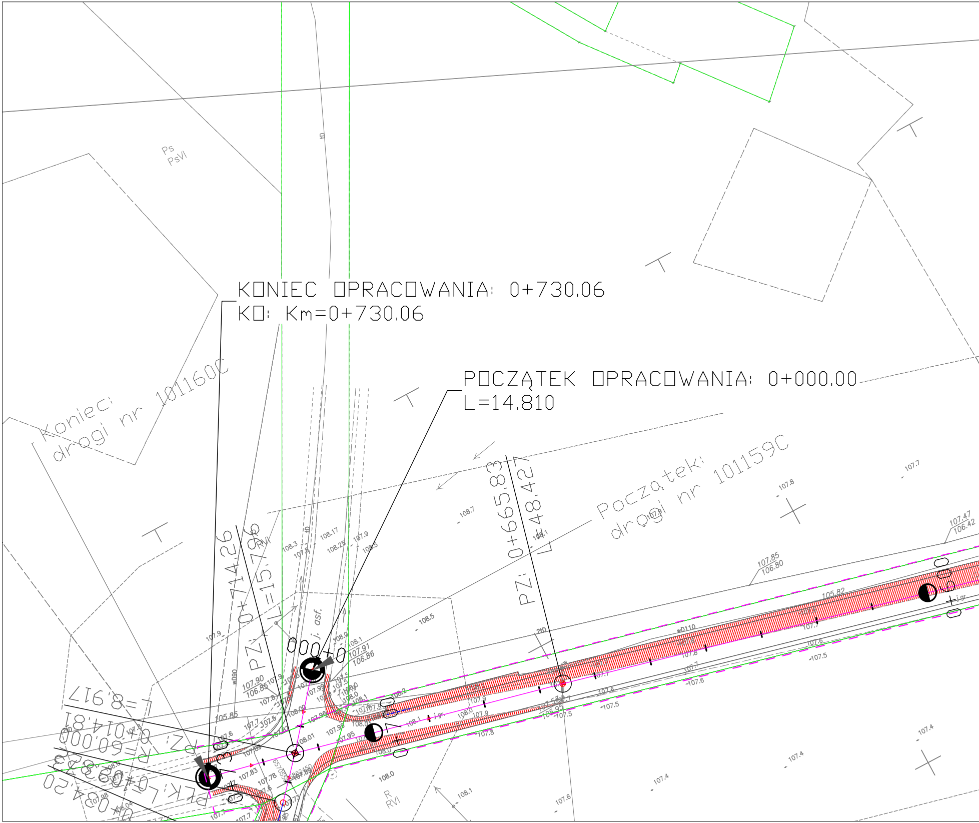
KONIEC OPRACOWANIA: 0+730.06
KO: Km=0+730.06
POCZĄTEK OPRACOWANIA: 0+000.00
L=14.810
Koniec: drogi nr 101160C
Początek: drogi nr 101159C
PZ: 0+665.83
L=48.427
PZ: 0+714.26
L=15.796
PZ: 0+014.81
L=8.917
PK: 0+029.05
0+000
0+000.00
0+008.20
Ps
PsVI
RVI
R
RVI
j. asf.
wD110
wD90
tD
j.gr
107.85
106.80
107.47
106.42
107.91
106.86
107.90
106.85
105.82
105.85
107.7
107.8
108.7
108.5
108.1
108.0
107.6
107.5
107.4
107.9

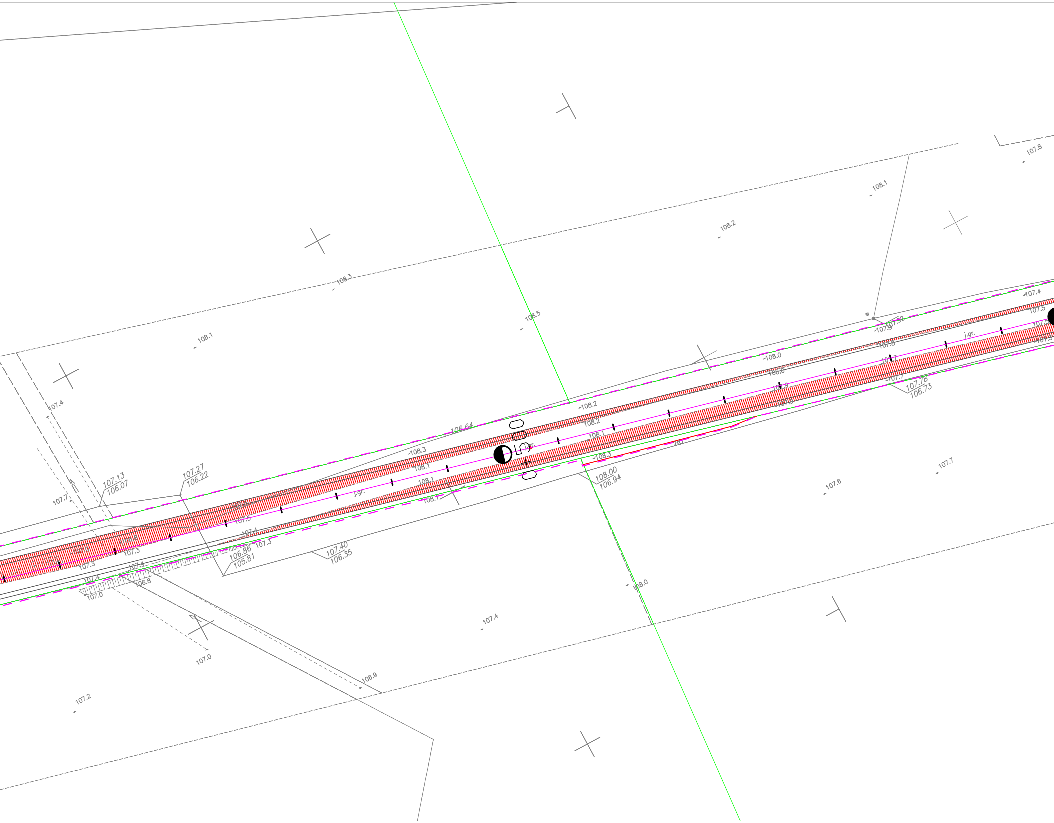
107.8
108.1
108.2
108.3
108.5
108.1
107.4
107.4
107.5
j.gr.
108.0
108.2
106.64
108.3
107.78
106.73
107.13
106.07
107.27
106.22
107.7
108.00
106.94
108.3
j.gr.
107.40
106.35
106.86
105.81
107.3
107.4
107.3
107.4
106.8
107.0
107.7
107.6
108.0
107.4
107.0
106.9
107.2

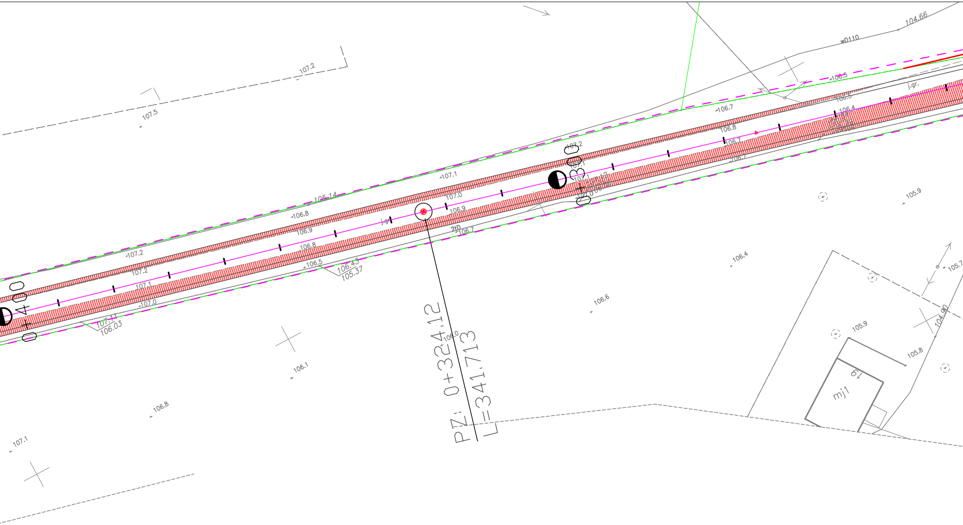
107.2
107.5
104.66
wD110
106.5
106.5
j.gr.
106.7
106.8
106.4
106.7
106.7
107.2
107.1
107.1
0+300
107.12
107.1
105.14
106.8
107.0
106.9
j.gr.
106.9
106.8
210
106.7
107.2
106.5
106.43
105.37
107.2
107.1
107.0
0+400
107.11
106.03
PZ. 0+324.12
L=341.713
106.0
106.1
106.8
107.1
106.6
106.4
105.9
105.7
104.90
105.9
105.8
19
mj1

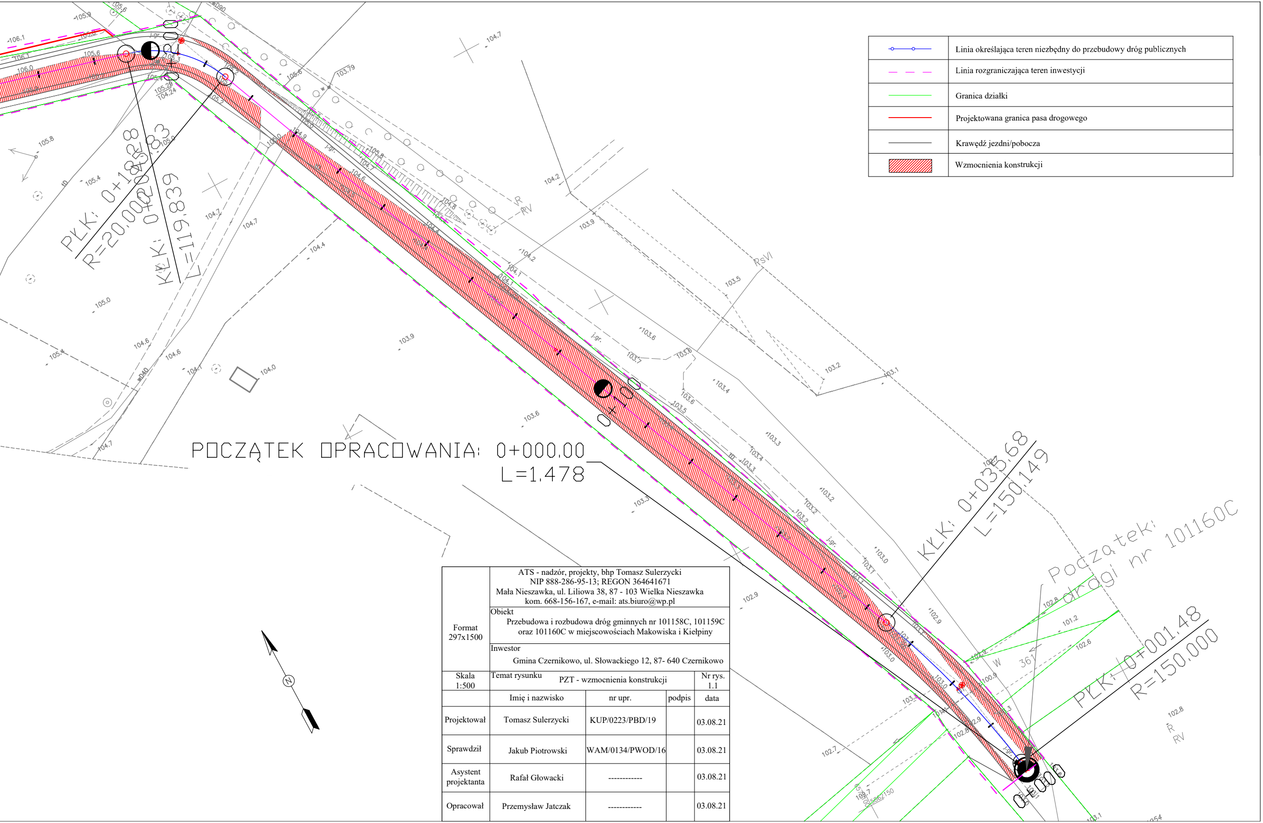
PŁK: 0+185.28
R=20.000
KŁK: 0+205.83
L=119.839
0+100
POCZĄTEK OPRACOWANIA: 0+000.00
L=1.478
KŁK: 0+035.68
L=150.149
Początek drogi nr 101160C
PŁK: 0+001.48
R=150.000
0+000
j.gr.
RsVI
R
RV
W
N

🔵	Linia określająca teren niezbędny do przebudowy dróg publicznych
– – –	Linia rozgraniczająca teren inwestycji
🟩	Granica działki
🟥	Projektowana granica pasa drogowego
—	Krawędź jezdni/pobocza
▨	Wzmocnienia konstrukcji

Format 297x1500	ATS - nadzór, projekty, bhp Tomasz Sulerzycki NIP 888-286-95-13; REGON 364641671 Mała Nieszawka, ul. Liliowa 38, 87 - 103 Wielka Nieszawka kom. 668-156-167, e-mail: ats.biuro@wp.pl			
	Obiekt Przebudowa i rozbudowa dróg gminnych nr 101158C, 101159C oraz 101160C w miejscowościach Makowiska i Kiełpiny			
	Inwestor Gmina Czernikowo, ul. Słowackiego 12, 87- 640 Czernikowo			
Skala 1:500	Temat rysunku PZT - wzmocnienia konstrukcji			Nr rys. 1.1
	Imię i nazwisko	nr upr.	podpis	data
Projektował	Tomasz Sulerzycki	KUP/0223/PBD/19		03.08.21
Sprawdził	Jakub Piotrowski	WAM/0134/PWOD/16		03.08.21
Asystent projektanta	Rafał Głowacki	------------		03.08.21
Opracował	Przemysław Jatczak	------------		03.08.21