



WIDOK BARIERKI
STAN ISTNIEJĄCY

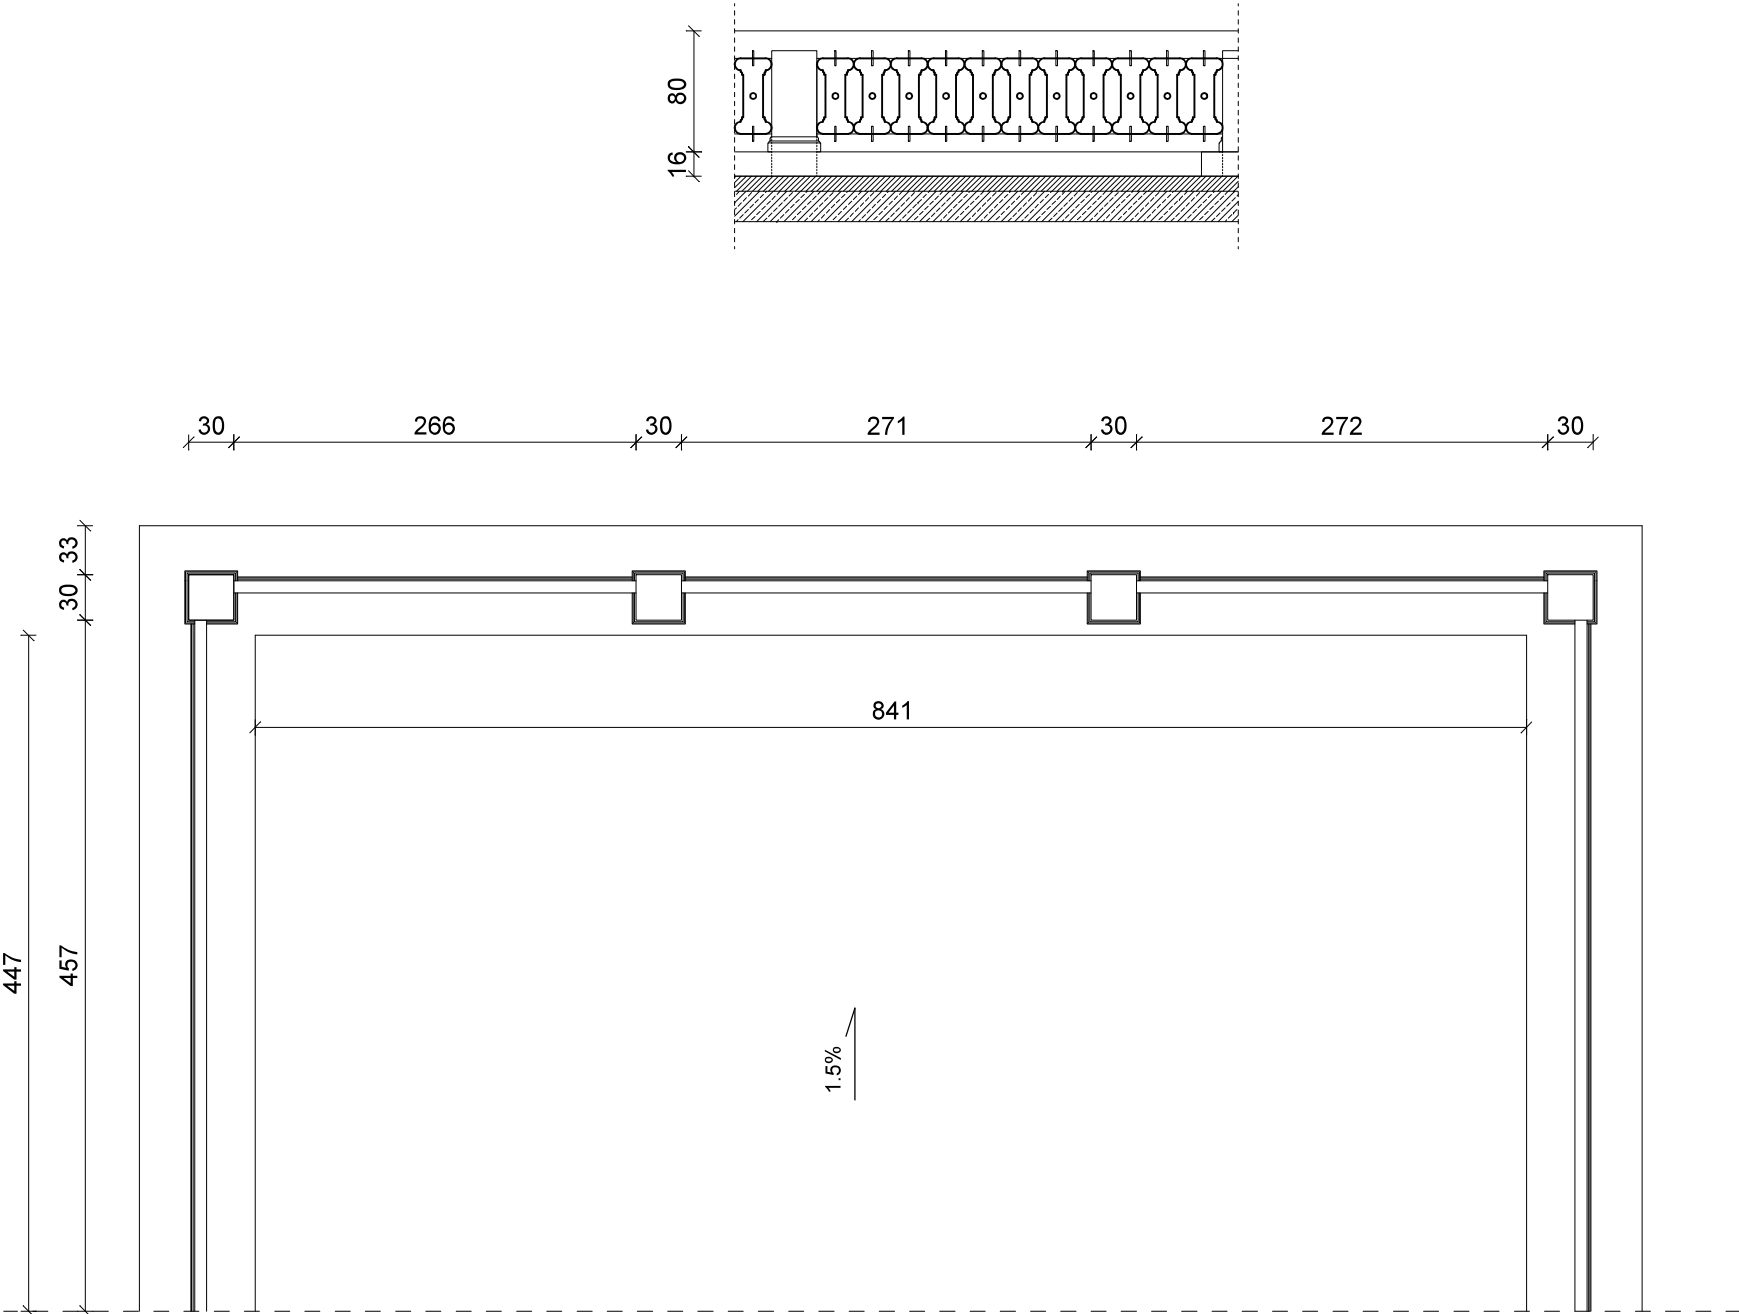



BIURO PROJEKTOWO-USŁUGOWE mgr inż. Zbigniew Uszko
ul. Kwiatowa 7, 58-379 Czarny Bór
tel: 602750827

Stadium	projekt budowlany		Branża	architektura i konstrukcja	
Obiekt	Kompleksowy remont tarasu budynku pałacowego. działka nr 177/3, obręb nr 0002 Czarny Bór				
Inwestor	Dolnośląskie Centrum Leczenia Uzależnień w Czarnym Borze ul. Parkowa 8, 58-379 Czarny Bór				
Treść Opracowania	Rzut tarasu – inwentaryzacja				Data 03.11.2023r.
Projektował	mgr inż. Zbigniew Uszko specj. konstrukcyjno – budowlana, 32/DOS/04				Skala 1:50
Projektował	mgr inż. Zbigniew Jankiewicz, 195/Ww/72				Nr rys. 1/1
Sprawdził					