


WYRYS Z MIEJSCOWEGO PLANU ZAGOSPODAROWANIA PRZESTRZENNEGO UCHWAŁA NR [suchwała_nazwa]

skala 1:5000

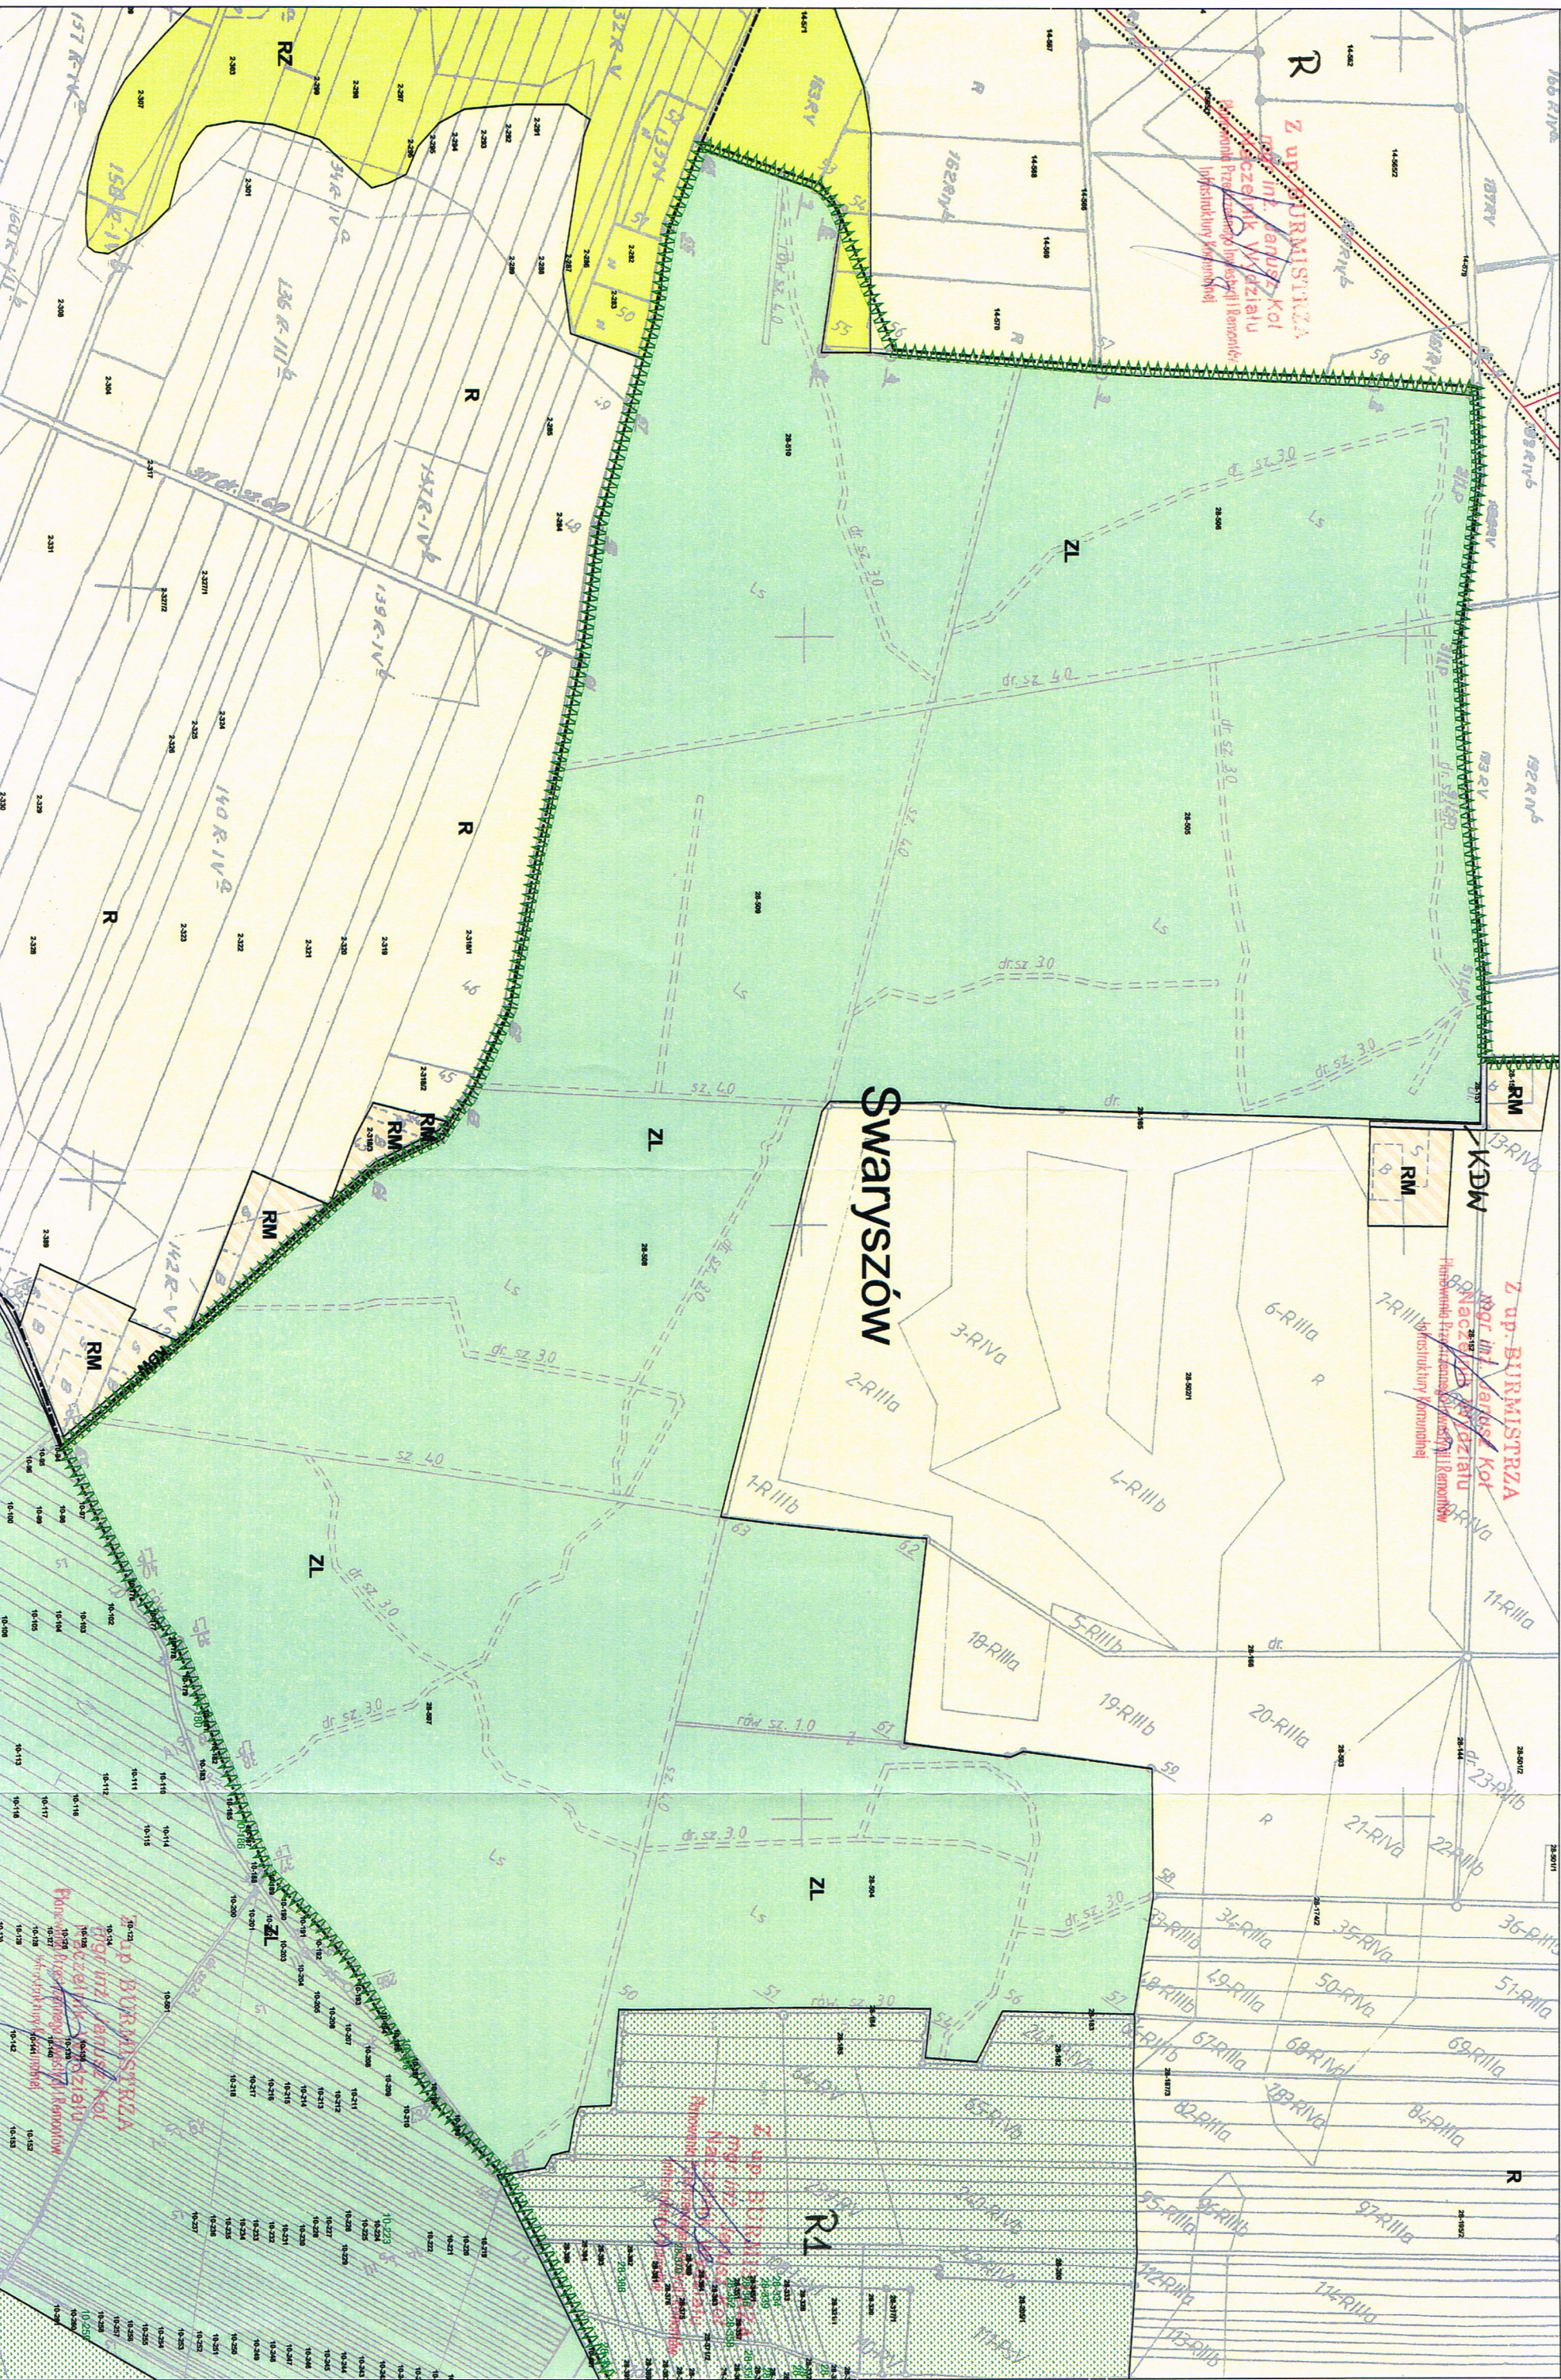

Za zgodność z oryginałem