


ŚCIANKI CZOŁOWE DLA PRZEPUSTÓW Z RUR PEHD

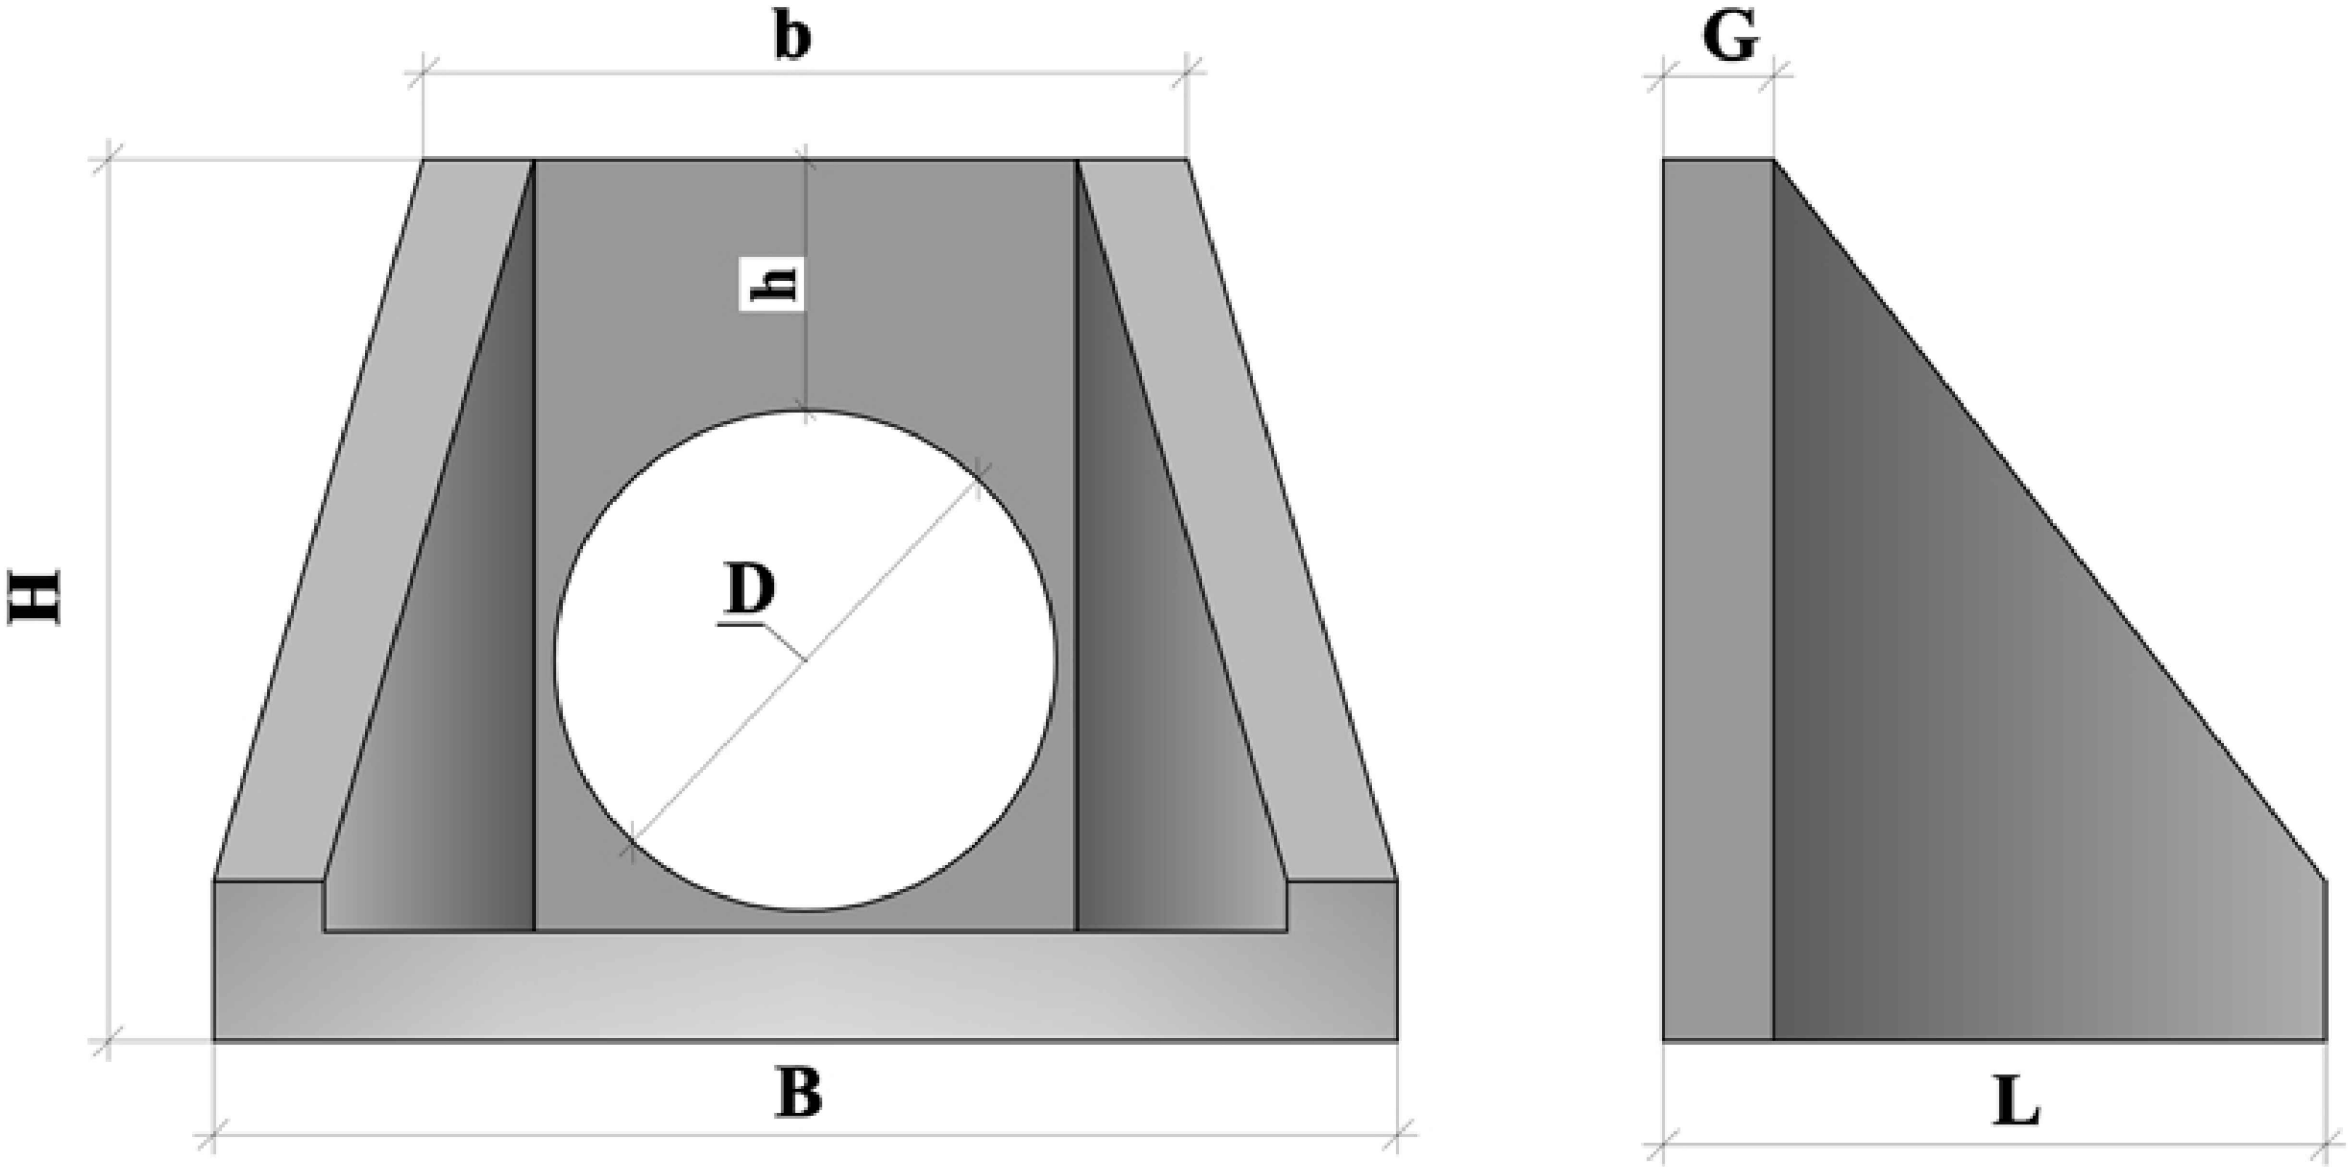

- WYMIARY ŚCIANKI CZOŁOWEJ NIE MNIEJSZE NIŻ :
- 1. dla 1 Ø 60 cm - L =900 mm; b=900 mm, B=1250 mm, H=1050 mm, h=300 mm, G=140 mm
 - 2. dla 1 Ø 50 cm - L =750 mm; b=760 mm, B=1105 mm, H=925 mm, h=290 mm, G=130 mm

Ścianki wykonane są metodą wibrowania z betonu o wytrzymałości na ściskanie nie mniejszej niż C 25/30 MPa, zbrojone fibrami polipropylenowymi i drutem stalowym Ø 8 mm .

BIURO PROJEKTOWE: "Projektowanie i Nadzór Budownictwa Drogowego - mgr inż. Zbigniew Ciepliński" 25-421 KIELCE ul. G. Morcinka 25C, tel./fax (041) 315 48 05		INWESTOR: NADLEŚNICTWO JĘDRZEJÓW UL. WILANOWSKA 2 28-300 JĘDRZEJÓW			
OBIEKT: "BUDOWA DROGI LEŚNEJ NR 20 w LEŚNICTWIE SIELEC" w NADLEŚNICTWIE JĘDRZEJÓW					
RYSUNEK: ŚCIANKA CZOŁOWA PRZEPUSTU POD KORONĄ DROGI LEŚNEJ I POD ZJAZDAMI			RYS. NR 6-3		
STANOWISKO	IMIĘ I NAZWISKO	NR UPRAW.	DATA	PODPIS	
Projektant	Krzysztof Borkiewicz	KL- 168/94	X-2019		
Opracowujący	mgr inż. Zbigniew Ciepliński	45/85	X-2019		
Sprawdził	inż. Andrzej Harmala	KL- 68/94	X-2019		
BRANŻA Drogowa		ROK OPR. 2019	NR UMOWY	SKALA	EGZ.