



PRZEKRÓJ NORMALNO - KONSTRUKCYJNY NA ODCINKU  
od km 0+720 do km 0+814,50

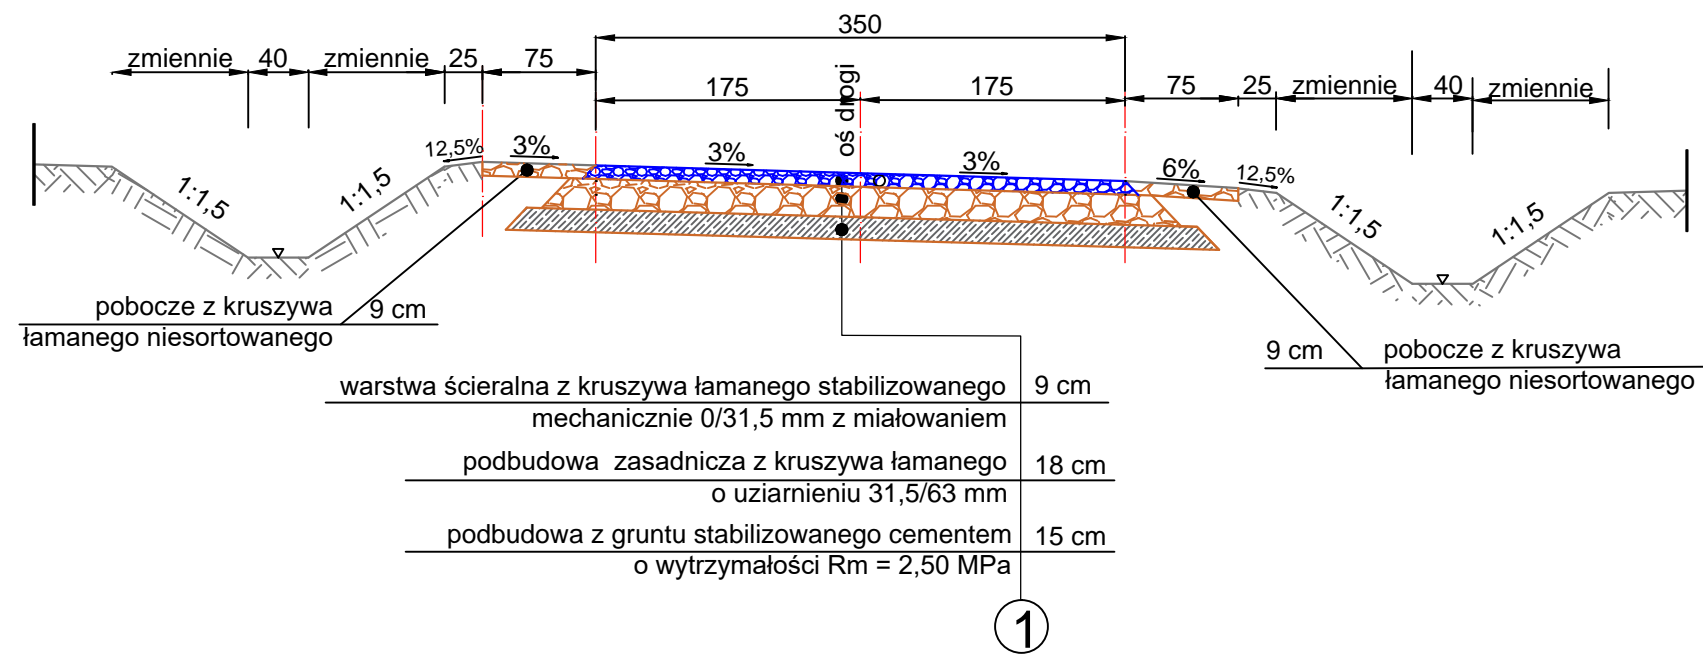

PRZEKRÓJ NORMALNO - KONSTRUKCYJNY NA ODCINKU  
UMOCNIENIA DNA ROWÓW (od km 0+814,50 do km 0+896,47) z  
wyłączeniem zjazdów i składowic

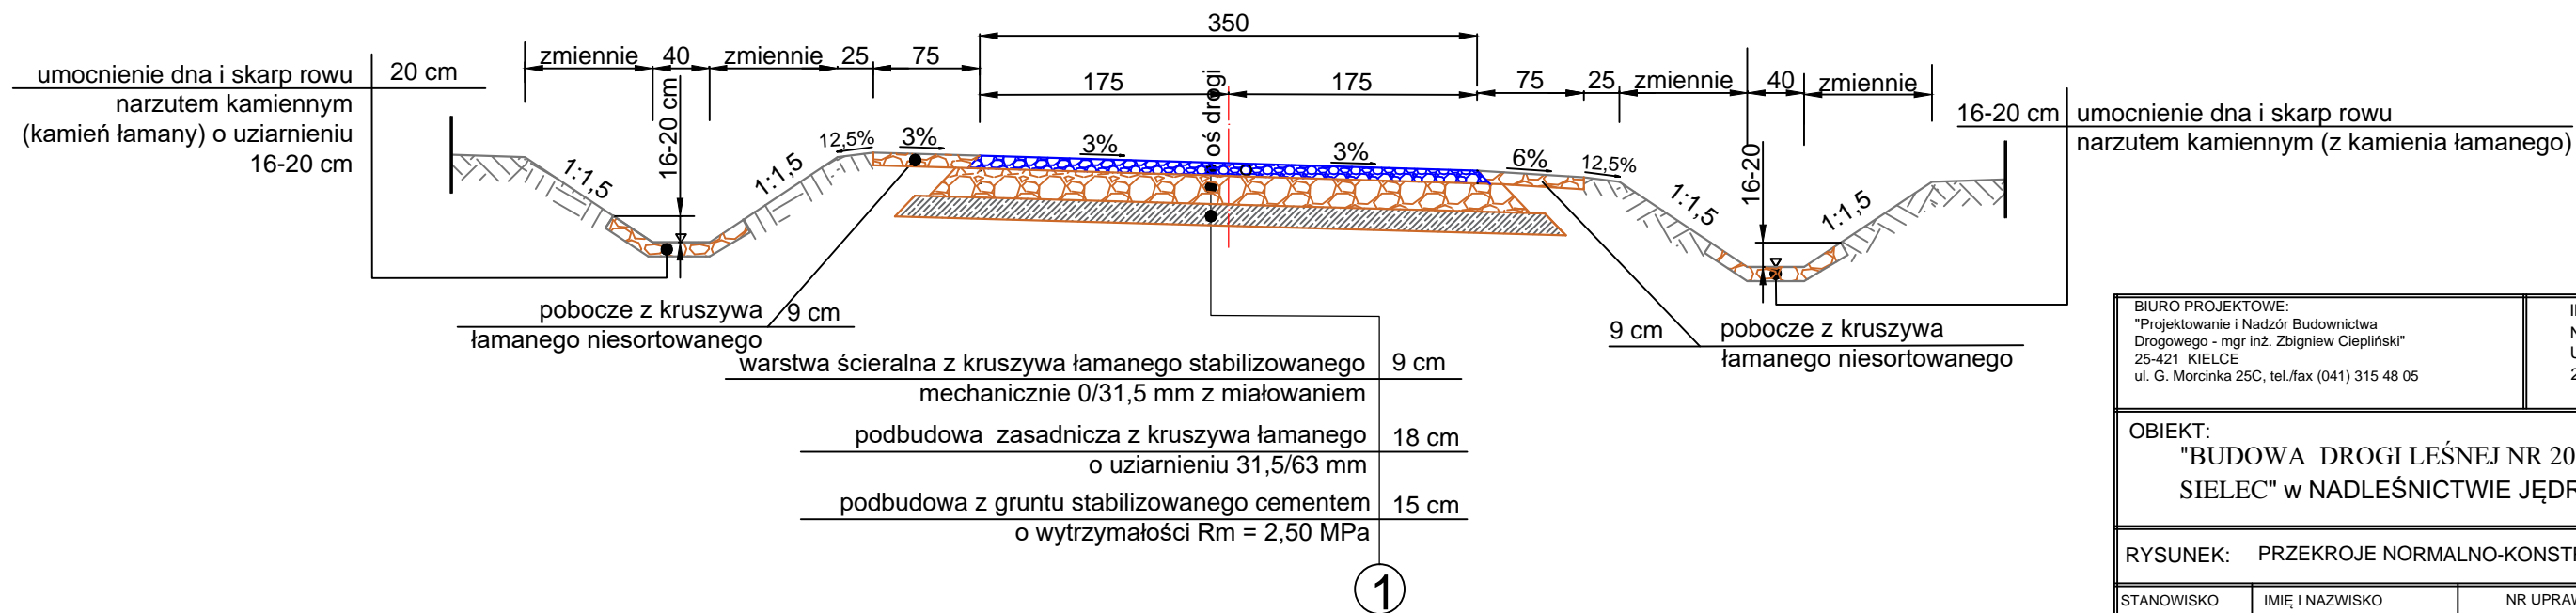

BIURO PROJEKTOWE: "Projektowanie i Nadzór Budownictwa Drogowego - mgr inż. Zbigniew Ciepliński" 25-421 KIELCE ul. G. Morcinka 25C, tel./fax (041) 315 48 05			INWESTOR: NADLEŚNICTWO JĘDRZEJÓW UL. WILANOWSKA 2 28-300 JĘDRZEJÓW		
OBIEKT: "BUDOWA DROGI LEŚNEJ NR 20 w LEŚNICTWIE SIELEC" w NADLEŚNICTWIE JĘDRZEJÓW					
RYSUNEK: PRZEKROJE NORMALNO-KONSTRUKCYJNE				RYS. NR <b>4-2</b>	
STANOWISKO	IMIĘ I NAZWISKO	NR UPRAW.	DATA	PODPIS	
Projektant	Krzysztof Borkiewicz	KL- 168/94	X-2019		
Opracowujący	mgr inż. Zbigniew Ciepliński	45/85	X-2019		
Sprawdził	inż. Andrzej Harmala	KL- 68/94	X-2019		
BRANŻA Drogowa		ROK OPR. 2019	NR UMOWY	SKALA 1 : 50	EGZ.