



DROGA LEŚNA NR 20
RUCH KR1

PRZEKRÓJ NORMALNO - KONSTRUKCYJNY NA ODCINKACH
UMOCNIENIA DNA ROWÓW (od km 0+000 do km 0+060, od km 0+145,00 do
do km 0+240) z wyłączeniem zjazdów

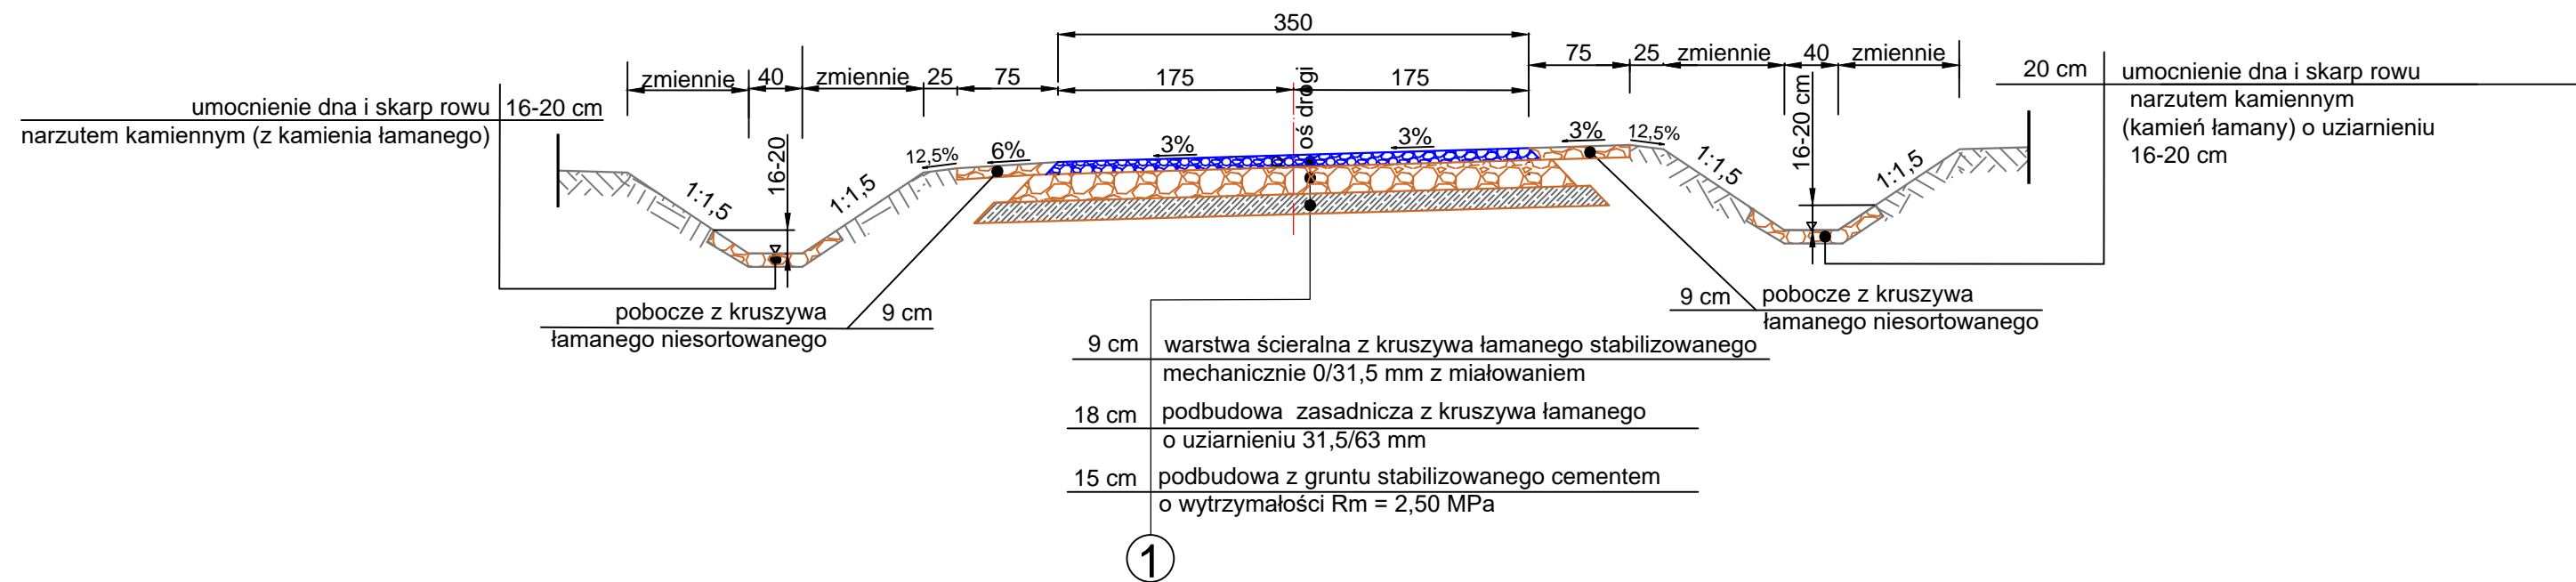

PRZEKRÓJ NORMALNO - KONSTRUKCYJNY NA ODCINKACH
od km 0+060 do km 0+148,60 i od km 0+240 do km 0+710 z wyłączeniem
zjazdów, mijanek i składnicy

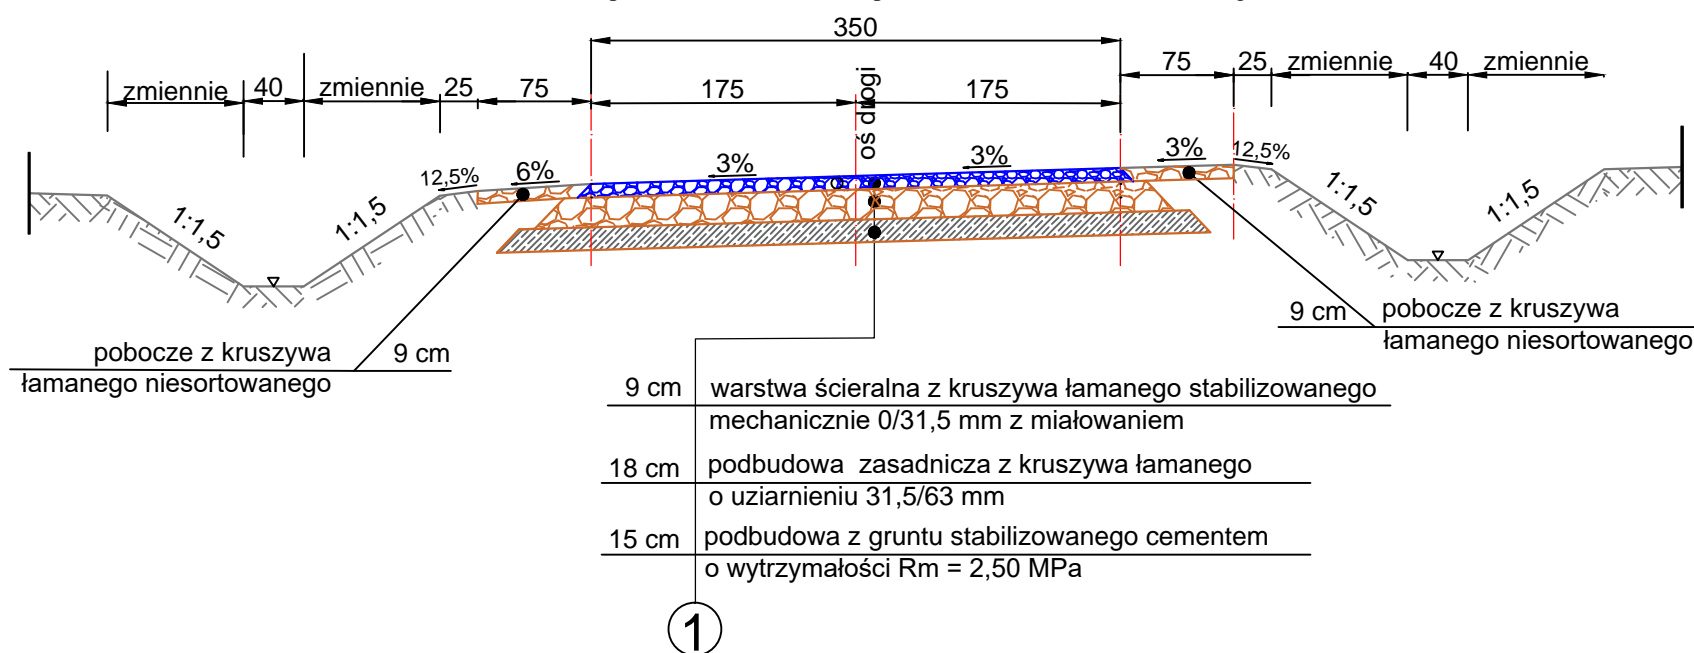

BIURO PROJEKTOWE: "Projektowanie i Nadzór Budownictwa Drogowego - mgr inż. Zbigniew Ciepliński" 25-421 KIELCE ul. G. Morcinka 25C, tel./fax (041) 315 48 05			INWESTOR: NADLEŚNICTWO JĘDRZEJÓW UL. WILANOWSKA 2 28-300 JĘDRZEJÓW		
OBIEKT: "BUDOWA DROGI LEŚNEJ NR 20 w LEŚNICTWIE SIELEC" w NADLEŚNICTWIE JĘDRZEJÓW					
RYSUNEK: PRZESKROJE NORMALNO-KONSTRUKCYJNE				RYS. NR 4-1	
STANOWISKO	IMIĘ I NAZWISKO	NR UPRAW.	DATA	PODPIS	
Projektant	Krzysztof Borkiewicz	KL- 168/94	X-2019		
Opracowujący	mgr inż. Zbigniew Ciepliński	45/85	X-2019		
Sprawdził	inż. Andrzej Harmala	KL- 68/94	X-2019		
BRANŻA Drogowa		ROK OPR. 2019	NR UMOWY		SKALA 1 : 50
					EGZ.