


symbol produktu

DS/1xR41/1x06
+1xR10/1x06

ilość

4

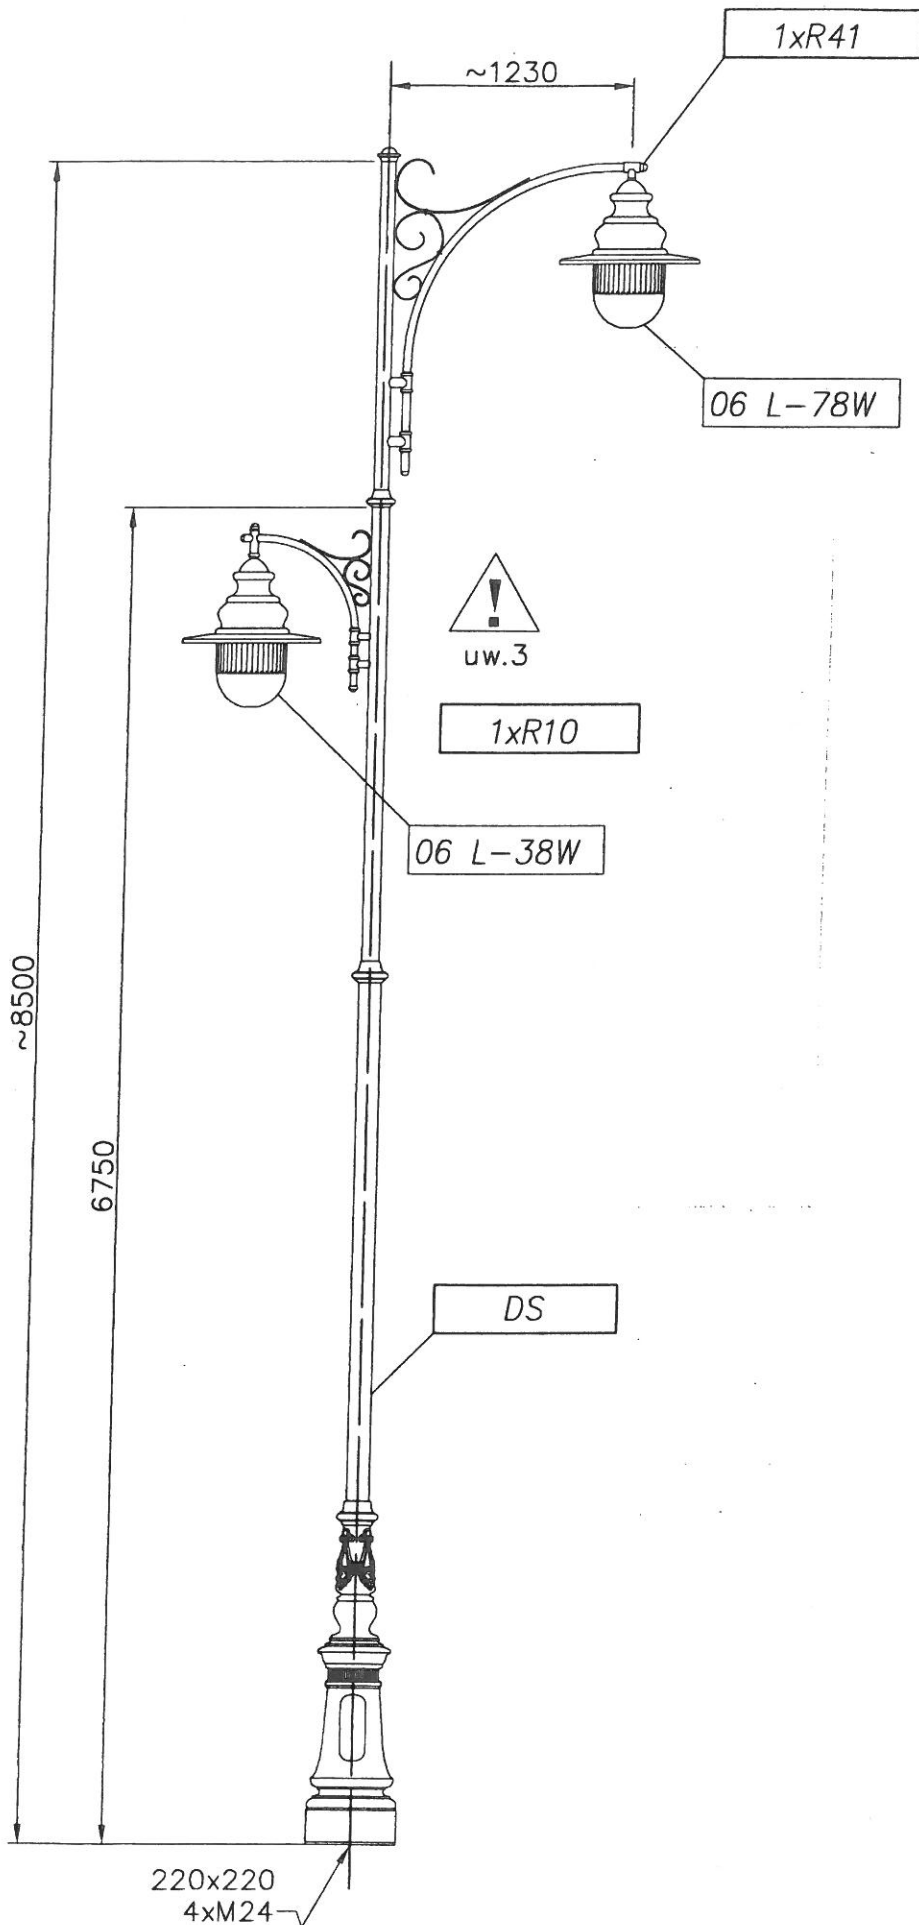

tabliczka bezp. NIE

malowanie RAL 7021

fundament TAK - F150

uwagi:

1. Klosz przezroczysty
2. Barwa światła 4000K, DWC2
3. Ramię mocowane śróbami M
4. Słup wzmocniony.

ETAP II