


KILOMETRAŻ:	+00.00	+00.00									
Odległości:											
PROSTE I ŁUKI POZIOME:											
PROSTE I ŁUKI PIONOWE:											
RZĘDNE TERENU:	604.72	604.65									
RZĘDNE NIWELETY:											

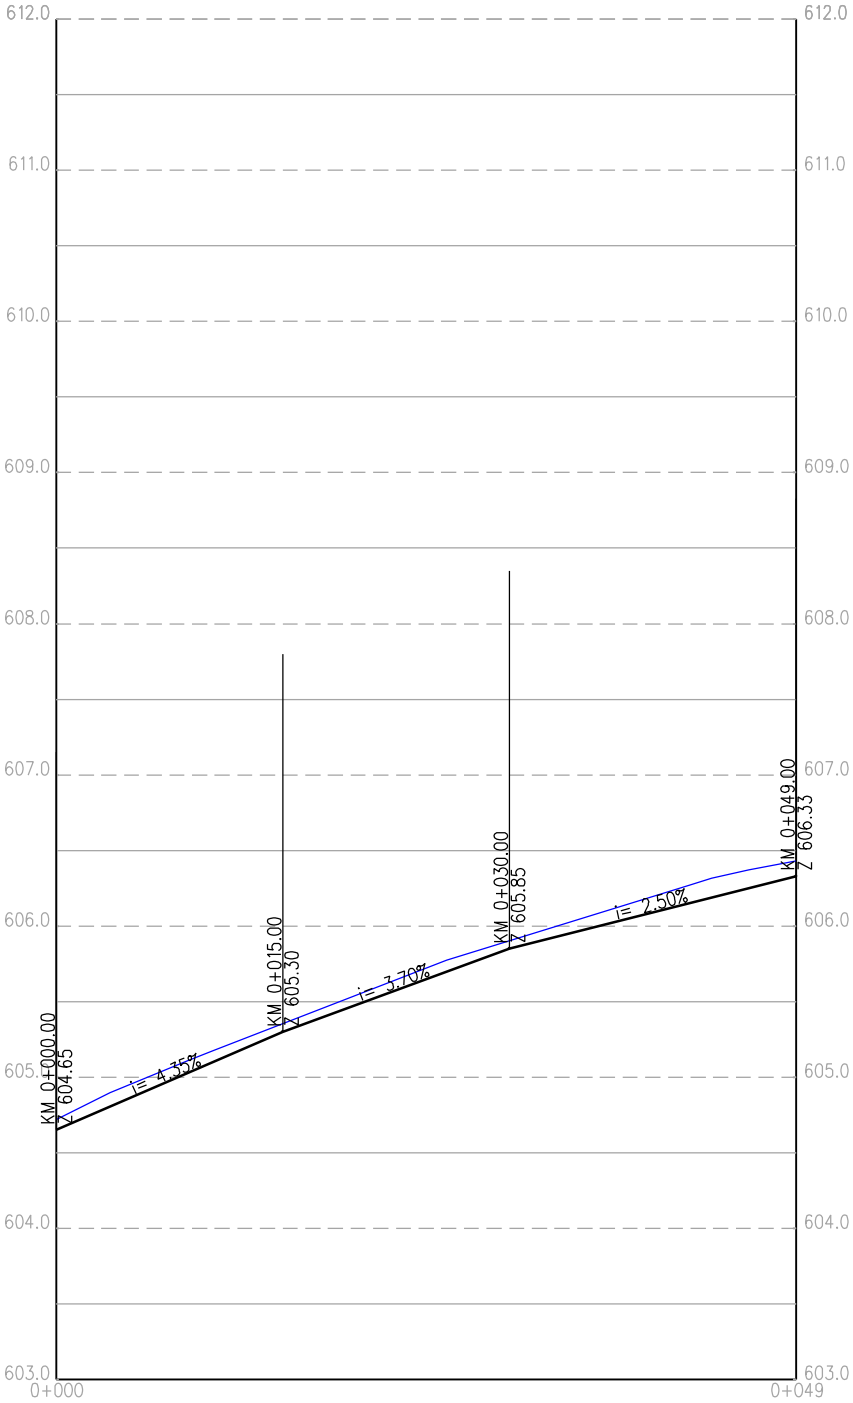

<div><div>bid</div><div>Biurowo Inżynierii Drogowej</div><div>38–500 Sanok. ul. Sienkiewicza 1, plł</div></div>			
Inwestor:		PGL LP Nadleśnictwo Baligród, ul. Bieszczadzka 15, 38–606 Baligród	
Nazwa obiektu: Budowa placu składowego w leśnictwie Zawóz			
Projektant: (br. drogowa)	mgr inż. Wojciech Rodwański nr upr.: 37/2003	Podpis	Skala: 1:50/1:500
Weryfikator: (br. drogowa)	mgr inż. Piotr Żuchowski nr upr.: MAP/0064/P00K/04	Podpis	Data: 05.2024
Opracował: (br. drogowa)	inż. Radosław Głuszkiewicz	Podpis	Numer rysunku: 3
Nazwa rysunku:		PROFIL PODŁUŻNY	

LEGENDA:

PROJ. NIWELETA

ISTNIEJĄCY TEREN