




Elewacja tylna 1:100

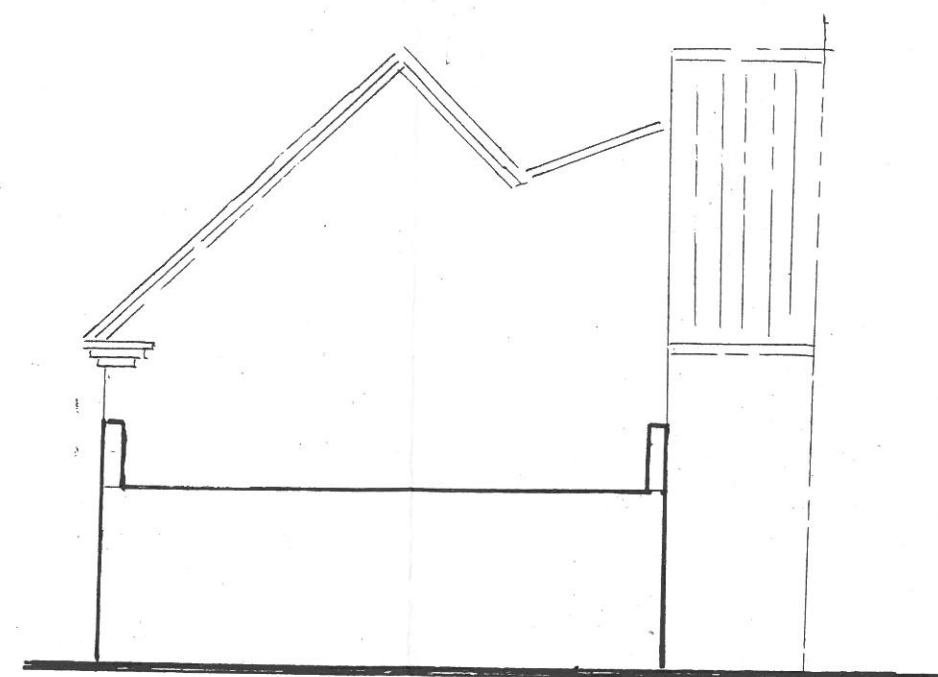

Elewacja boczna 1:100

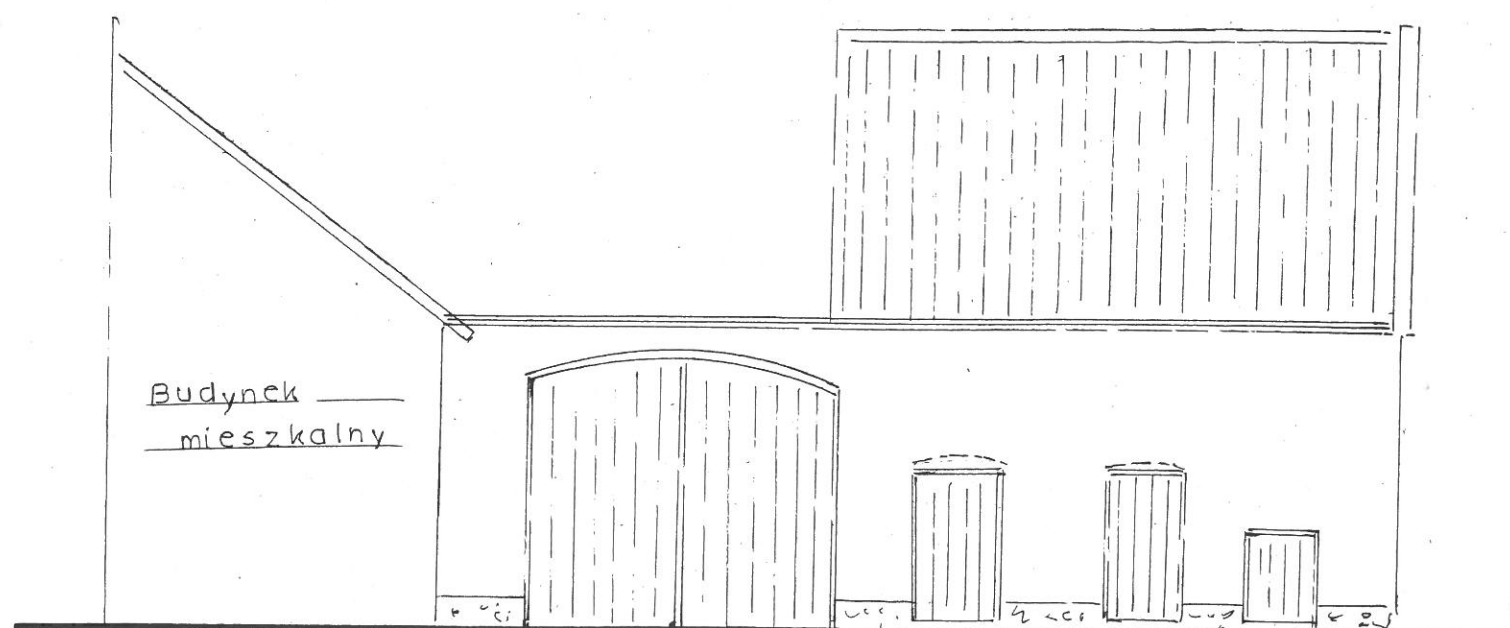

Elewacja frontowa 1:100

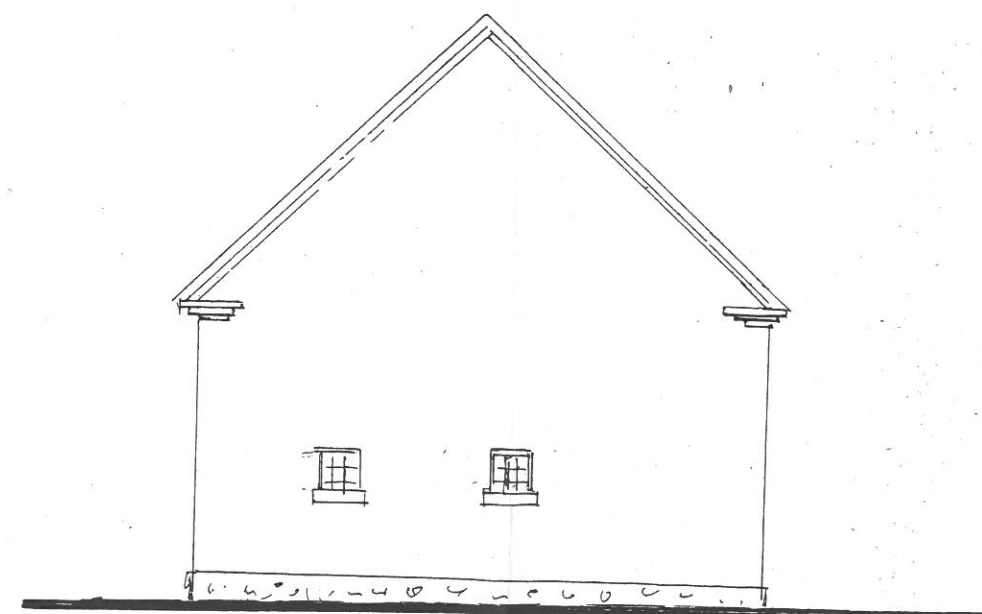

Elewacja boczna 1:100

Nazwa obiektu	Rozb. bud. gospod.	Skala
Adres	Przyczyna Górna dz-1/7	
Przedmiot rysunku	Elewacja	Rys. nr
Data	Luty 2020	6
Autor projektu	inż. Zbigniew Stelmaszczyk specj.kontr-budowl i archi	Nr. Upr. 50/89/Lw. 1674/941.0 Faza Archi-konstrukcyjna
Podpis	<i>[Signature]</i>	