ROBOTY ROZBIÓRKOWE

SKALA 1:250

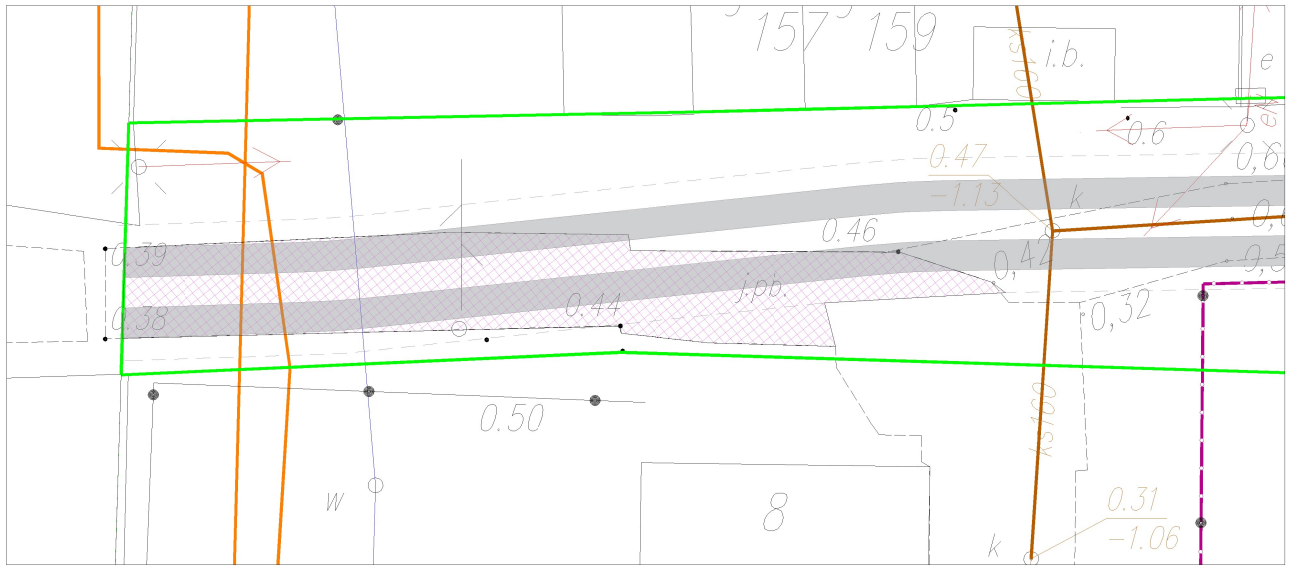

LEGENDA

	Istniejące nawierzchnie z płyt betonowych typu IOMB - do rozbiórki [78,76 m2]

Uwaga! Płyty z rozbiórki nadające się do ponownego wykorzystania należy złożyć w miejscu wskazanym przez inwestora.
Pozostałe - gruz z rozbiórki należy wywieźdź poza teren budowy i zutylizować na koszt wykonawcy.

SCHEMAT UŁOŻENIA PŁYT NA DRODZE ORAZ ZJAZDACH NA POSESJĘ

w skali 1:100

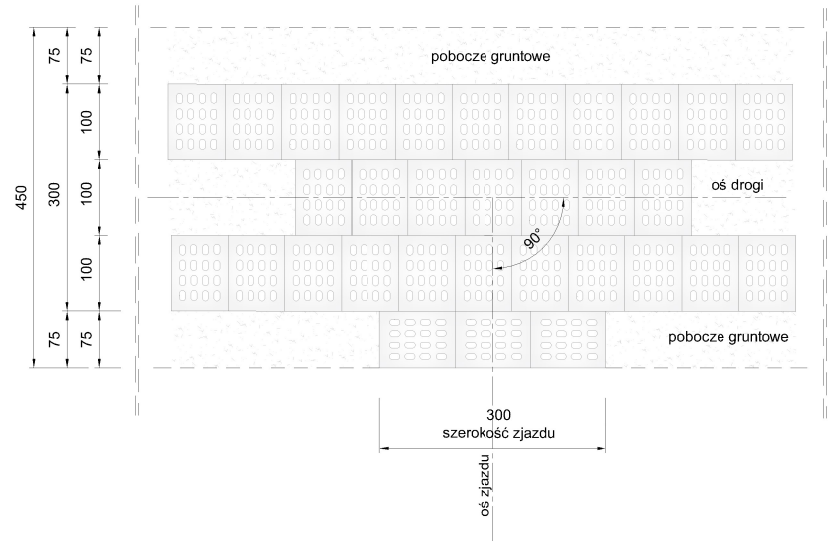

UWAGI

1. Wszystkie roboty wykonywać zgodnie z obowiązującymi normami.
2. Niweletę drogi dostosować do niwelety istniejacej
3. Przy natrafieniu w czasie robót ziemnych na niezidentyfikowane przedmioty należy niezwłocznie powiadomić służby archeologiczne.
4. Sprawdzać w czasie robót ziemnych zgodność uzbrojenia z trasą określona na mapie.
5. Rozpoczęcie robót zgłosić wszystkim użytkownikom uzbrojenia podziemnego.
6. Wszelkie wątpliwości zgłaszać do projektanta celem wyjaśnienia.
7. Wszystkie materiały i wyroby użyte do budowy przedmiotowego obiektu muszą być dopuszczone do obrotu i powszechnego lub jednostkowego stosowania w budownictwie zgodnie z art. 10 ust. prawo budowlane.

PRZEKRÓJ A - A

SKALA 1:50

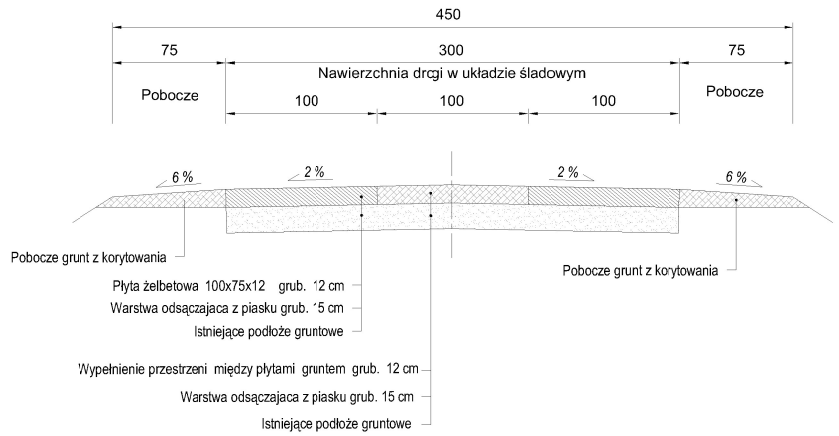

PRZEKRÓJ B - B

SKALA 1:50

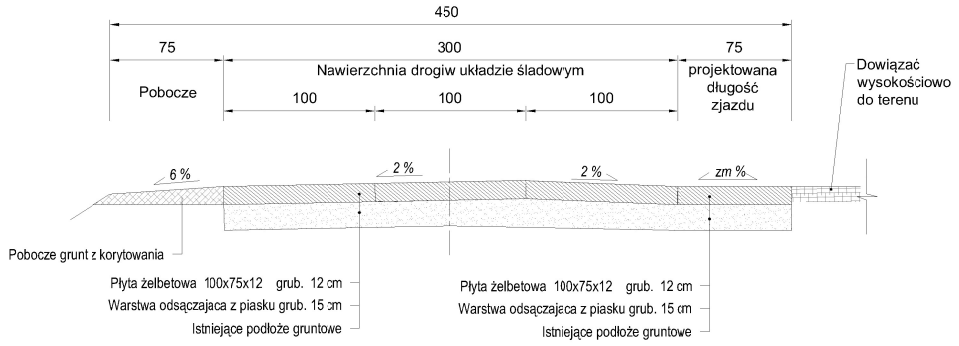

SCHEMAT UŁOŻENIA PŁYT NA SKRZYŻOWANIU

w skali 1:100

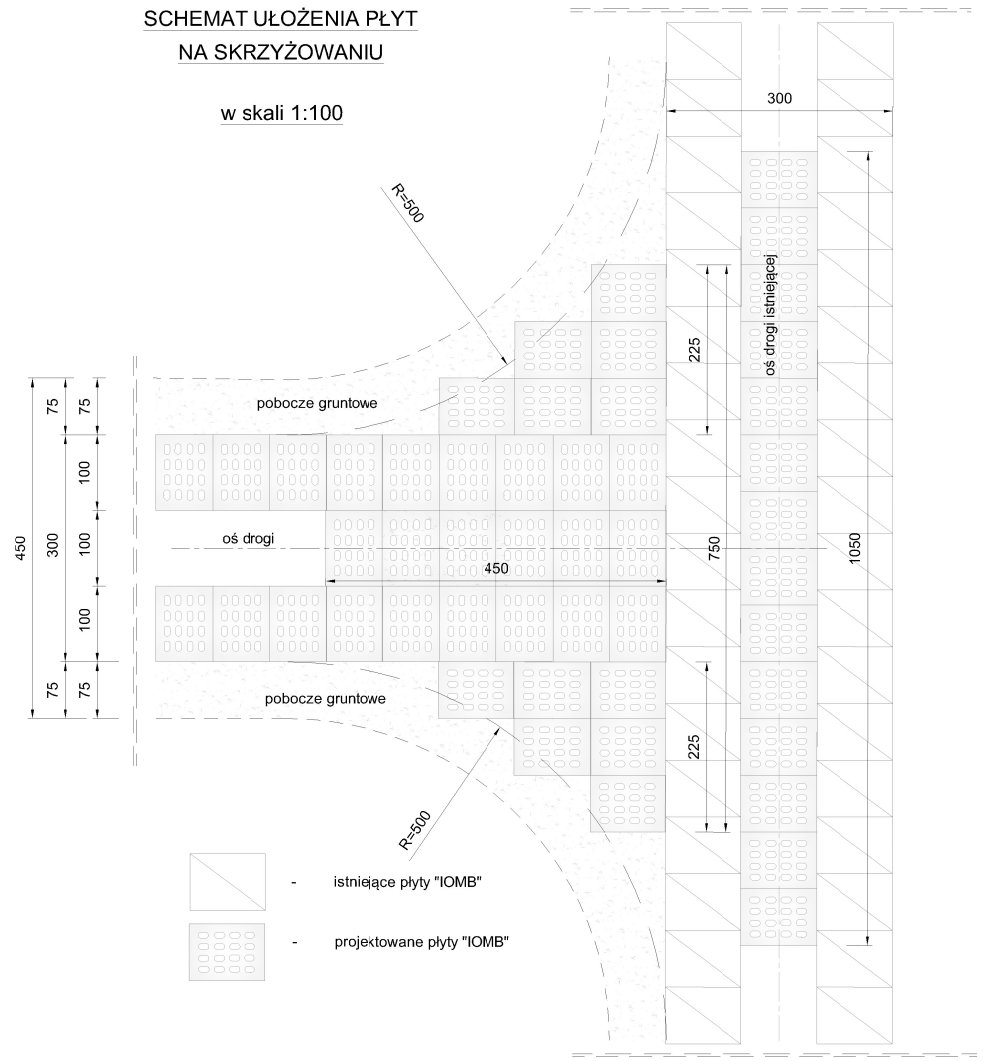

INWESTYCJA:

PRZEBUDOWA DROGI GMINNEJ
W MIEJSCOWOŚCI POPOWO, GMINA STEGNA

LOKALIZACJA:

jedn. ewid.: 221004_2, Stegna
obr.ewid.: 0013 - Rybina
nr ewid. dz. 302/14, 301

INWESTOR:

GMINA STEGNA
ul. Gdańska 34
82-103 STEGNA

FAZA:	Dokumentacja Projektowa	BRANŻA:	Drogowa
SKALA:	1:50, 1:100, 1:250	ROZMIAR ARKUSZU:	A-4

TYTUŁ RYSUNKU:

KONSTRUKCJE

SPORZĄDZIŁ:	UPRAWNIENIA:	DATA:	PODPIS:
Waldemar Prorok		09.2021	
SPRAWDZIŁ:	UPRAWNIENIA:	DATA:	PODPIS:
mgr inż. Wiesław Siemiątkowski	1192/EL/87	09.2021	

JEDNOSTKA SPORZĄDZAJĄCA:

PROWALD
PROJECTOWANIE DORADZTWO KONSULTING

Waldemar Prorok
ul. Polna 11c/17
82-300 Elbląg
REGON 281512469
NIP 578-145-26-90
Email:
biuro.prowald@wp.pl

NR RYSUNKU

02

Wszelkie prawa zastrzeżone. Każde kopiowanie, powielanie całości lub części projektu do celów innych niż realizacja wymaga zgody autorów. Kopiowanie na nośniku magnetycznym lub innym powoduje naruszenie praw autorskich niniejszego opracowania.