Tytuł:	Przekroje konstrukcyjne
Nazwa:	Przebudowa drogi gminnej w miejscowości Kaleń
Inwestor:	Urząd Gminy Świerzno, Świerzno 13, 72-405 Świerzno
projektował: inż. Jerzy Bakalarski GT-IV-63/14/76 nr identyfikacyjny ZAP/BO/2206/01	skala 1:25 ark. 4/3 Styczeń 2021r.

Skala 1 : 25
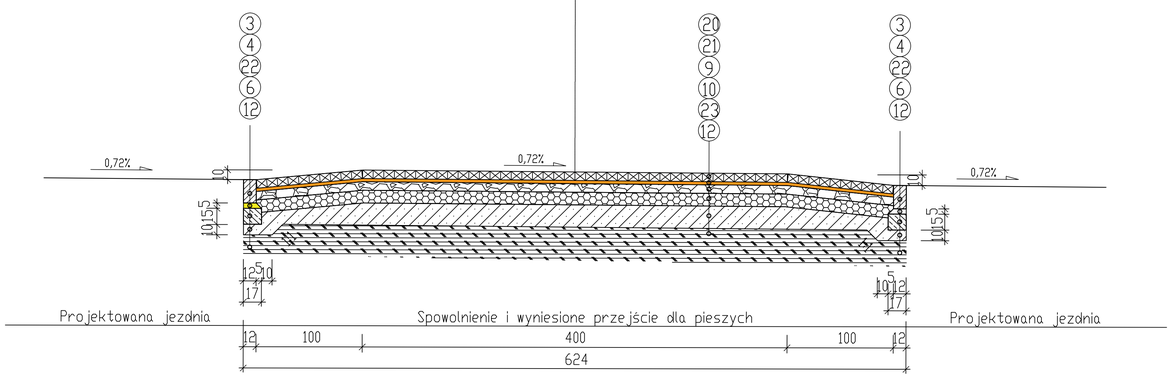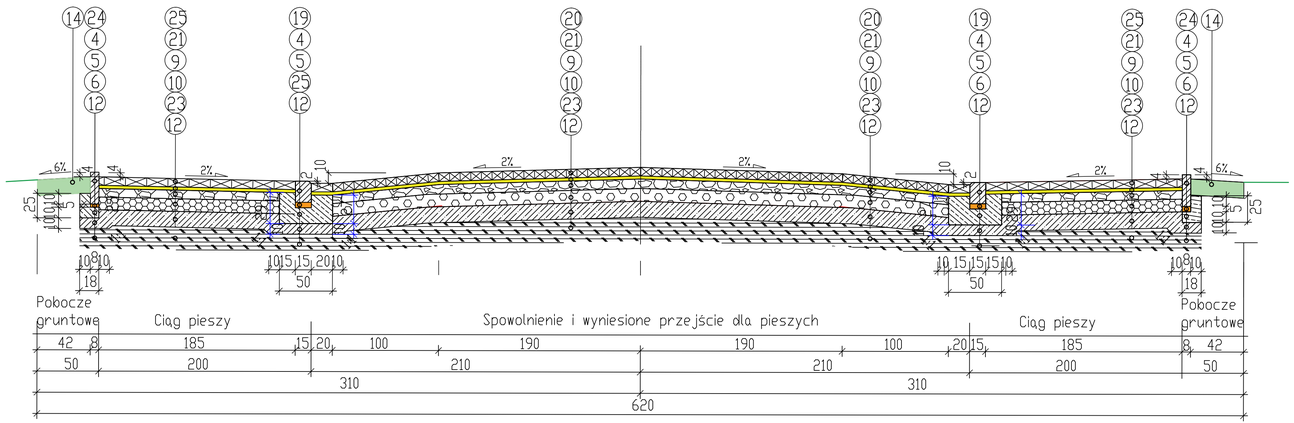
Przekrój G - G