

# PARK WOLSZTYŃSKI



KONKURS ARCHITEKTONICZNO-URBANISTYCZNY NA OPRACOWANIE KONCEPCJI  
REWITALIZACJI TERENÓW ZIELENI W PRZESTRZENI PUBLICZNEJ MIASTA WSCHOWA

plansza 5

6



## WIZUALIZACJE TERENÓW REKREACYJNYCH PARKU

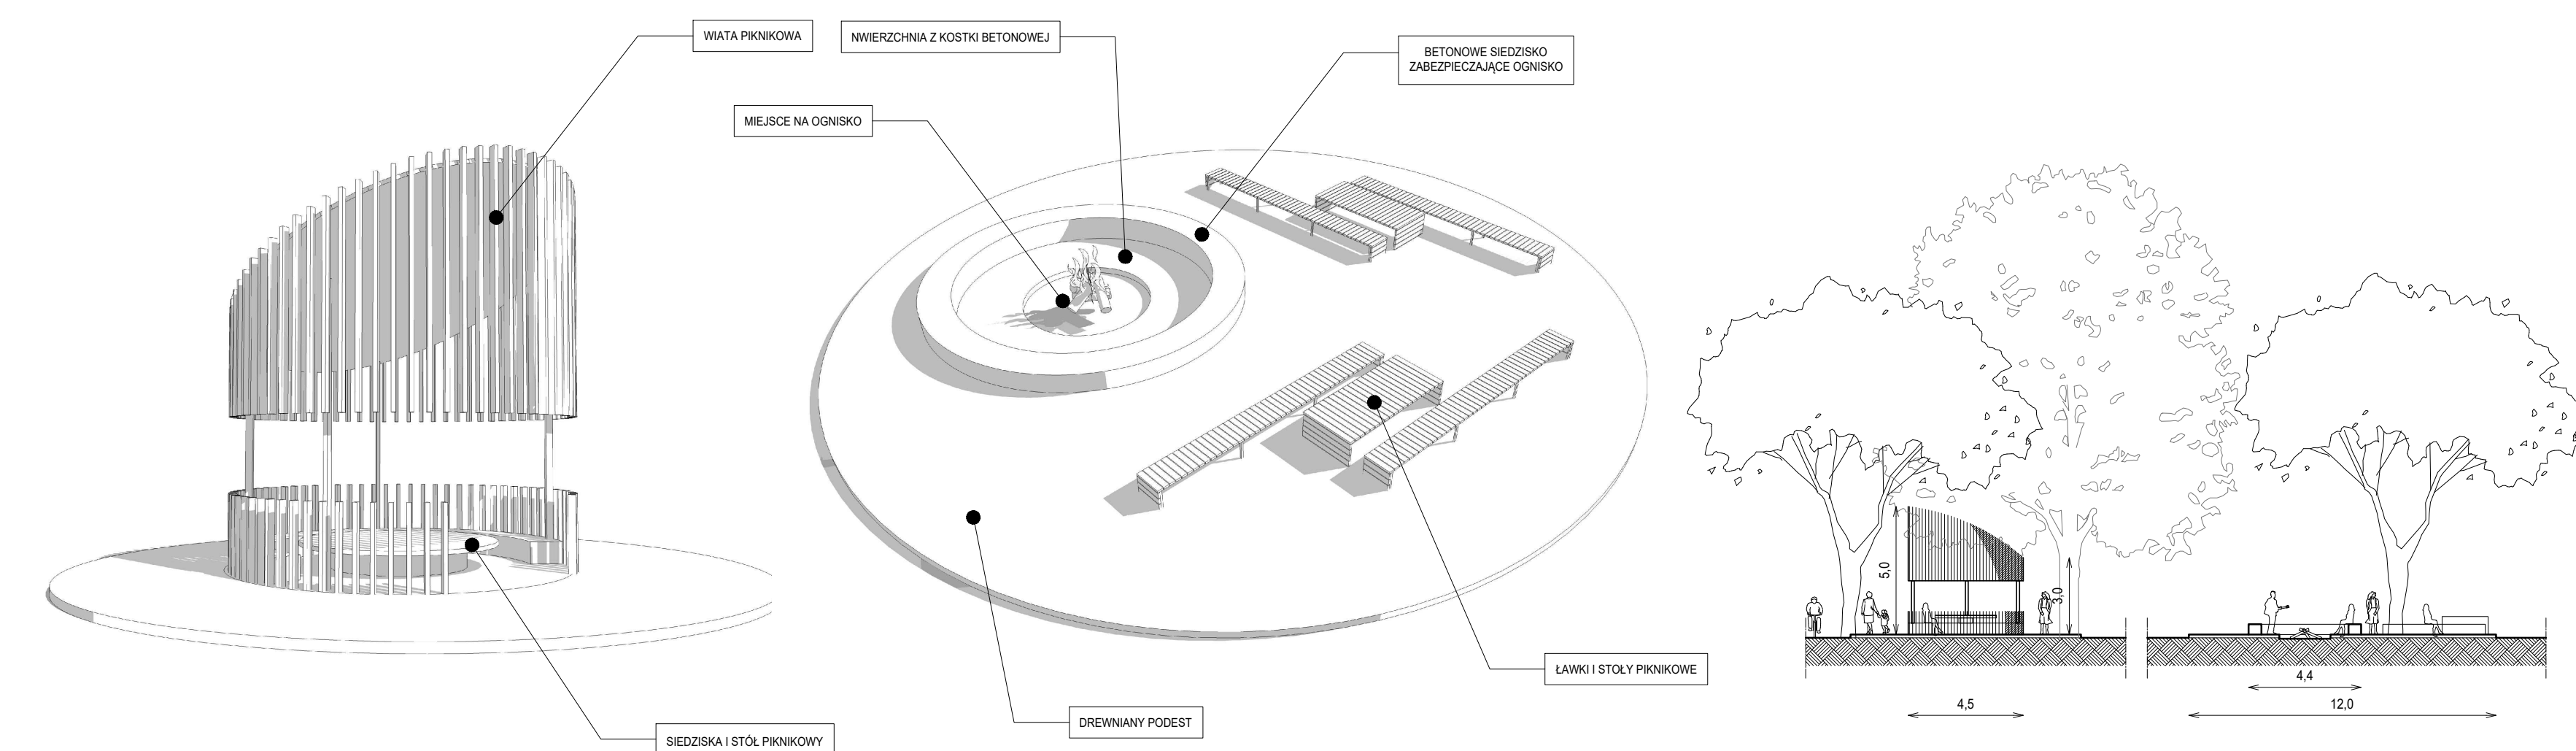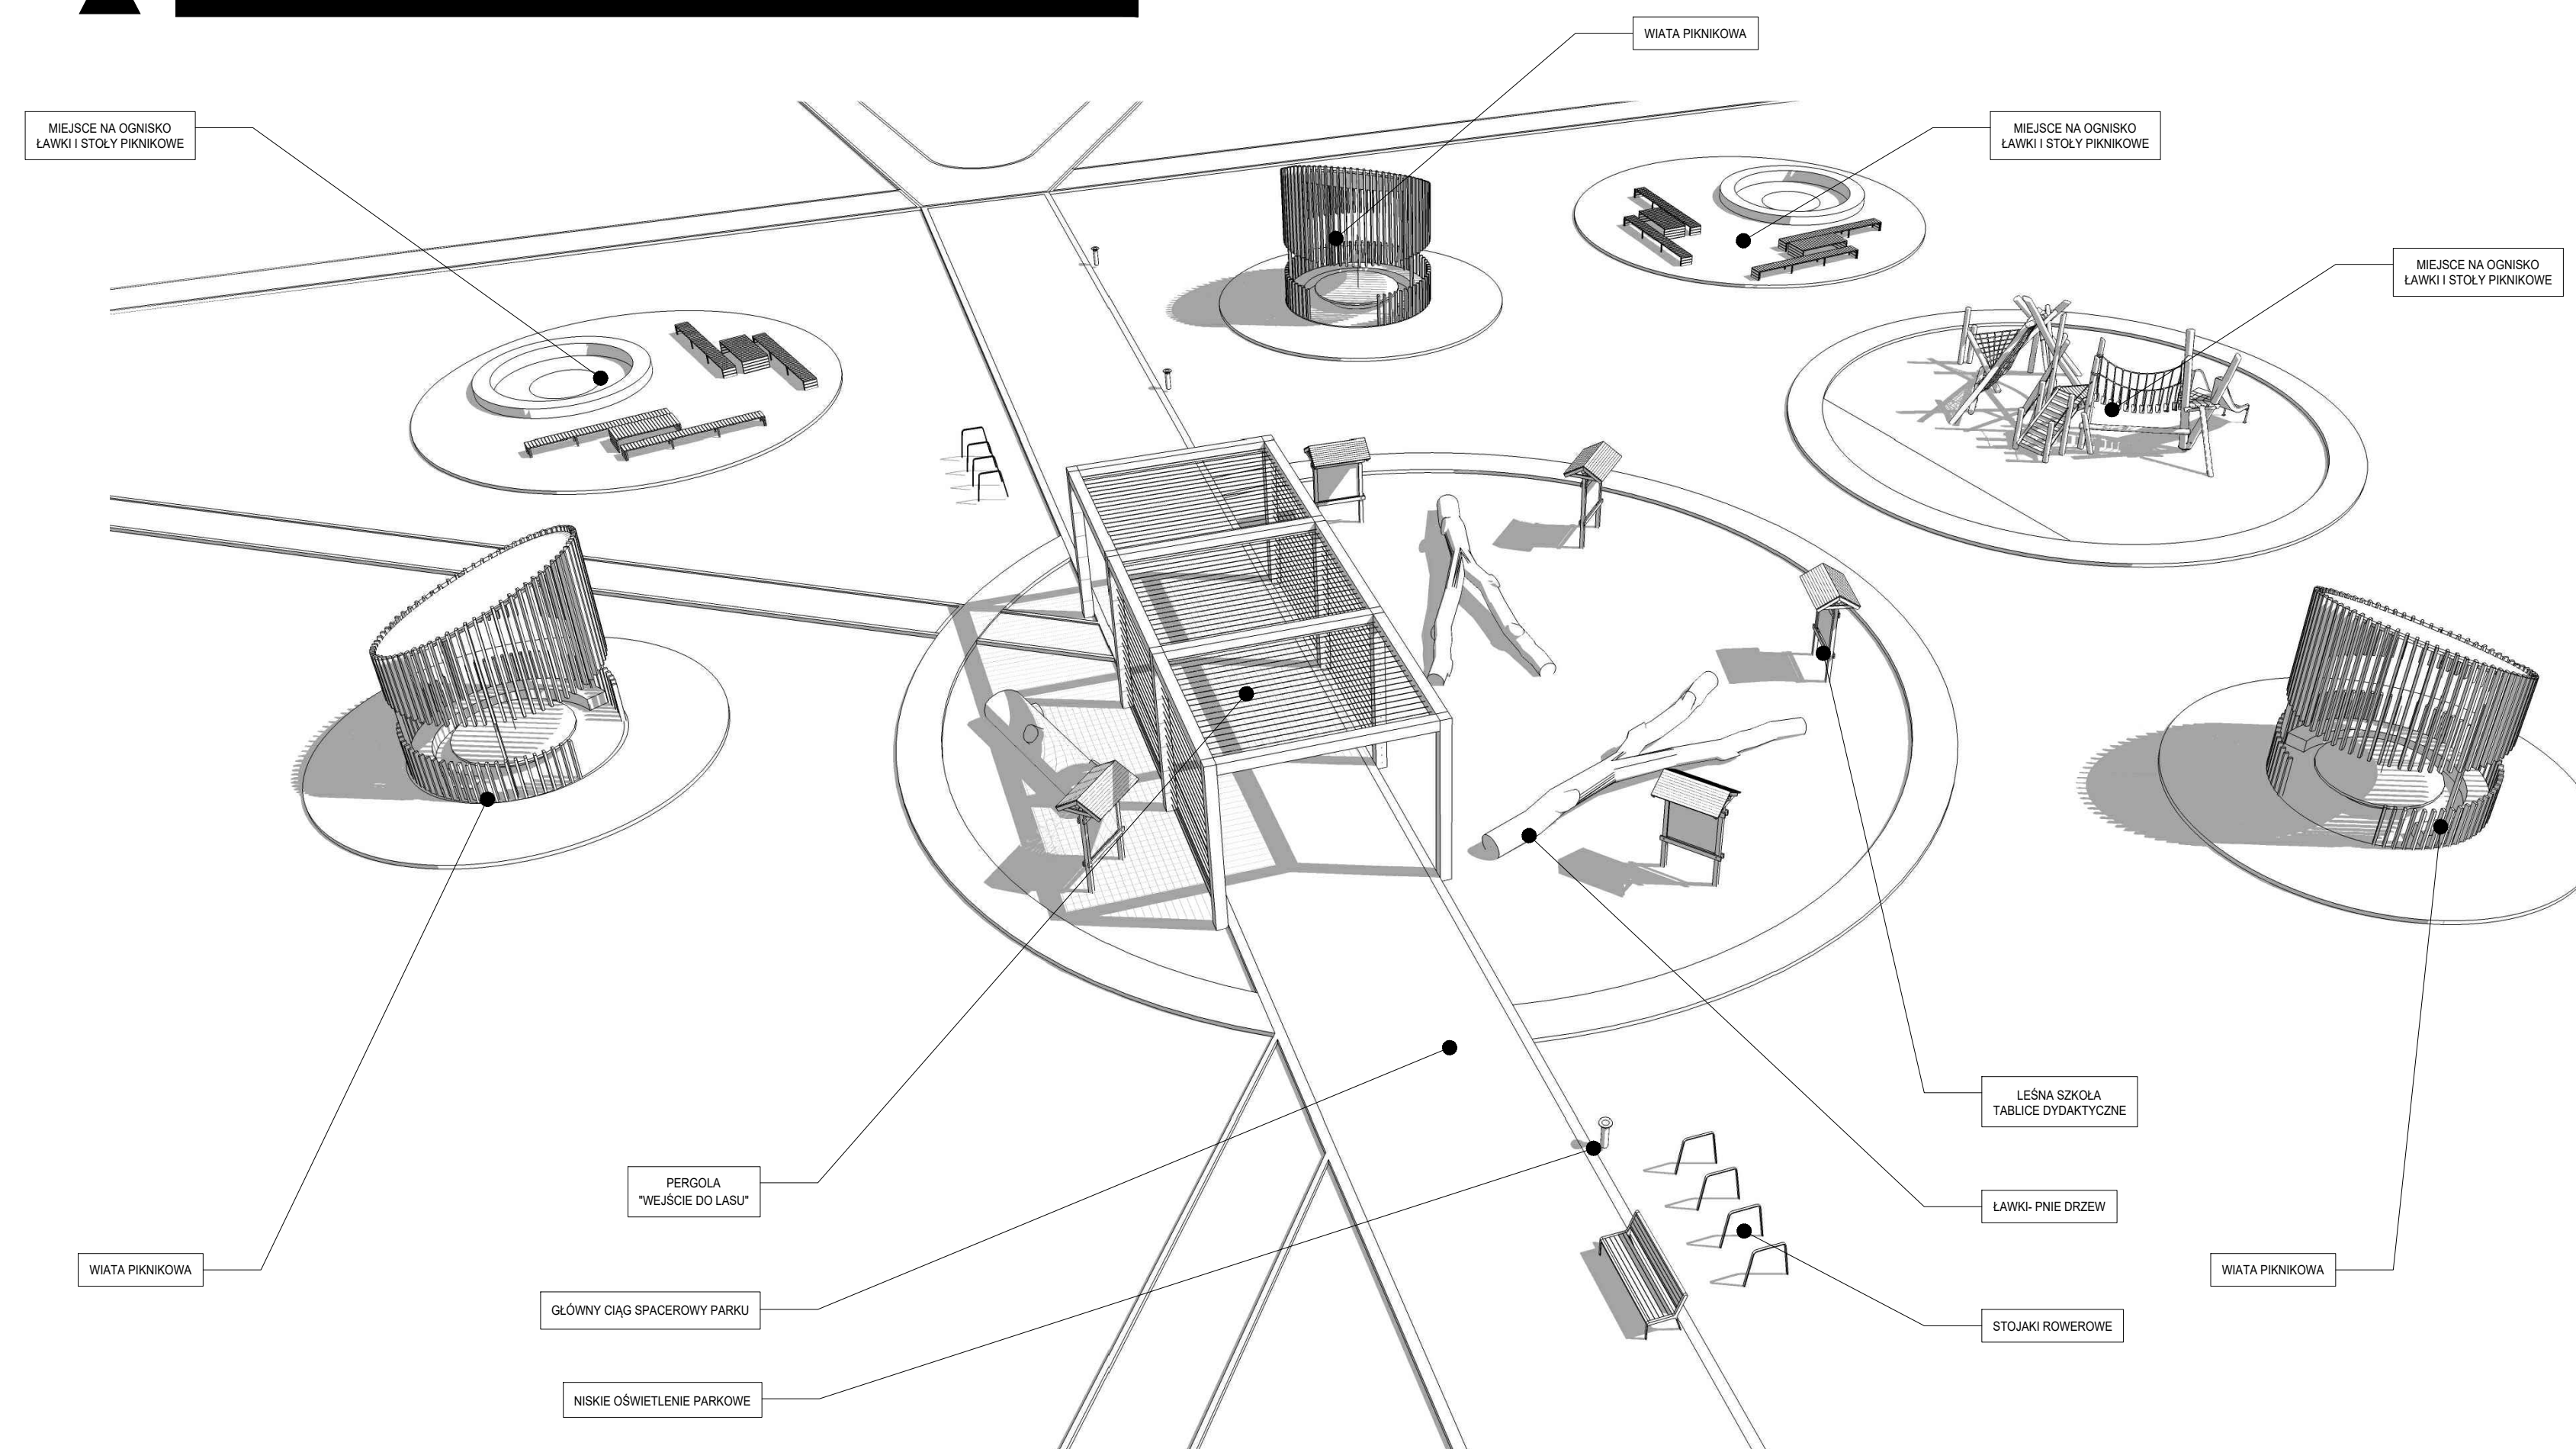

## DETAL MAŁEJ ARCHITEKTURY



Trzmielnia Fortune'a



Berberys Julianny



Irga Dammera  
odm. Mooncreeper



Dereń kanadyjski



Kolwkwicja chińska



Berberys Thunberga  
odm. Atropurpurea

## FUNKCJE GŁÓWNEGO PLACU REKREACYJNEGO

## WSTĘPNY DOBÓR GATUNKOWY NASADZEŃ