

PARK WOLSZTYŃSKI

KONKURS ARCHITEKTONICZNO-URBANISTYCZNY NA OPRACOWANIE KONSEPCJI
REWITALIZACJI TERENÓW ZIELENI W PRZESTRZENI PUBLICZNEJ MIASTA WSCHOWA

plansza 5

5 6



PARK WOLSZTYŃSKI


KONKURS ARCHITEKTONICZNO-URBANISTYCZNY NA OPRACOWANIE KONSEPCJI
REWITALIZACJI TERENÓW ZIELENI W PRZESTRZENI PUBLICZNEJ MIASTA WSCHOWA

plansza 6


5 6



WIZUALIZACJE TERENÓW REKREACYJNYCH PARKU

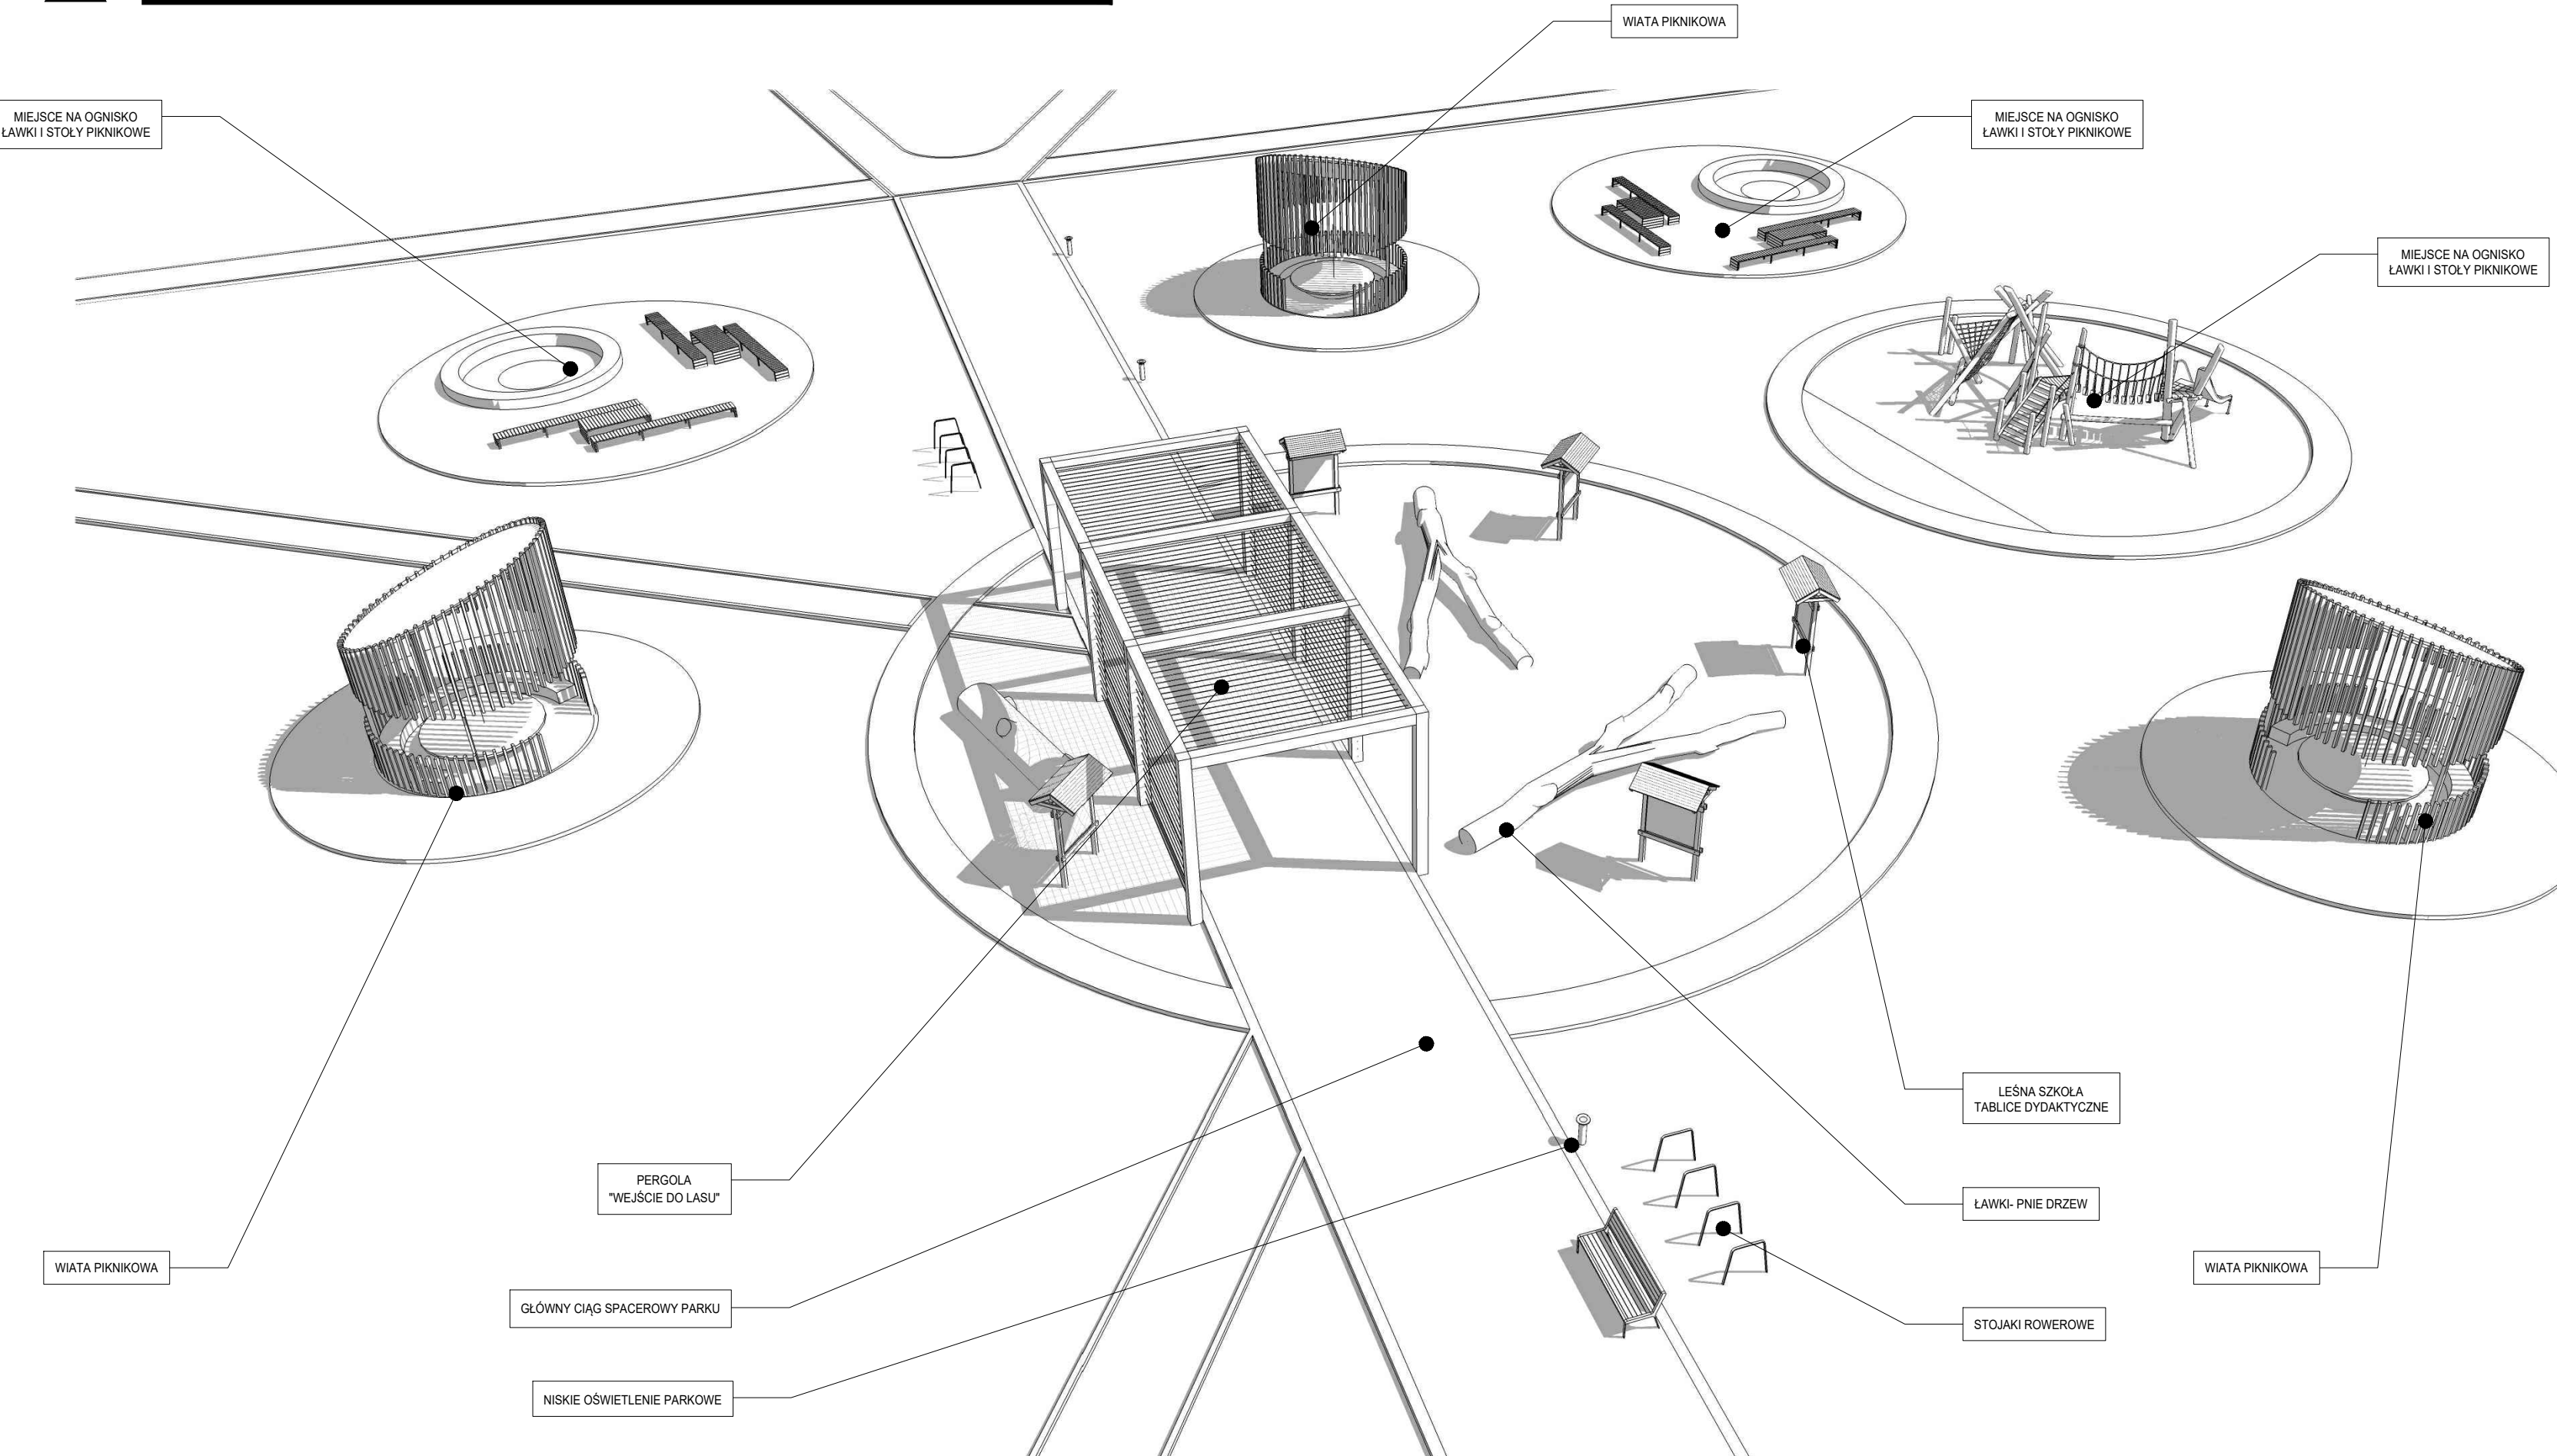

FUNKCJE GŁÓWNEGO PLACU REKREACYJNEGO

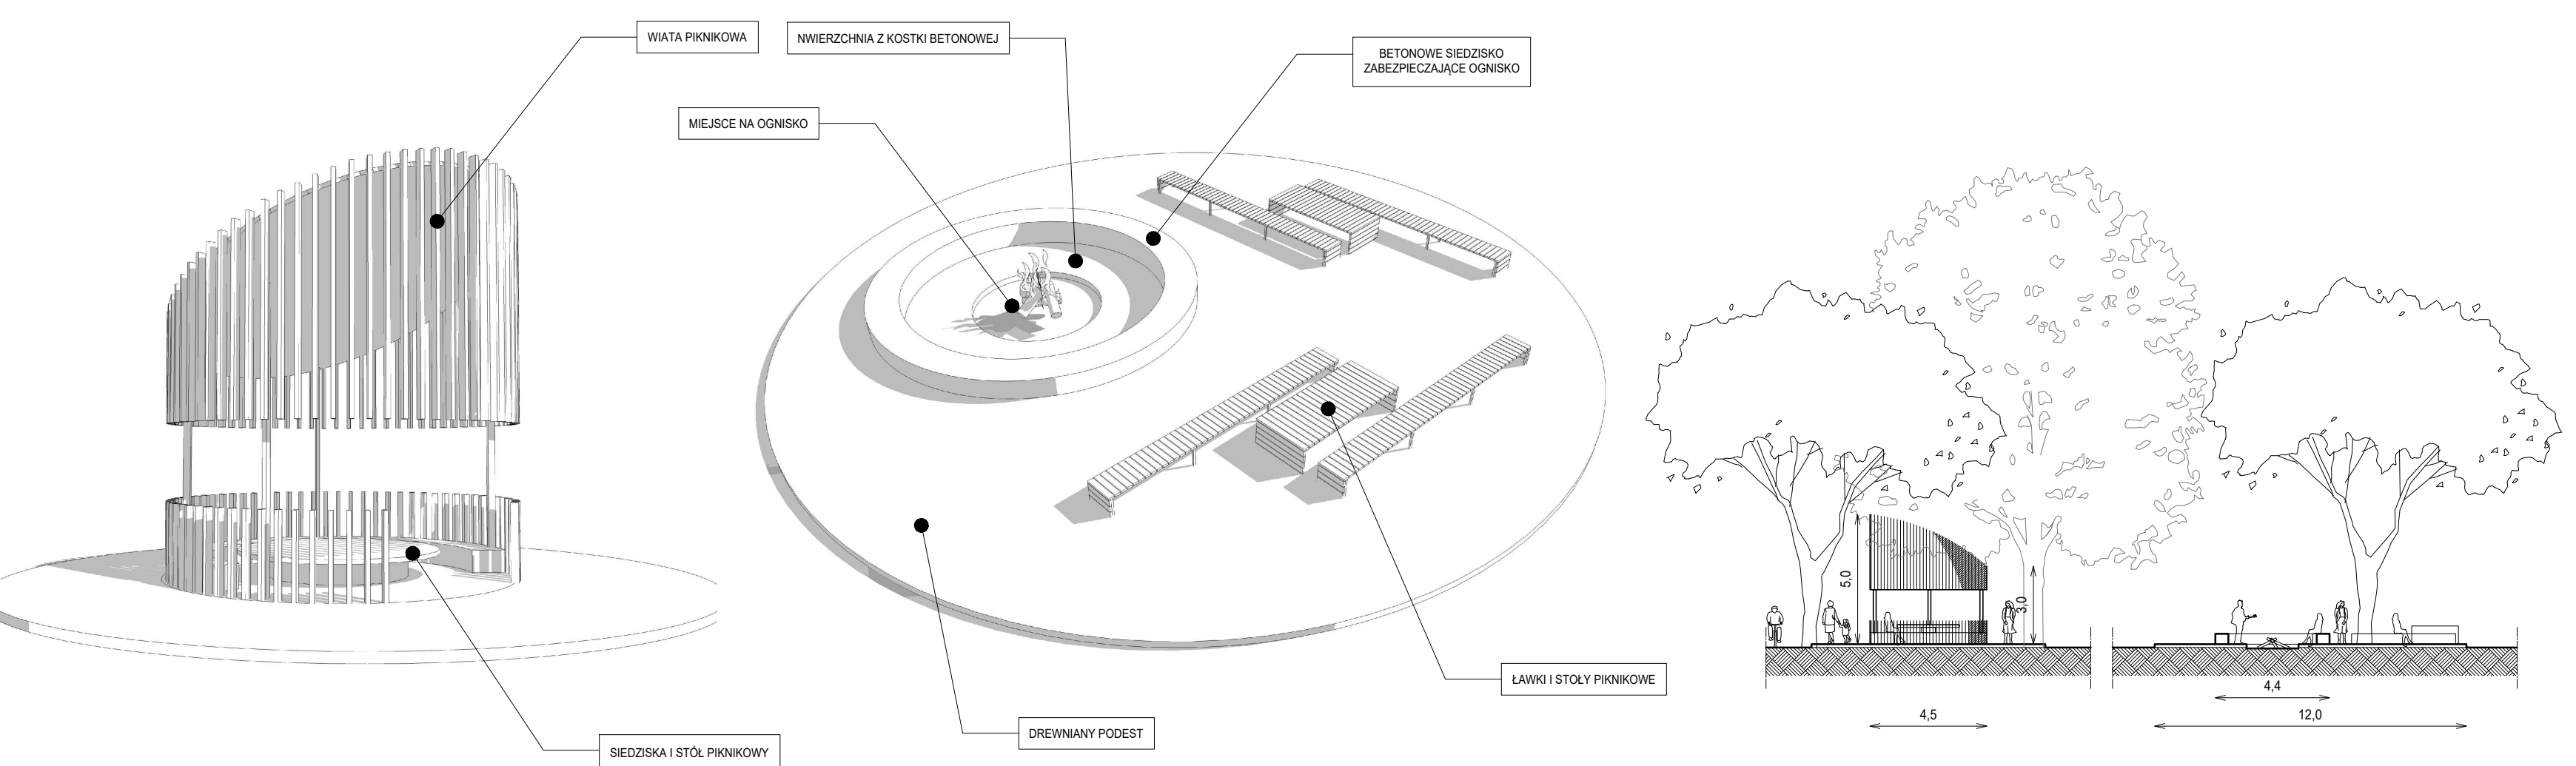

DETAL MAŁEJ ARCHITEKTURY



WSTĘPNY DOBÓR GATUNKOWY NASADZEŃ

PROJEKTOWANE NAWIERZCHNIE



WIDOK GŁÓWNEGO WEJŚCIA OD STRONY UL. WOLSZTYŃSKIEJ



ZAGOSPODAROWANIE TERENU- FRAGMENT 1:500

ZAGOSPODAROWANIE TERENU PARKU