

Obr. Ł. OZICE gm. Bobolice woj. zachodniopomorskie

333.114.042
333.114.044
333.114.051

KOPIA MAPY ZASADNICZEJ

Wykonana w 2009r. przez
GEOSYSTEM spółka jawna
Jerzy Cieszek Jerzy Martyniuk
Szczecinek ul. Koszalińska 89

1:1000

„GEOSYSTEM” spółka jawna
Jerzy Cieszek - Jerzy Martyniuk
ul. Koszalińska 89
7B-400 SZCZECINEK
tel. (0-94) 37-405-173 fax 37-231-43


KER6 525/52/2009

STAROSTA KOSZALIŃSKI
POWIATOWY OŚRODEK DOKUMENTACJI
GEODEZYJNEJ I KARTOGRAFICZNEJ
W KOSZALINIE

Wyeksponowane na niniejszej mapie sieci uzbrojenia terenu zostały zinventaryzowane, a dokumenty powstałe w wyniku inwentaryzacji przyjęto 2009-12-09
w dniu 2009-12-09 i zaewidencjonowane pod nr 525-52/2009
Sieć uzbrojenia terenu zrealizowana została zgodnie/niezgodnie z lokalizacją uzgodnioną w opinii Zespołu Uzgadniania Dokumentacji Projektowej Nr 6113/2009 z dnia 17.10.2009
Koszalin, dnia 2009-12-09 Z up: Starosta Koszaliński

inż. Alicja Ignor
STARSZY GEODETA

3470700
6034900

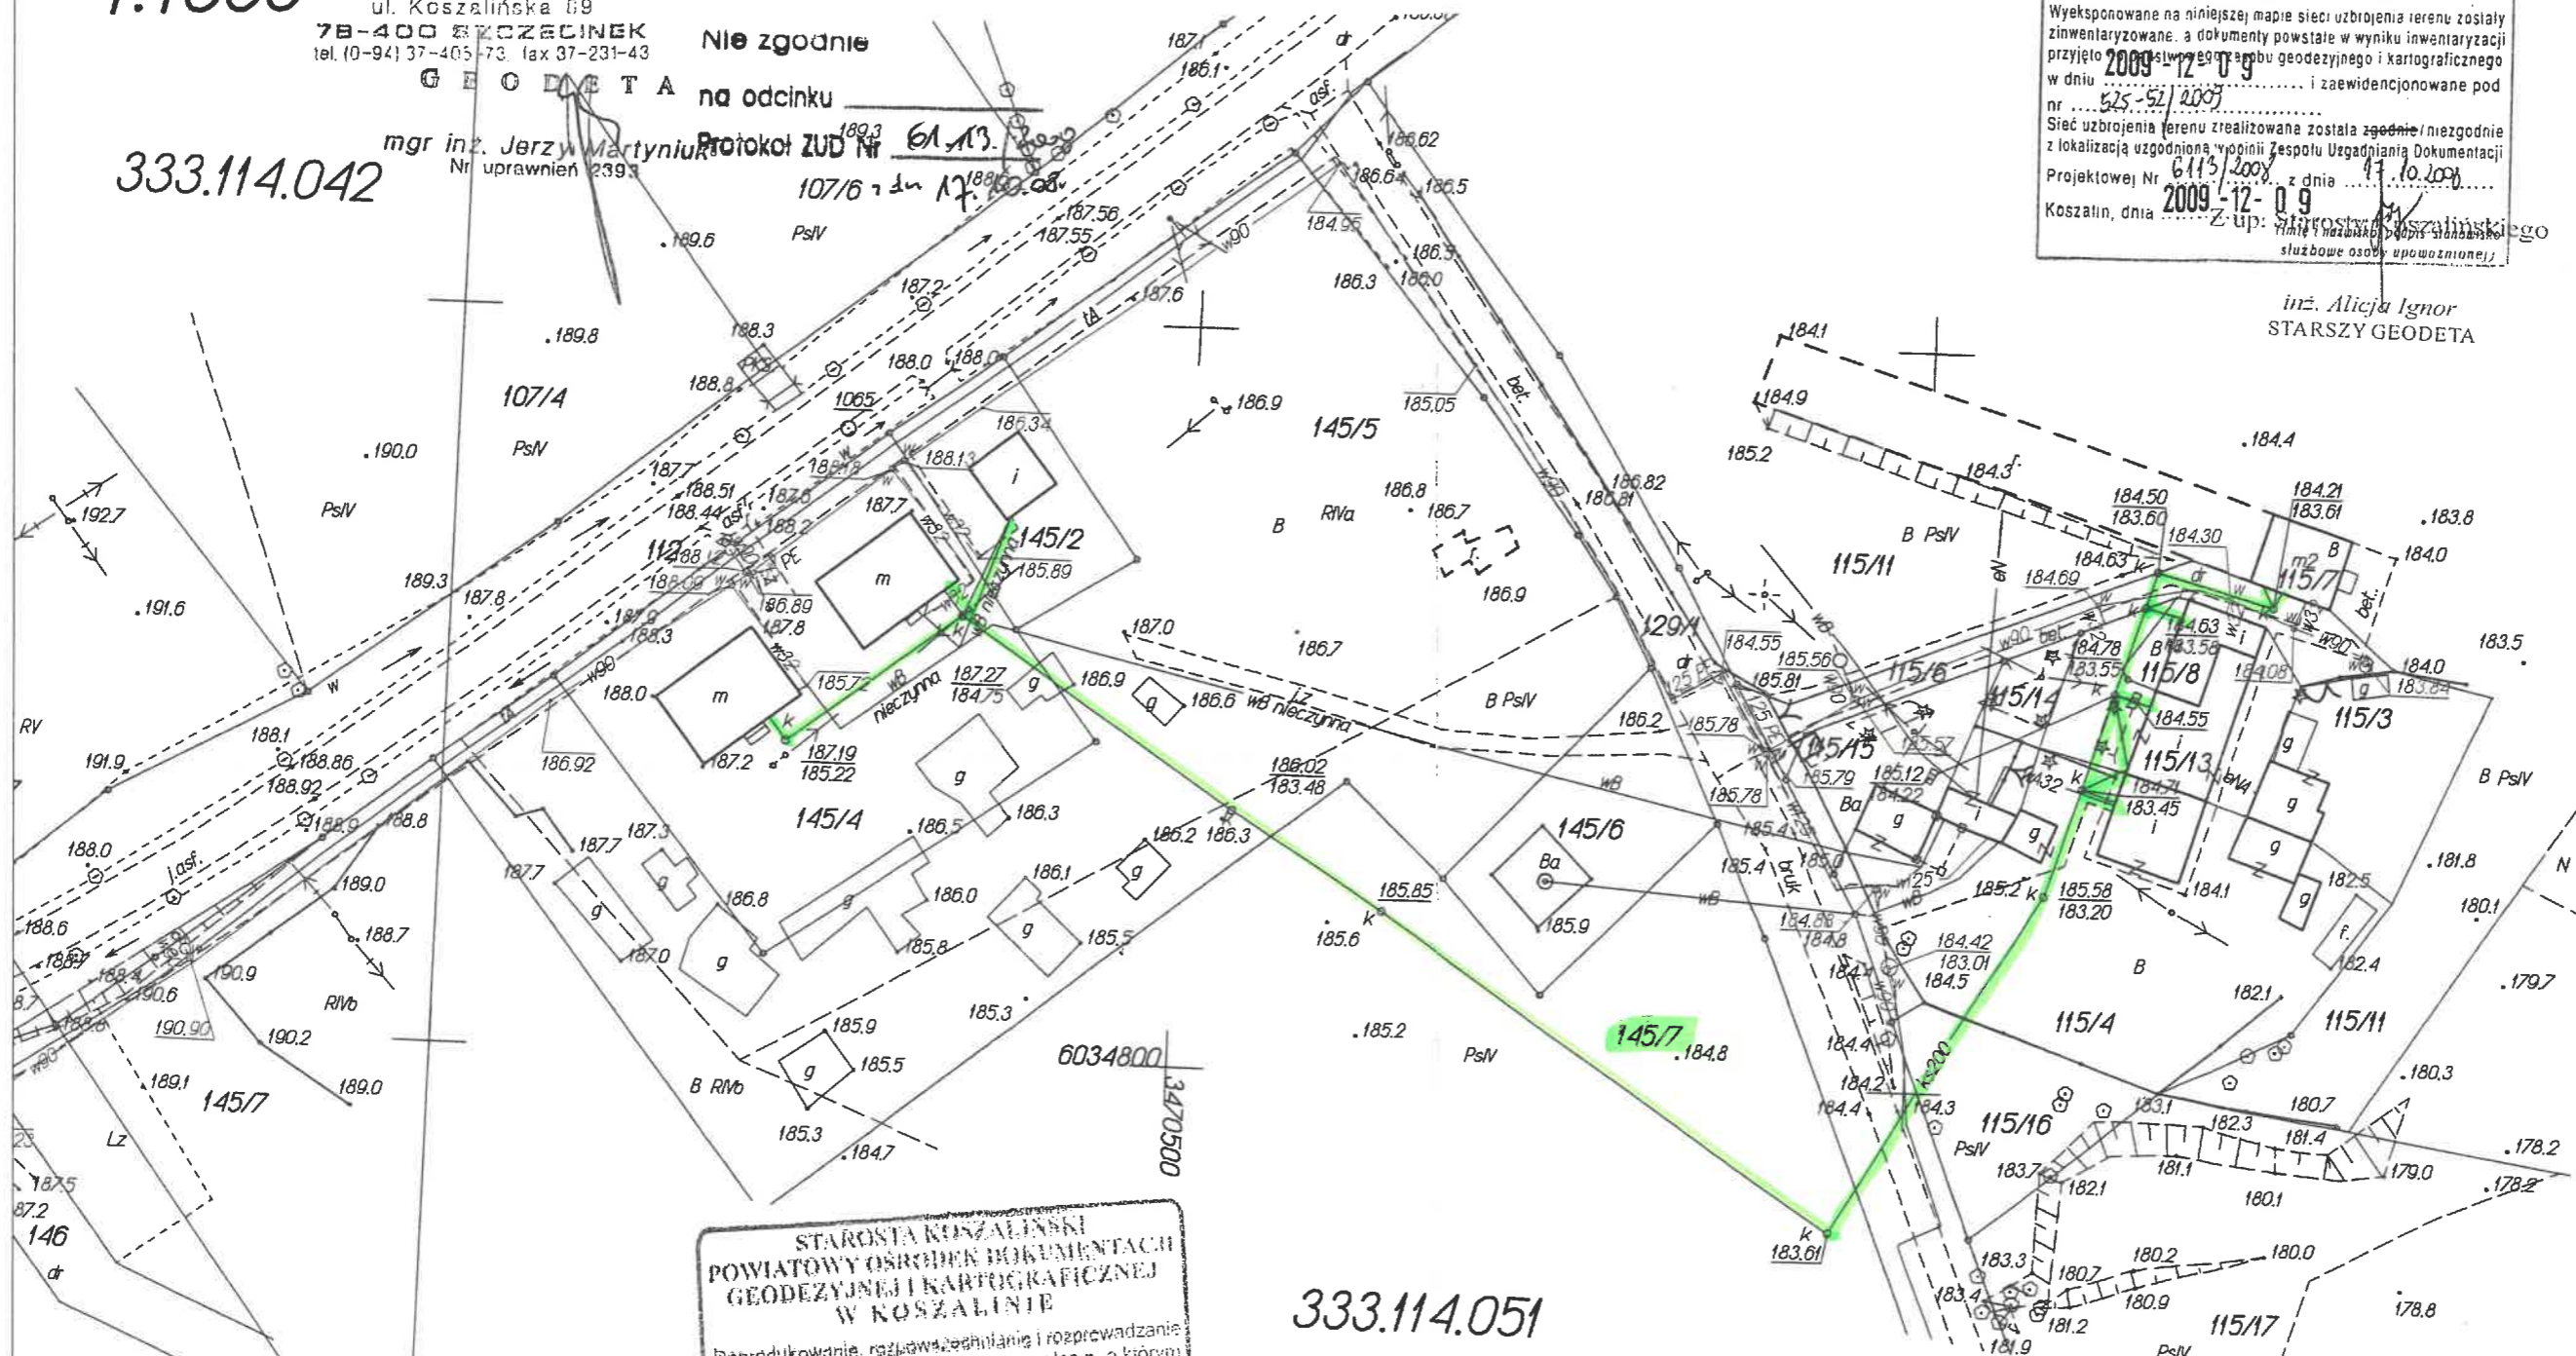

STAROSTA KOSZALIŃSKI
POWIATOWY OŚRODEK DOKUMENTACJI
GEODEZYJNEJ I KARTOGRAFICZNEJ
W KOSZALINIE

Reprodukowanie, rozprowadzanie i rozprowadzanie niniejszego dokumentu wymaga zezwolenia, o którym mowa w art. 13 Ustawy z dnia 17 maja 1989r. Prawo geodezyjne i kartograficzne (Dz. U. z 2000r. Nr 100 poz. 1066. z późniejszymi zmianami).

2009-12-09
Koszalin, dnia 2009-12-09

inż. Alicja Ignor
STARSZY GEODETA

333.114.051

ZGODNOŚĆ Z ORYGINAŁEM
KIEROWNIK BUDOWY

mgr inż. Jacek Luterek
upr. bud. nr 80/Sz/2002

KIEROWNIK BUDOWY

mgr inż. Jacek Luterek
upr. bud. nr 80/Sz/2002

Zmiany niechciane w projekcie budowlanym i wykonaniu powstają w wyniku instalacji od zatwierdzonego projektu budowlanego

10.12.2009

mgr inż. Jacek Luterek
Up. bud. do projektowania i kierowania robotami budowlanymi bez ograniczeń w specjalności instalacyjnej w zakresie sieci, instalacji urządzeń wodociagowych i kanalizacyjnych, ciepłych wentylacji i gazowych nr ewid. 715/2002