

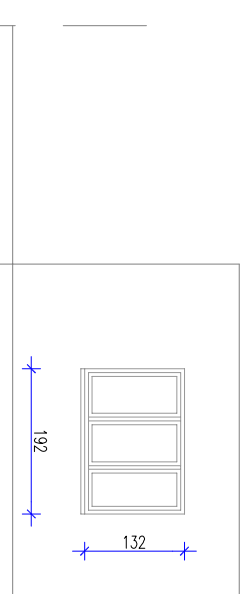


SEGMENT D - maszynownia






SEGMENT D - maszynownia

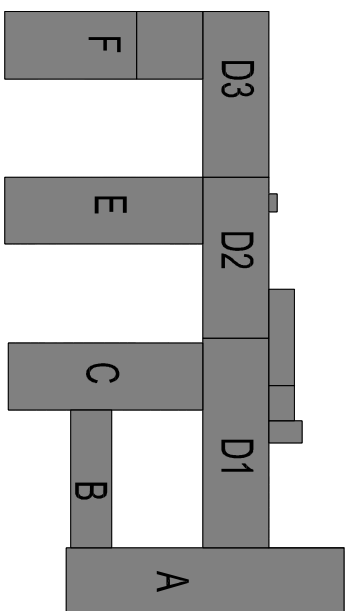

SEGMENT C - elewacja zachodnia

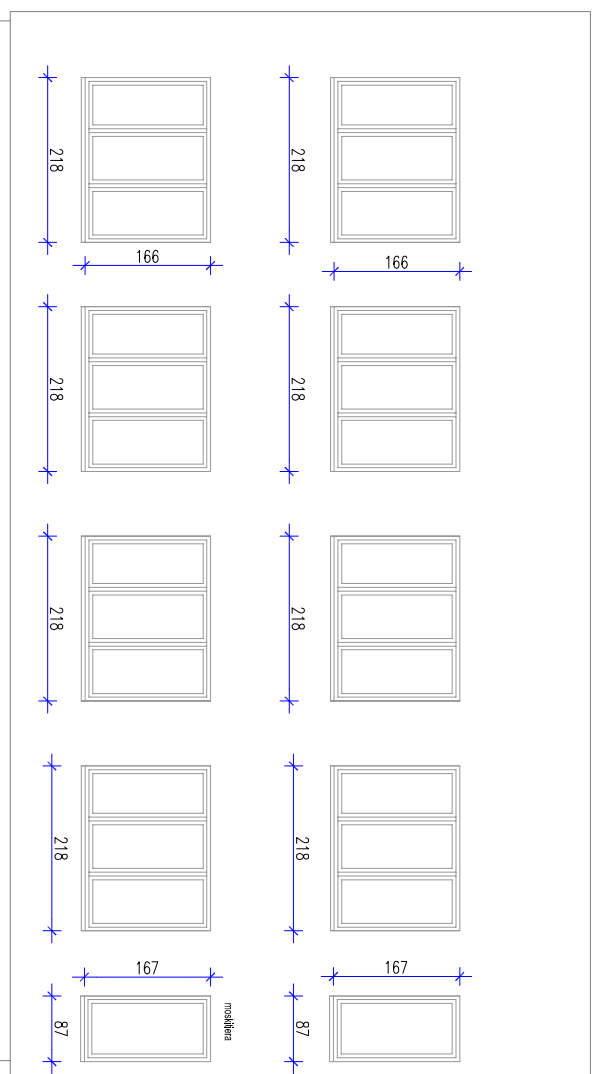

SEGMENT A - patio

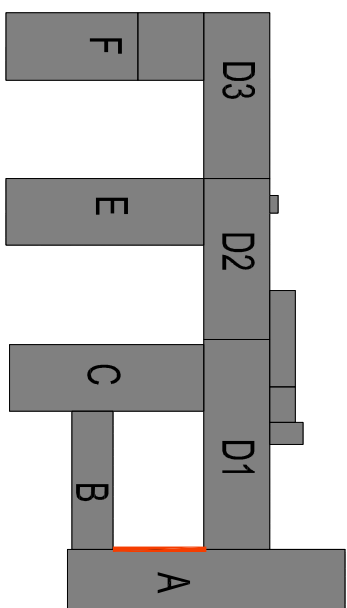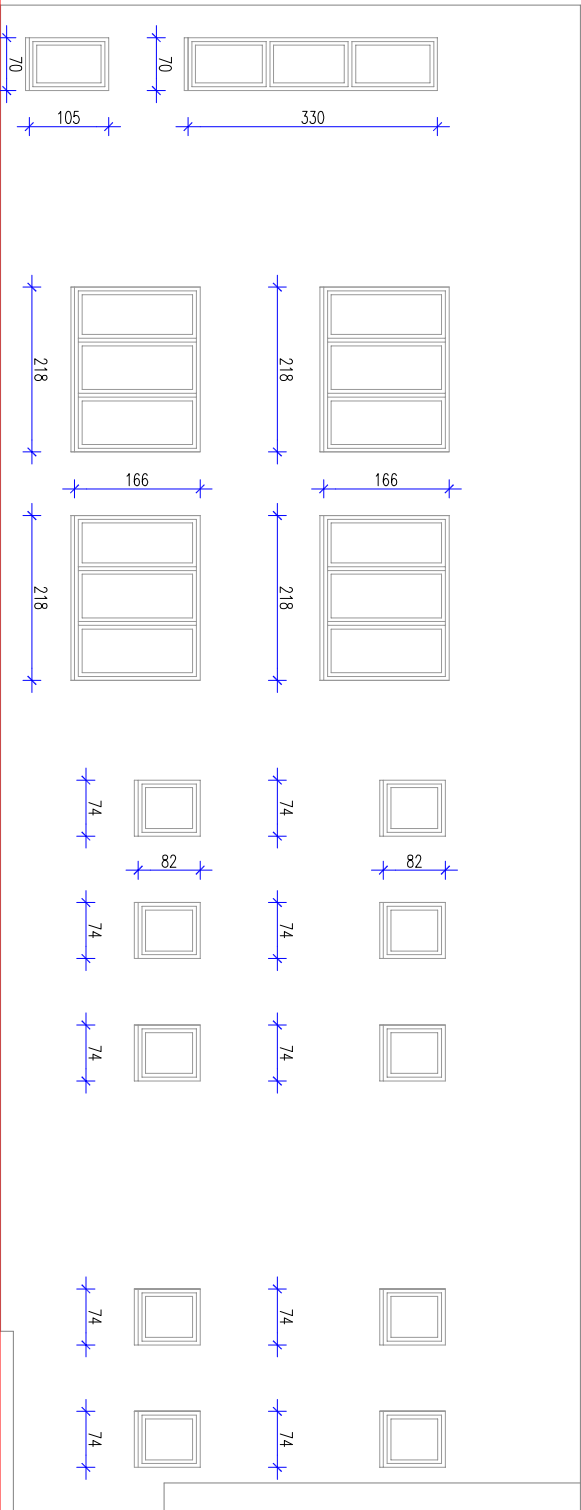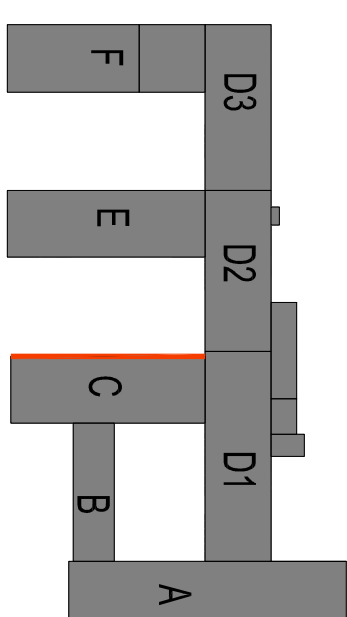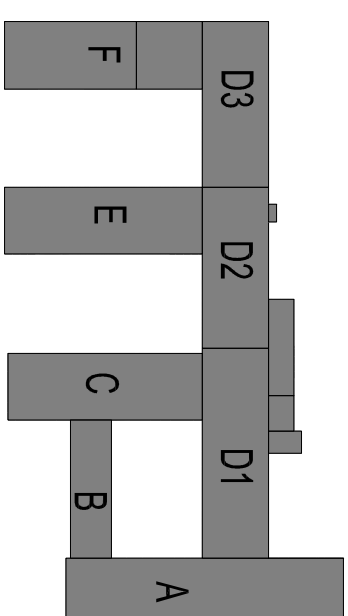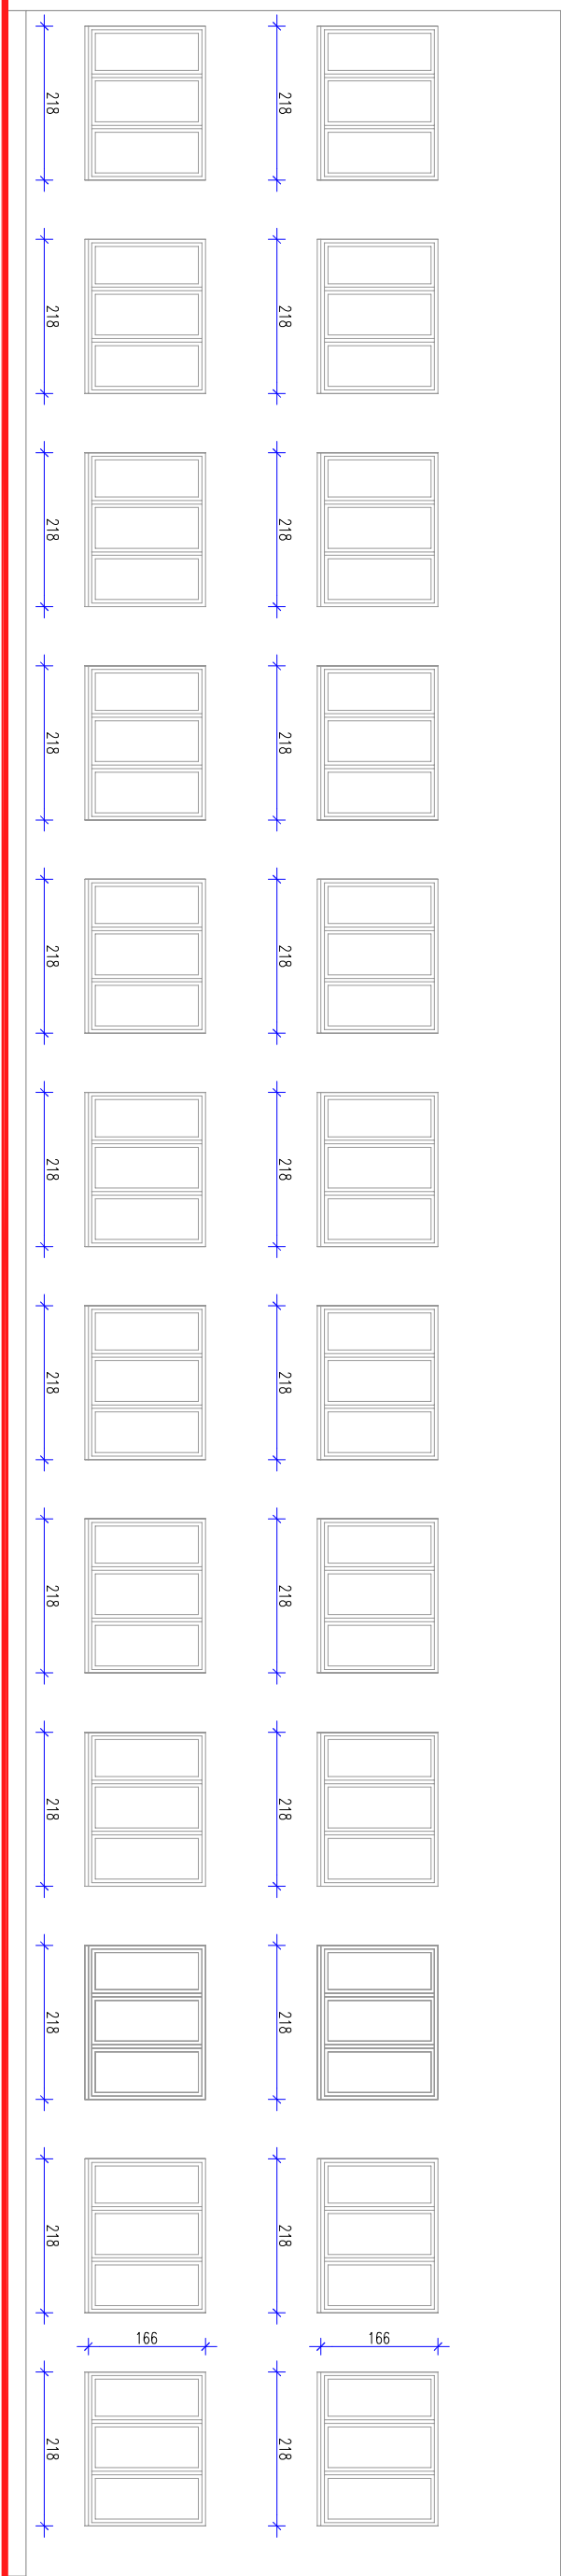

Opracował	Nazwisko		Miejscowość /0002/2013 arch.	Data	Nr uprawnień i specjalności	Podpis	Miejscowość /0002/2013 arch.	Imię i nazwisko Egidio Opalski	Projektował
	Sprawdził	Stanisław Rusek							
Kier. Prac.	1:100	Skala	08/2023	08/2023					
Nazwa rysunku:		B.1807_1.03		Nazwa:		PROJEKT WYKONAWCZY WYMIARY STOLARKI OKIENNEJ I W PAMIŁKOWE ODWYKOWYMA W GÓRZCACH PĄZŁ UL. ZIMAKOWA 8		Adres inwestycji: PAMIŁKOWE ODWYKOWY 44-350 GÓRZCZE UL. ZIMAKOWA 8	
Brewia:		INWENTARYZACJA ELEWACJE		Nazwa rysunku:		ELEWACJE		Imię i nazwisko Egidio Opalski	
Nr rys.		B.1807_1.03		Nazwa:		PROJEKT WYKONAWCZY WYMIARY STOLARKI OKIENNEJ I W PAMIŁKOWE ODWYKOWYMA W GÓRZCACH PĄZŁ UL. ZIMAKOWA 8		Adres inwestycji: PAMIŁKOWE ODWYKOWY 44-350 GÓRZCZE UL. ZIMAKOWA 8	