


# ELEWACJA ZACHODNIA

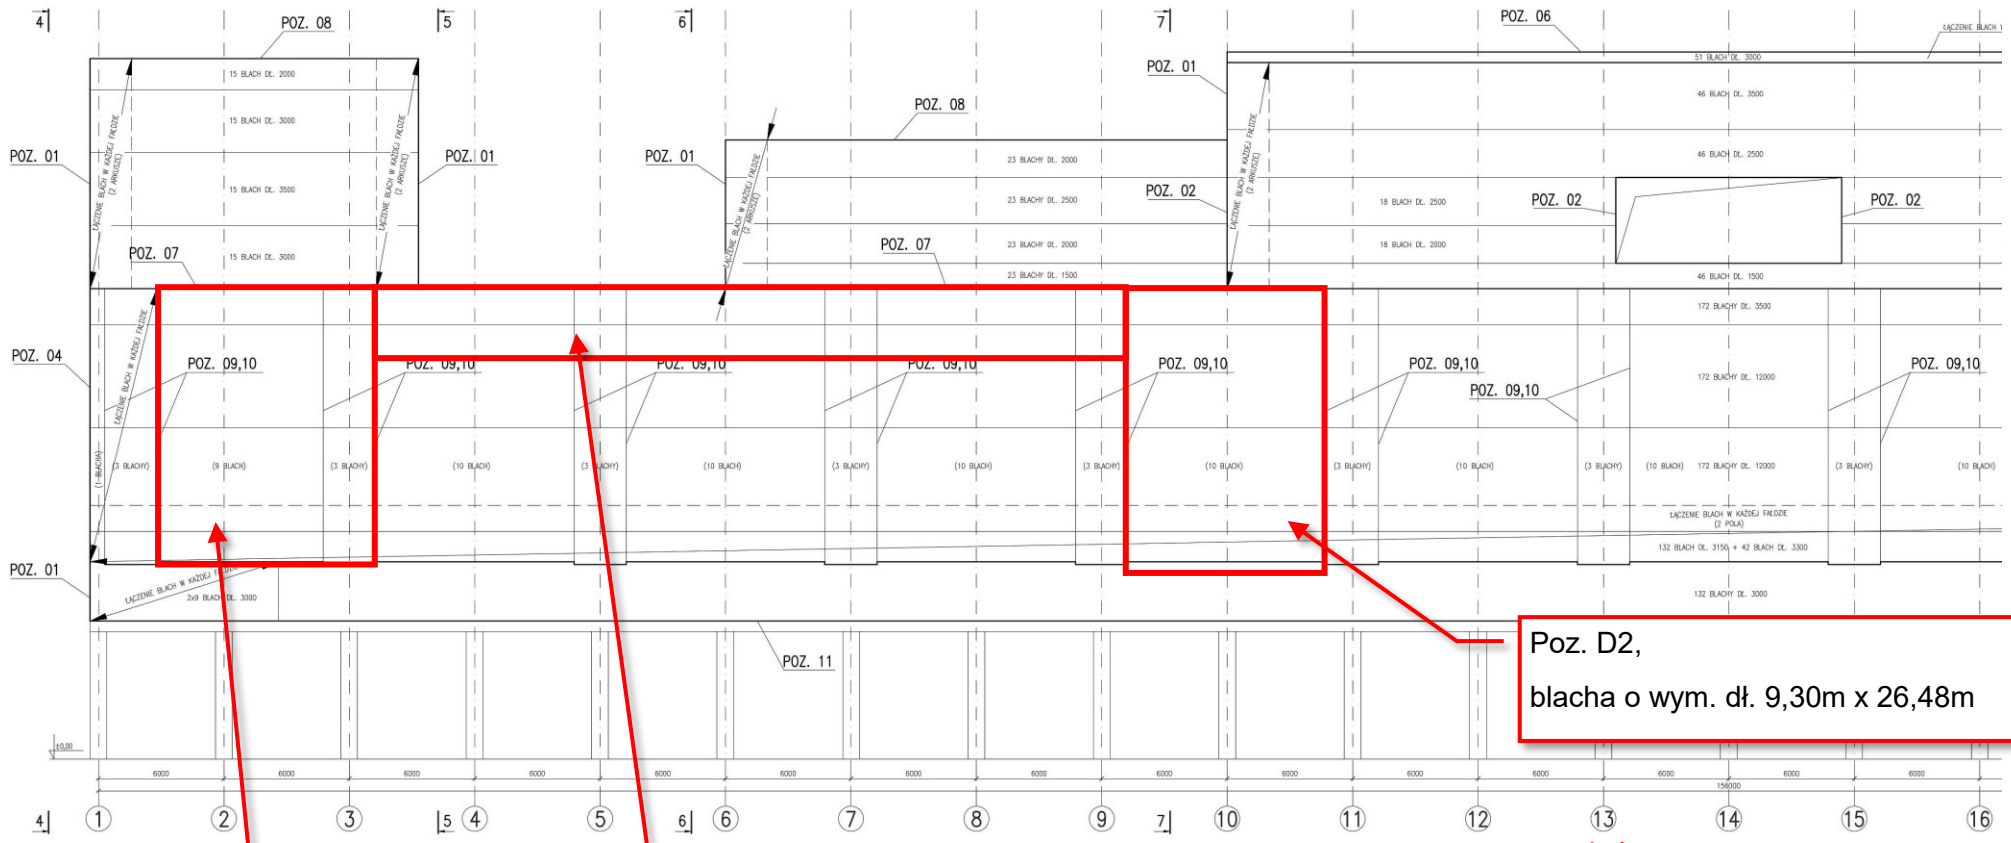

Poz. D1,  
blacha o wym. dł.  
10,65m x 26,48m

Poz. D3,  
blacha o wym. dł. 6,24m x  
38,79m

Poz. D2,  
blacha o wym. dł. 9,30m x 26,48m

Przekrój 6-6

