


Przekrój podłużny
od km 0+515 - dł. 94m
strona prawa


Skala 1: $\frac{50}{500}$ \updownarrow

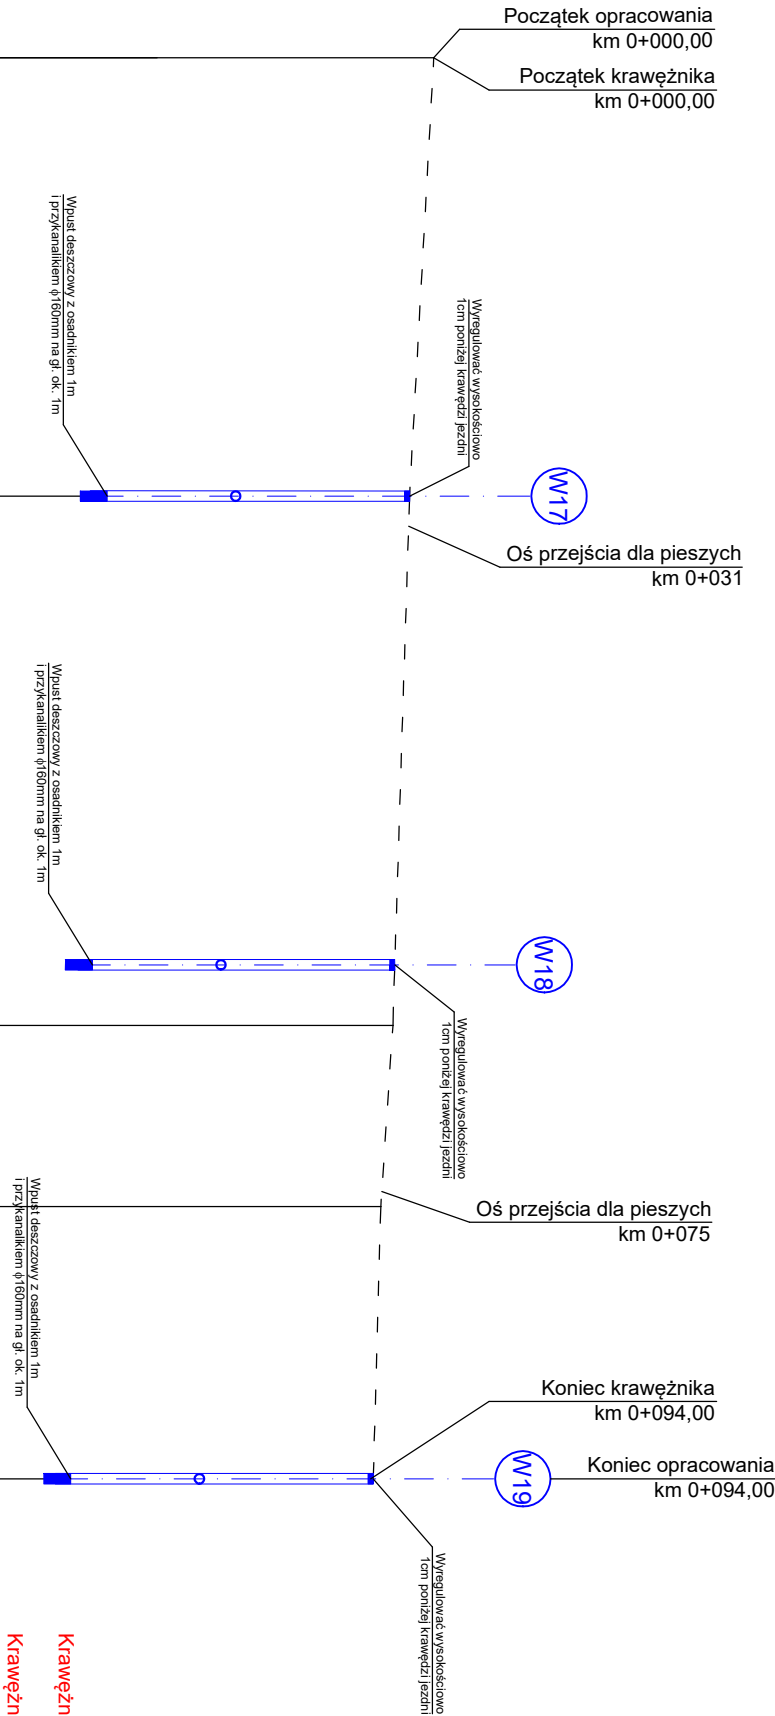

poziom porównawczy 90,00 m n.p.m					
zagospodarowanie terenu		pas drogi powiatowej 1329D			
rzędne istniejące w krawędzi jezdni	98,43	98,27	98,16	98,08	98,03
pochylenia jezdni	$I=0,562\%$ $L=29,00m$				
		$I=0,312\%$ $L=35,00m$	$I=0,062\%$ $L=12,00m$	$I=0,282\%$ $L=18,00m$	
odległości	0,00	29,00	64,00	76,00	94,00
kilometry i hektometry (km 0+515)					
	0+000				

UWAGI:

- W miejscach wskazanych na projekcie zagospodarowania terenu wykonać wpusty uliczne z wpięciem do rowu przydrożnego lub istniejącej sieci kanalizacji deszczowej (studni lub kolektora).

Jednostka projektowa:			
		J a k u b Frąckowiak	ul. Polna 10 56-320 Krośnice
INWESTOR:		Zarząd Dróg Powiatowych w Trzebnicy	
		ul. Łączna 1c 56-100 Trzebnica	
OBJEKT: Przebudowa drogi powiatowej nr 1329D polegająca na budowie chodnika w miejscowości Domanowice z podziałem na etapy - ETAP II na odcinku od początku zabudowań od strony Trzebnicy do skrzyżowania z drogą powiatową nr 1331D			
TYTUŁ RYSUNKU:		SKALA:	DATA:
Przekrój podłużny od km 0+515 - dł. 94m strona prawa		1:500/50	10.2023
PROJEKTANT:	NR UPRAWNIENI:	PODPIS:	NR RYSUNKU:
mjr inż. Jakub Frąckowiak	WK/P/0121/PWOD/18		Rys. nr 5.2