


Widok z góry zjazdu zwykłego z promieniami

skala 1:100

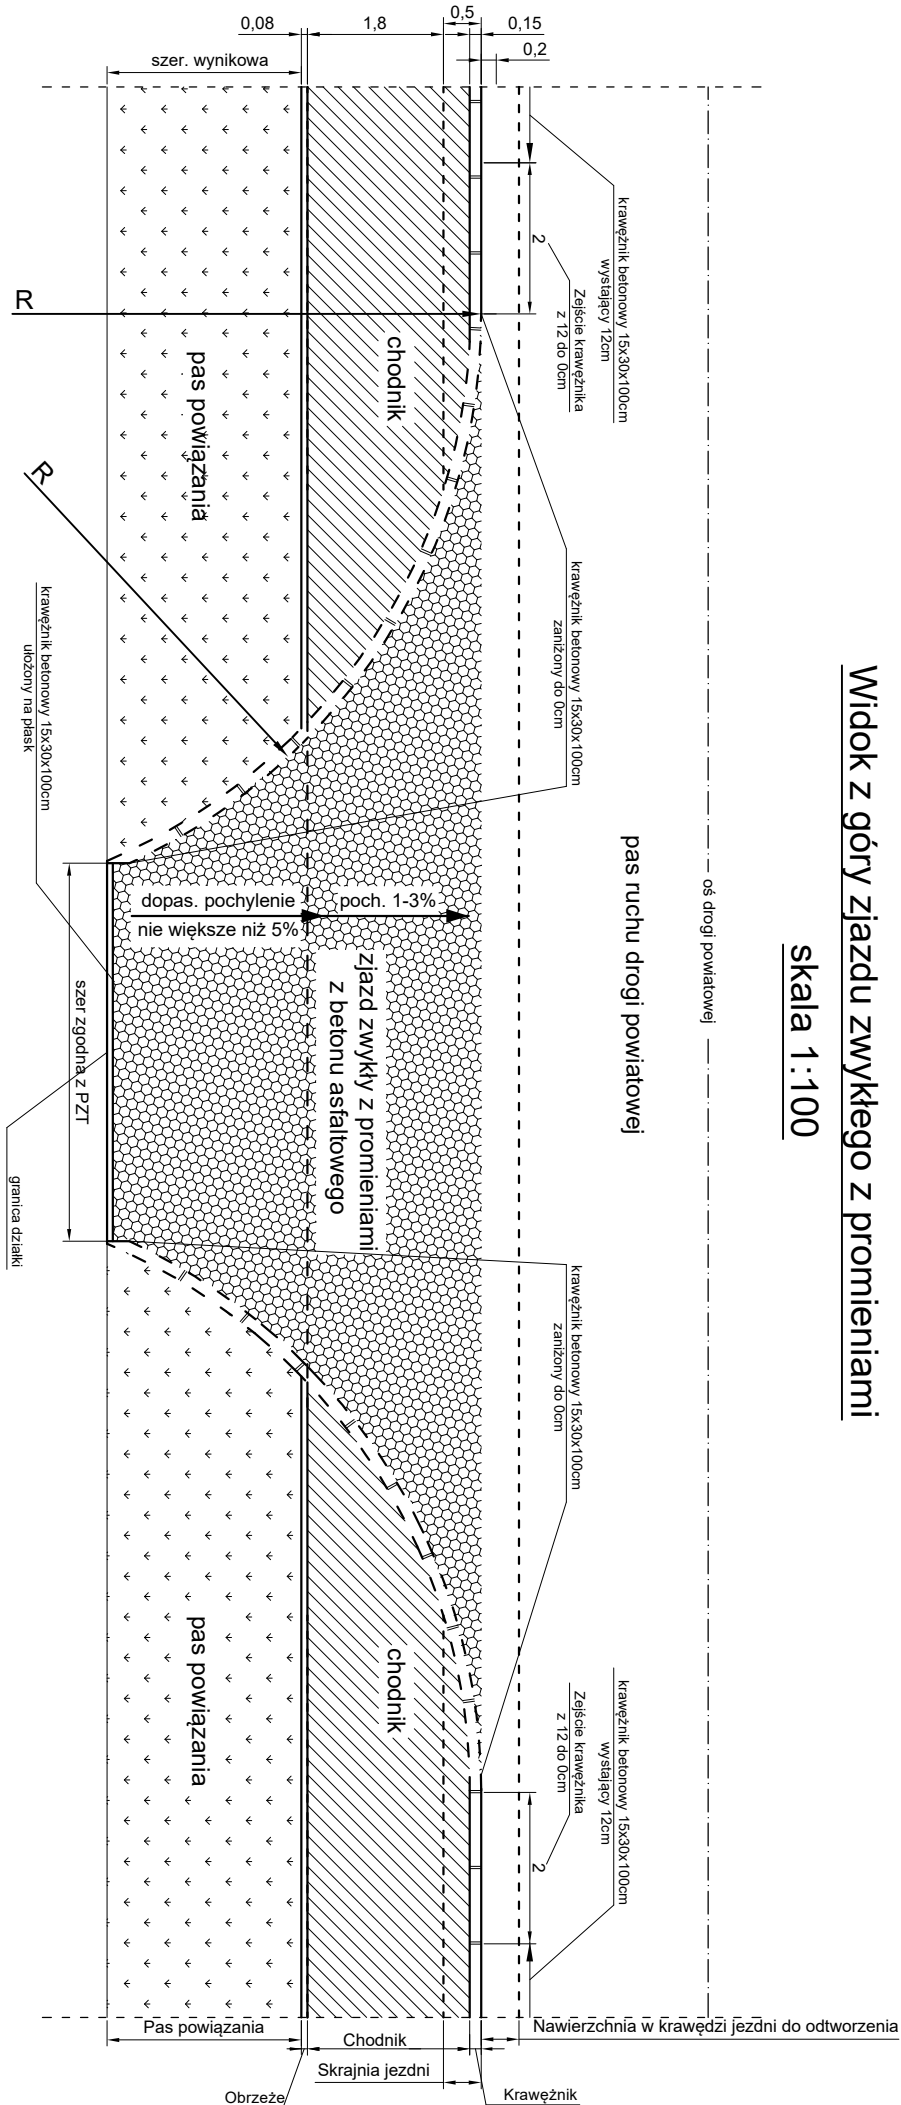

Jednostka projektowa:



J a k u b
Frąckowiak
ul. Polna 10
56-320 Krośnice

INWESTOR:

Zarząd Dróg Powiatowych w Trzebnicy
ul. Łączna 1c
55-100 Trzebnica

OBJEKT:

Przebudowa drogi powiatowej nr 1329D polegająca na budowie chodnika
w miejscowości Domanowice z podziałem na etapy - ETAP II
na odcinku od początku zabudowań od strony Trzebnicy do skrzyżowania
z drogą powiatową nr 1331D

TYTUŁ RYSUNKU:

Widok z góry zjazdu zwykłego z promieniami

SKALA:

1:100

DATA:

10.2023

PROJEKTANT:

mgr inż. Jakub Frąckowiak

POPIS:

WKP/0121/PWOD/18

NR RYSUNKU:

Rys. nr 4.2