



SKALA 1:25

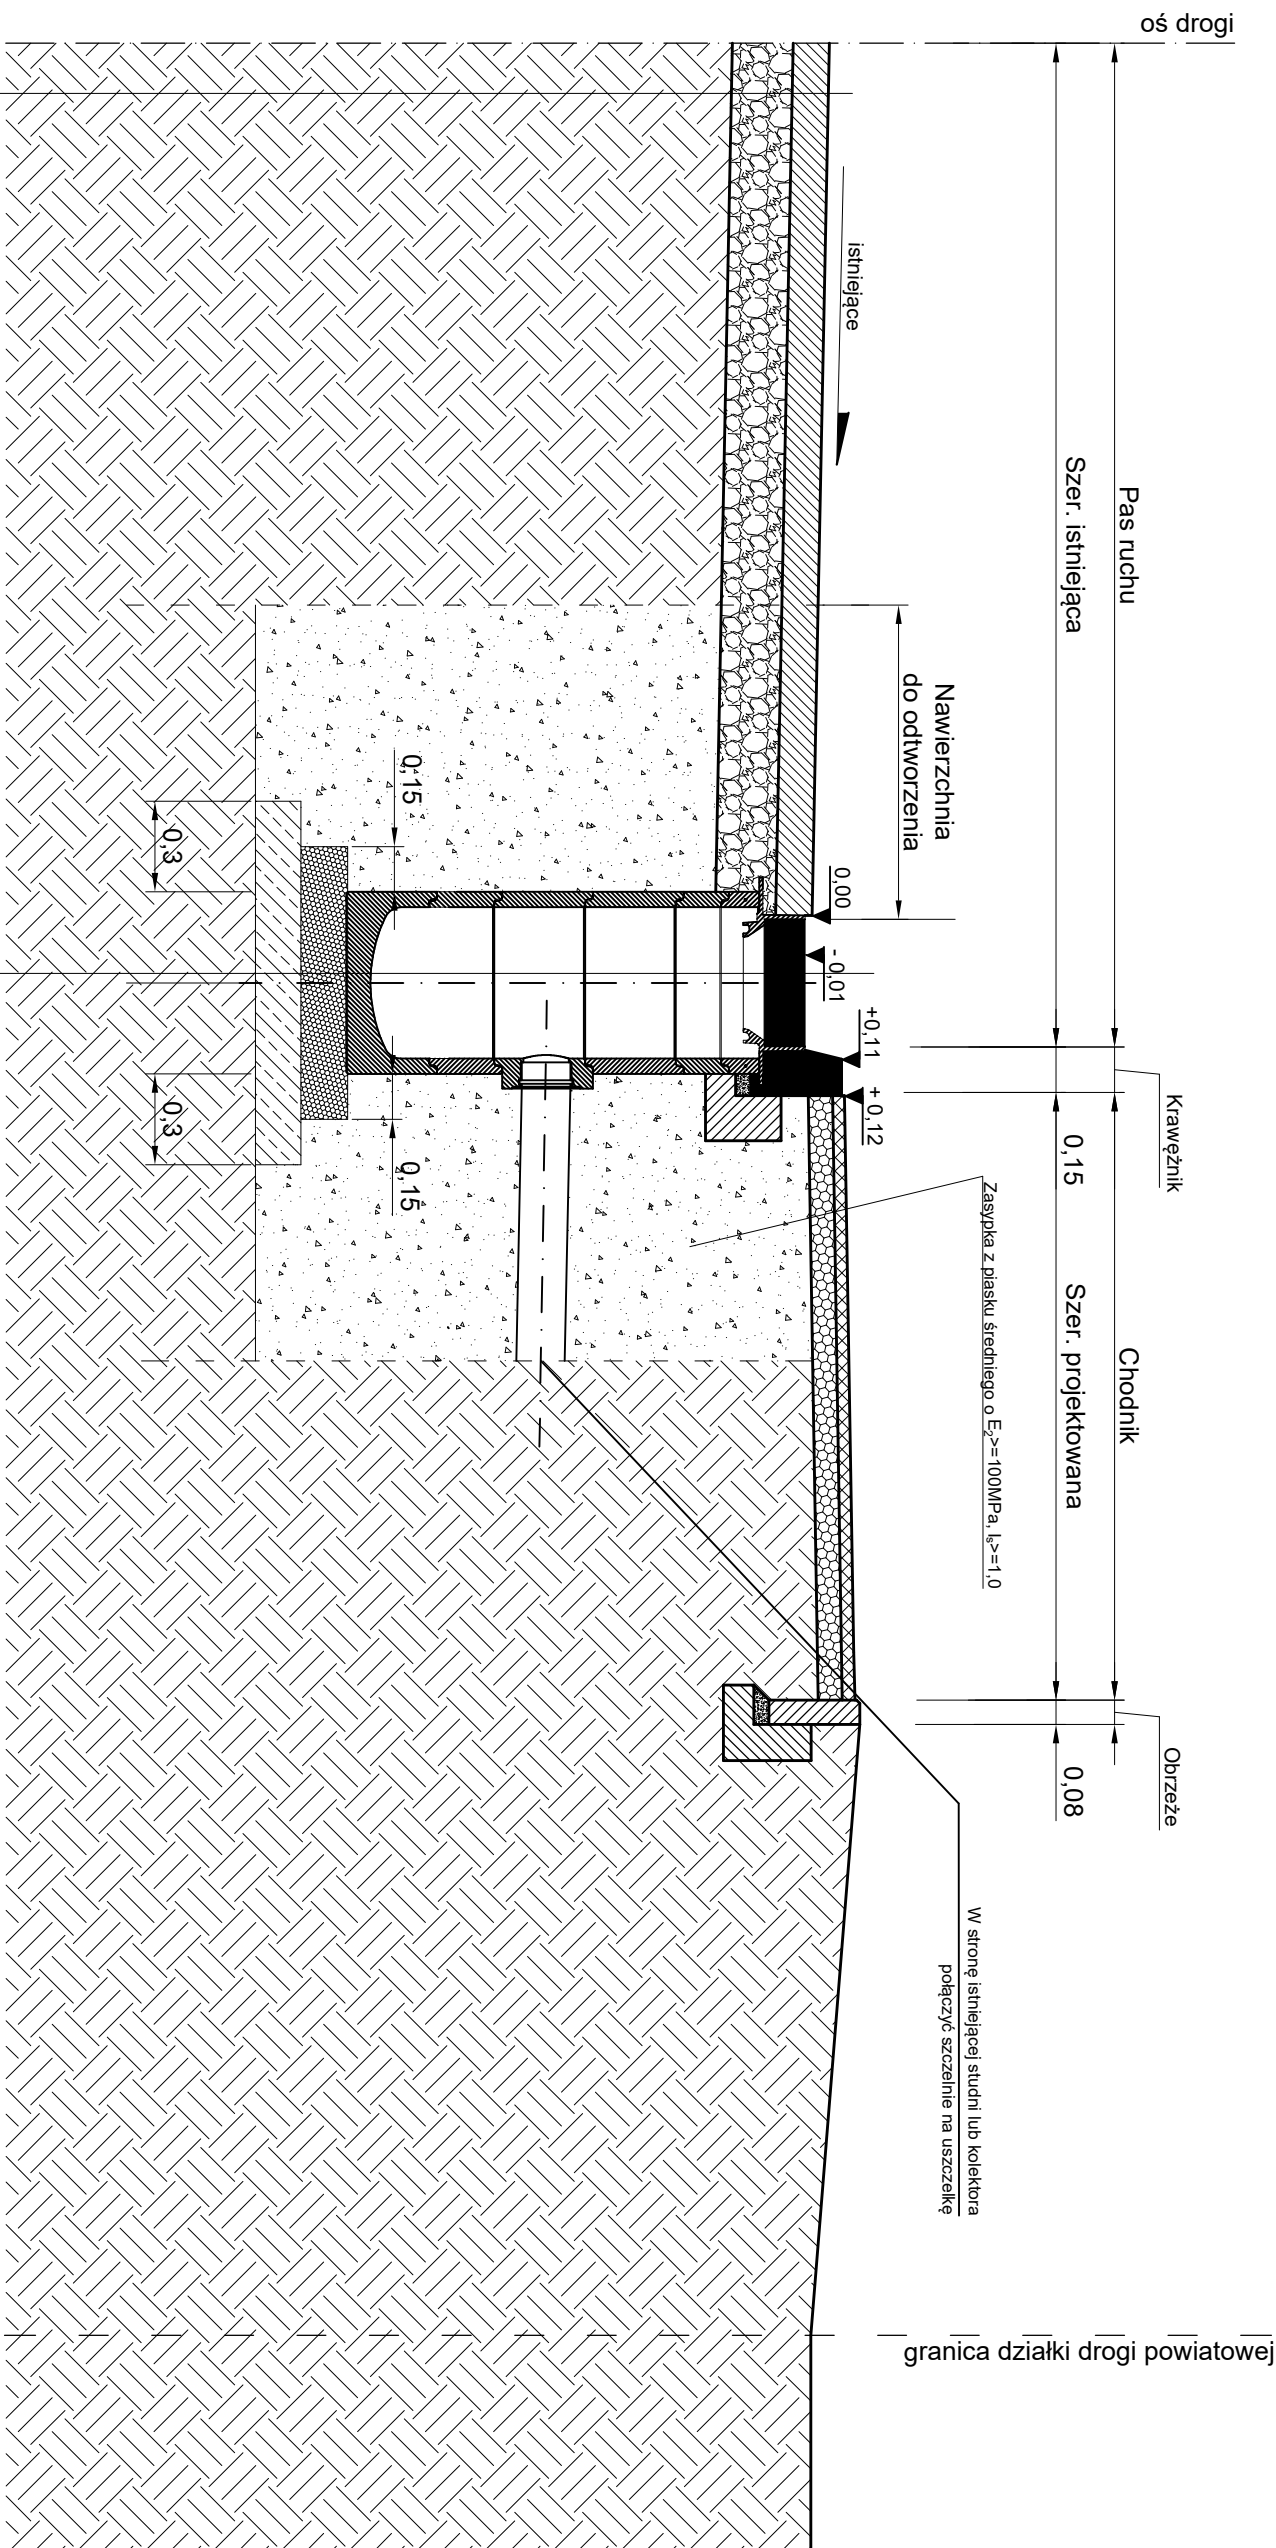

Wpust deszczowy D400
 Studnia żelbetowa ϕ 500mm szczelna z uszczelkami
 Podsyпка z piasku średniego o $E_z=100\text{MPa}$, $i_s=1,0$ gr. 15cm
 Warstwa betonu C12/15 gr. 15cm
 Podłoże gruntowe, $E_z=100\text{MPa}$, $i_s=1$

ul. Polna 10

56-320 Krośnice



**JAKUB
FRĄCKOWIAK**

ul. Łączna 1c

55-100 Trzebnica

INWESTOR:

Zarząd Drog Powiatowych w Trzebnicy

OBJEKT:

Przebudowa drogi powiatowej nr 1329D polegająca na budowie chodnika w miejscowości Domanowice z podziałem na etapy - ETAP II na odcinku od początku zabudowań od strony Trzebnicy do skrzyżowania z drogą powiatową nr 1331D

Tytuł rysunku:

Sposób posadowienia wpustu

PROJEKTANT:

mgr inż. Jakub Frąckowiak

Nr uprawnień:

WK/P/0121/PWOD/78

Podpis:

1:25

Data:

10.2023

Nr rysunku:

Rys. nr 9