




skala 1:50

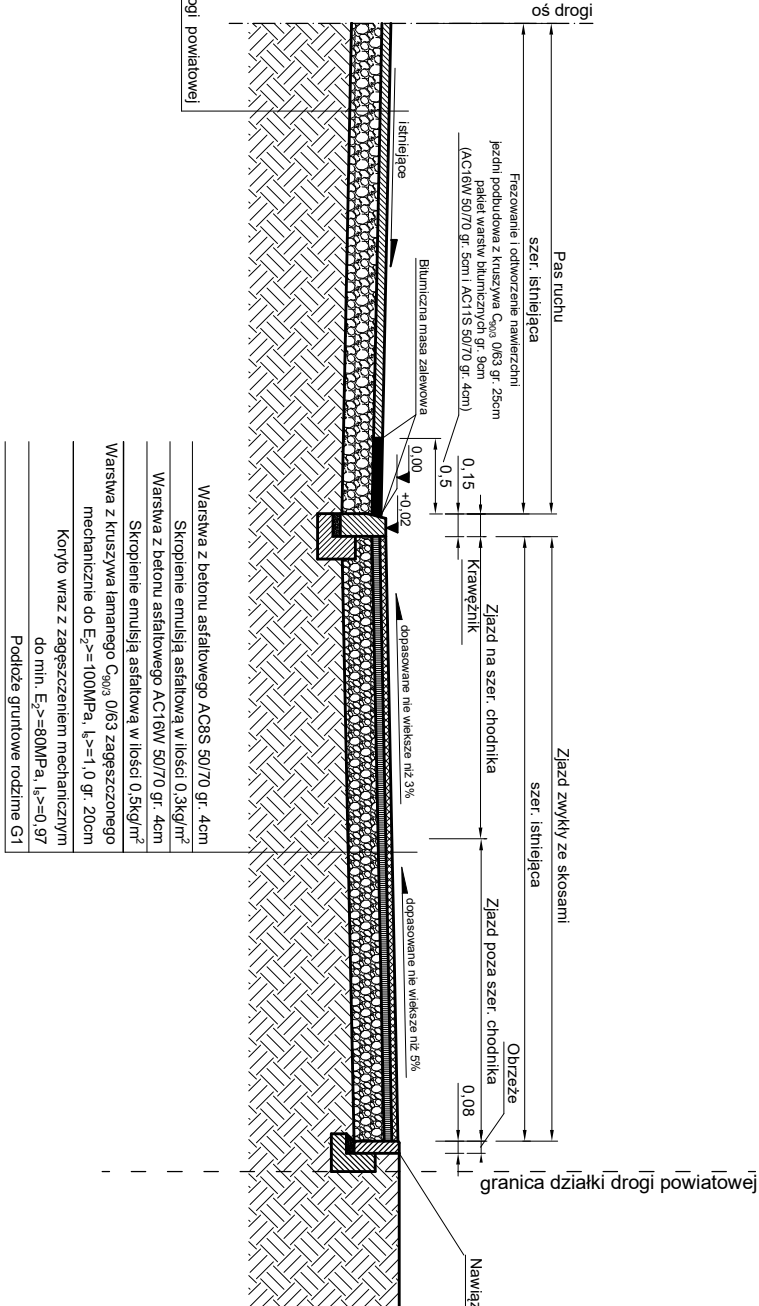

SKALA 1:20

SKALA 1:20

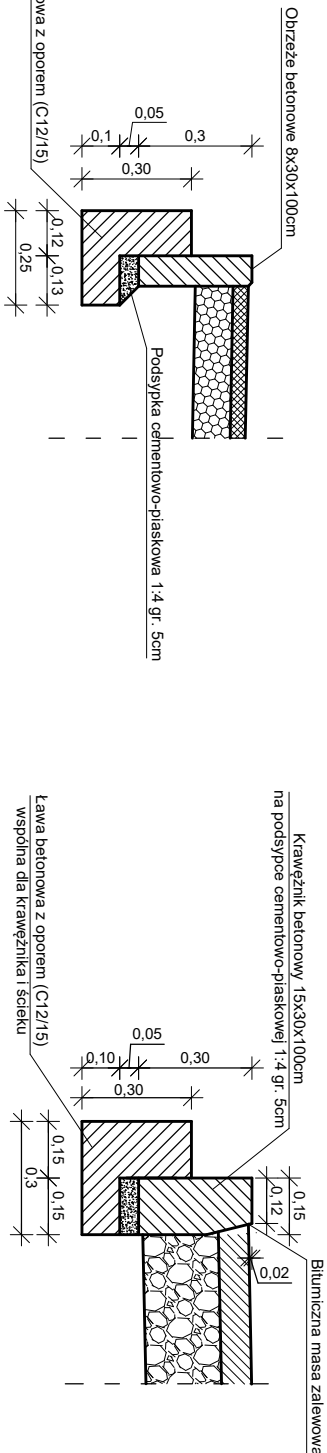

Jednostka projektowa	
	
J a k u b Frąckowiak ul. Polna 10 56-320 Krośnice	
INWESTOR	
Zarząd Dróg Powiatowych w Trzebnicy ul. Łączna 1c 55-100 Trzebnica	
OBJEKT	
Przebudowa drogi powiatowej nr 1329D polegająca na budowie chodnika w miejscowości Domanowice z podziałem na etapy - ETAP II na odcinku od początku zabudowań od strony Trzebnicy do skrzyżowania z drogą powiatową nr 1331D	
TYTUŁ RYSUNKU	
Przekrój konstrukcyjny zjazdu zwykłego ze skosami	
PROJEKTANT	NR UPRAWNIENI
mgr inż. Jakub Frąckowiak	WKP/0121/P/WOD/18
PODPIS	
SCALA	DATA
1:50, 1:20	10.2023
NR RYSUNKU	
Rys. nr 3.2	