PRZEKRÓJ A-A 1:50

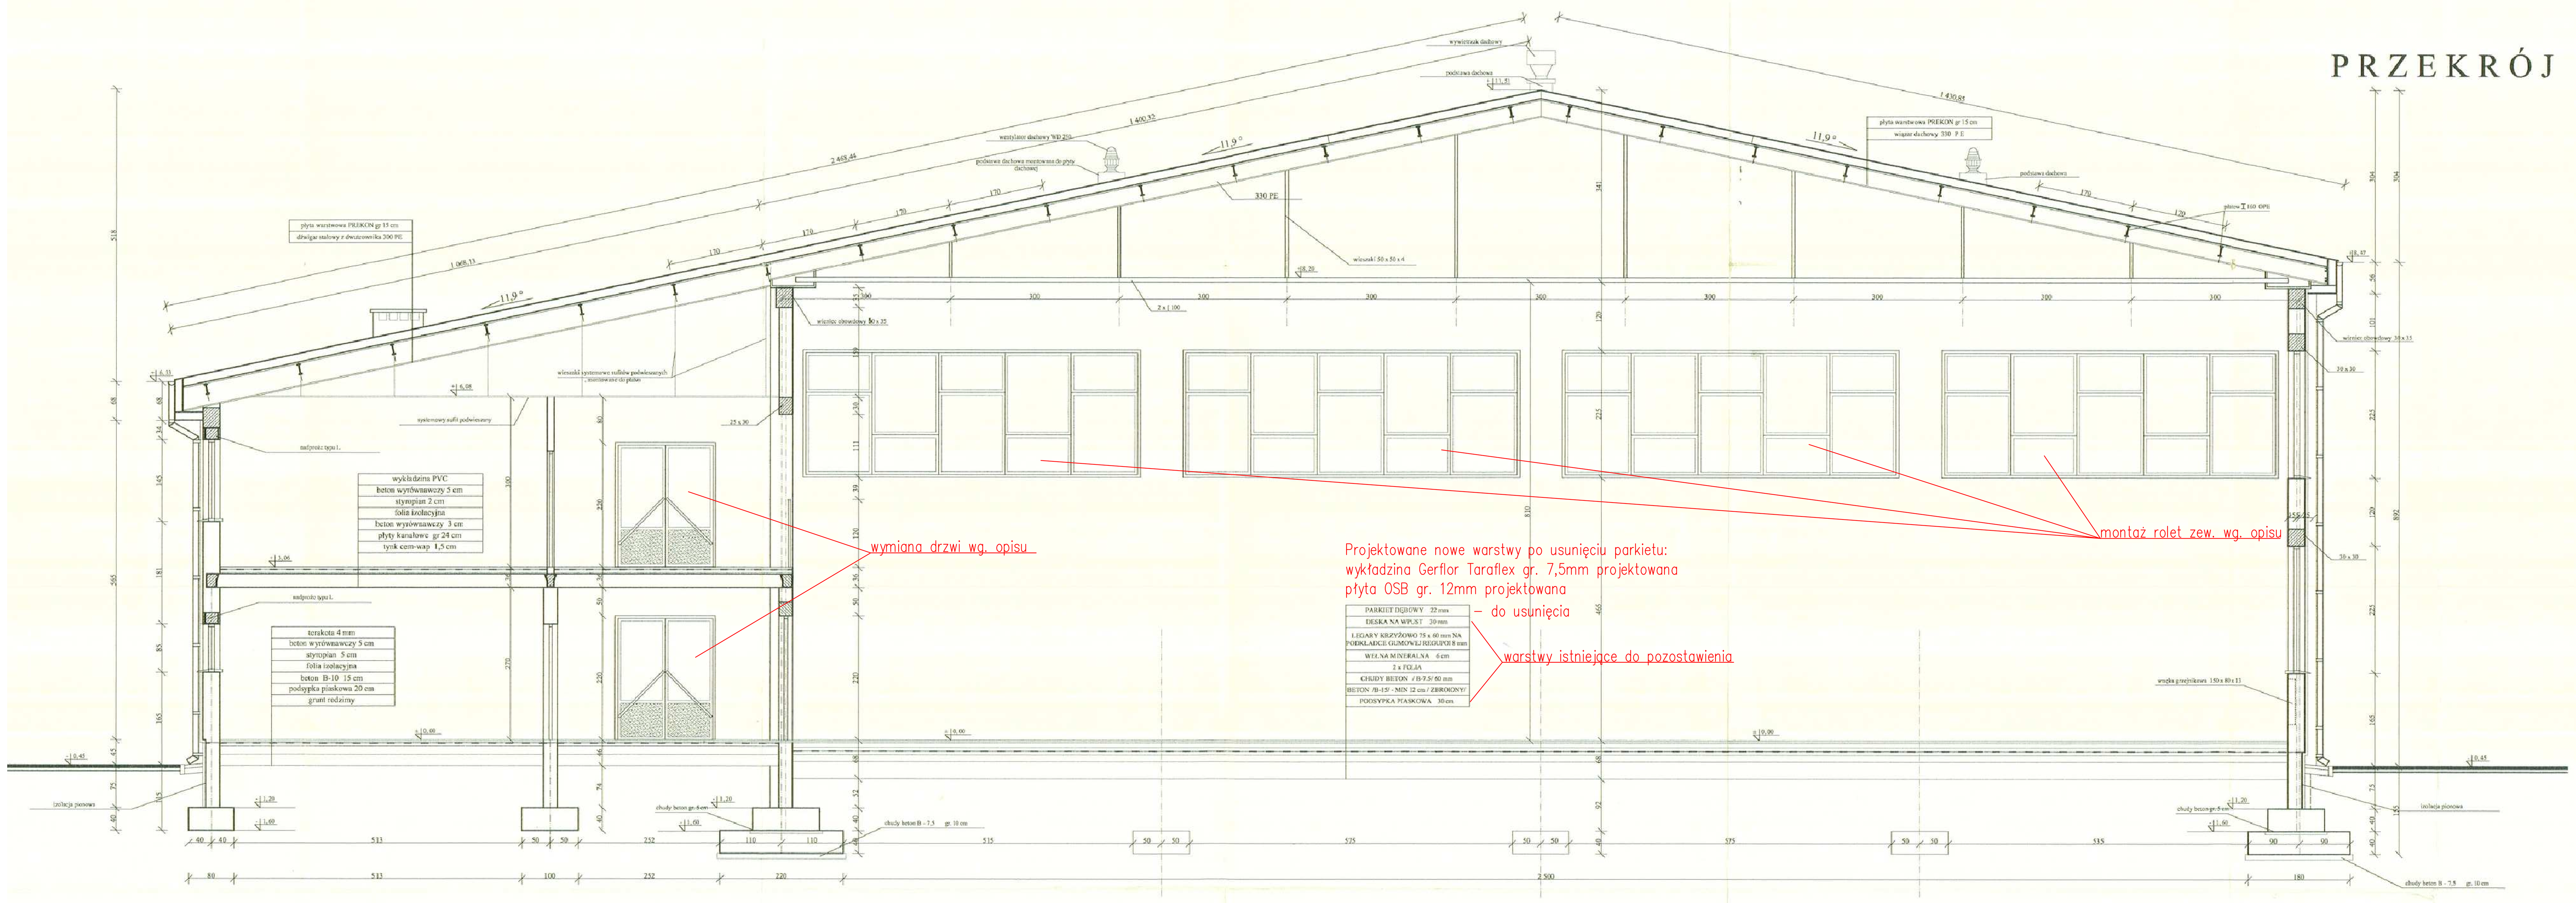

Inwestor:
Powiat Węgrowski reprezentowany przez Zarząd Powiatu Węgrowskiego
ul. Przemysłowa 5, 07-100 Węgrów

Temat opracowania:
Modernizacja hali sportowej przy Zespole Szkół Ponadpodstawowych w Węgrowie.
Adres inwestycji:
ul. Bohaterów Warszawy 10
07 - 100 Węgrów

Tytuł rysunku:
Przekrój A-A, roboty budowlane

Branża: BUDOWLANA	Faza: P. BUD.	Skala: 1:100
Autorzy projektu:	Nr upr.:	Podpis:
mgr inż. Daniel Ojdana spec. konstr.-bud	MAZ/0512/ PWOK/14	
mgr inż. Kamil Ojdana spec. konstr.-bud	MAZ/0077/ OWOK/11	
Węgrów	25.04.2020r.	Nr rys: 4