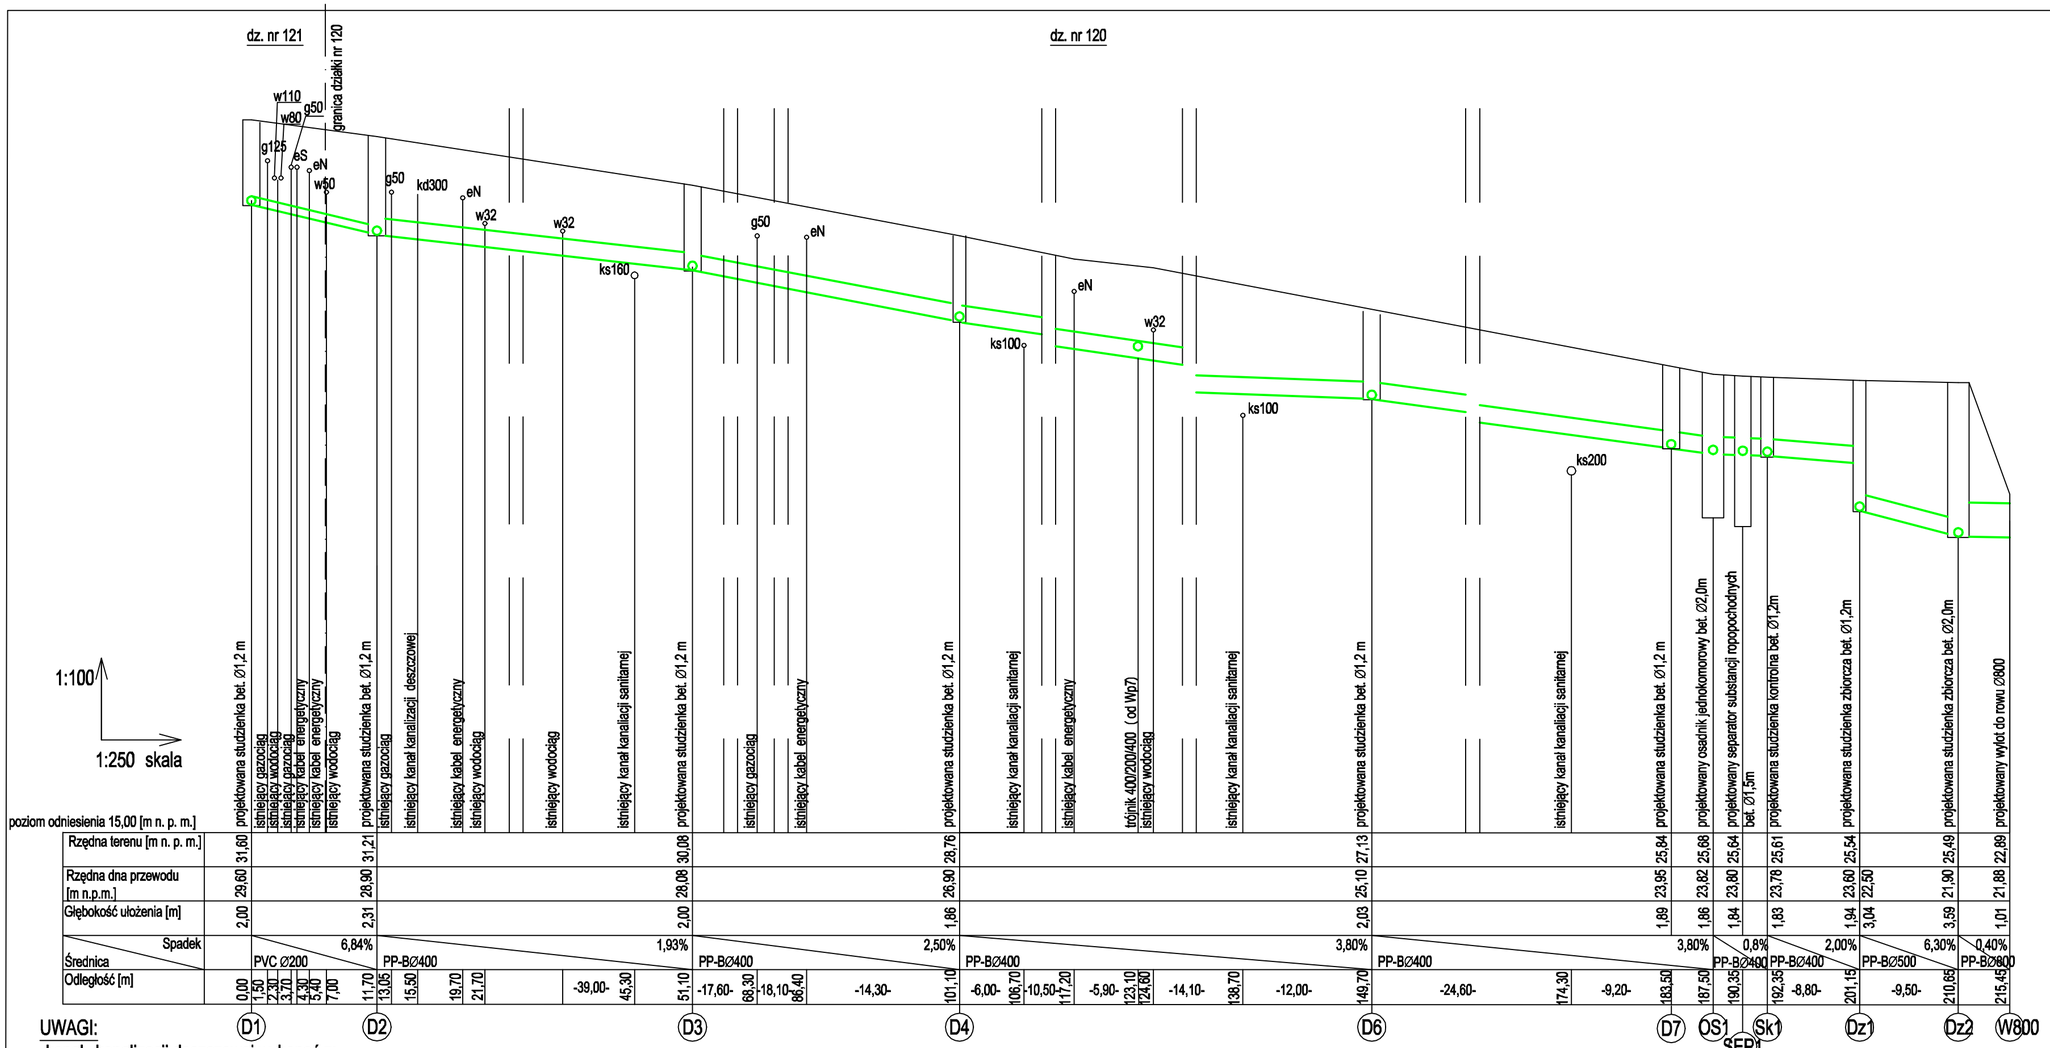

UWAGI:

-kanały kanalizacji deszczowej wykonać z:

-dla średnic do Ø300- rury z PVC-U dla kanalizacji zewnętrznej, SN8,

-dla średnic od Ø300 do Ø800- rury z PP-B o ściance zewnętrznej korugowanej a wewnetrznej gładkiej, SN8;

- odcinki przewodów w wykopie układać na podsypce żwirowo-piaskowej o grubości min. 15 cm;

-studzienki rewizyjne D2-D7 o średnicy Ø1,2 m z betonu klasy min. C35/45 z włazem żeliwnym o klasie obciążenia D400;

-studzienka Sk1- studzienka kontrolna o średnicy Ø1,2 m z betonu klasy min. C35/45 z włazem żeliwnym o klasie obciążenia D400;

-studzienka zbiorcza Dz1 o średnicy Ø1,2 m z betonu min. C35/45 z włazem żeliwnym o klasie obciążenia D400,

-studzienka zbiorcza Dz2 o średnicy Ø2,0 m z betonu min. C35/45 z włazem żeliwnym o klasie obciążenia D400,

- osadnik jednokomorowy wirowy OS1 o średnicy 2,0 m z betonu,

-separator lamelowy SEP1 o średnicy 1,5 m z betonu,

-odcinek od D1 do granicy dz. nr 120 wraz z studnią D1 objęty oddzielnym opracowaniem i postępowaniem

MM-PROJEKT Małgorzata Mazurkiewicz 84-300 Lębork, ul. Gdańska 36, mmprojekt@onet.pl	
PROJEKT WYKONAWCZY TOM I kanalizacja deszczowa w ul. Pułaskiego	S2
Profil kanalizacji deszczowej od D1 do W800	1:100/250
INWESTOR:	Gmina Miasto Lębork ul. Armii Krajowej 14, 84-300 Lębork
LOKALIZACJA:	dz. nr 120, obr. 4 Lębork; dz. nr 281 obr. 8 Lębork
PROJEKTANT:	mgr inż. Małgorzata Mazurkiewicz upr. bud. nr BK.II.F.7342/460/98
OPRACOWAŁA:	mgr inż. Urszula Mundzia
Lębork, grudzień 2016r.	