




SZCZEGÓŁ KORYTKA BETONOWEGO  
TYPU "TRÓJKĄTNE" NA ZJEŹDZIE  
skala 1:25

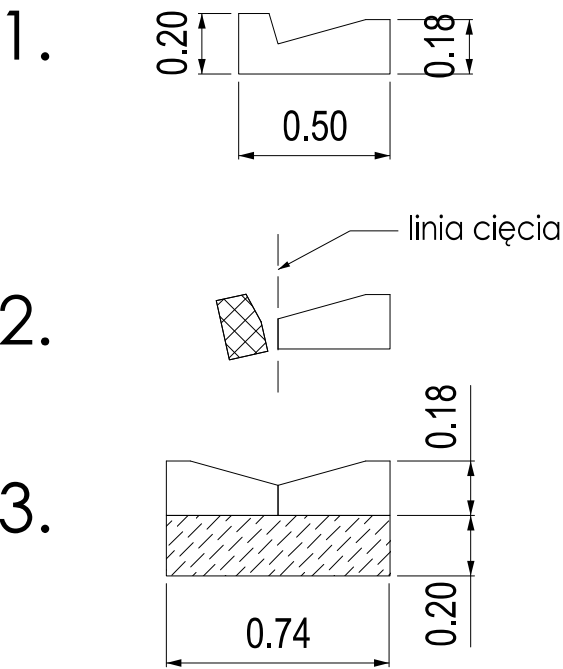

SZCZEGÓŁ KORYTKA  
BETONOWEGO TYPU "MULDA"  
skala 1:25

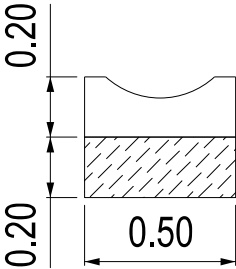

Inwestor: <b>Gmina Kamionka Wielka</b> Kamionka Wielka 5 33-334 Kamionka Wielka			
Nazwa opracowania: Przebudowa drogi powiatowej nr 1573K Nowy Sącz - Cieniawa w km 7+461 - 8+460 w zakresie budowy chodnika, zatoki autobusowej oraz z odwodnienia w m. Mystków - etap 2			
Adres obiektu budowlanego:	Miejscowość: <b>Mszalnica</b>	Powiat: <b>nowosądecki</b>	Województwo: <b>małopolskie</b>
Część:	<b>MATERIAŁY ZGŁOSZENIOWE</b>		Skala: <b>1:25</b>
Branża:	Drogowa		
Zespół projektowy:	projektował: mgr inż. Dariusz Sądejski uprawnienia budowlane do projektowania w specjalności drogowej bez ograniczeń nr ewid. MAP-0337/PBD/17	Podpis:	
Nazwa rysunku:	<b>SZCZEGÓŁ KORYTEK ŚCIEKOWYCH</b>		Nr rysunku: <b>6.6</b>
	Nowy Sącz, Wrzesień 2022r.		