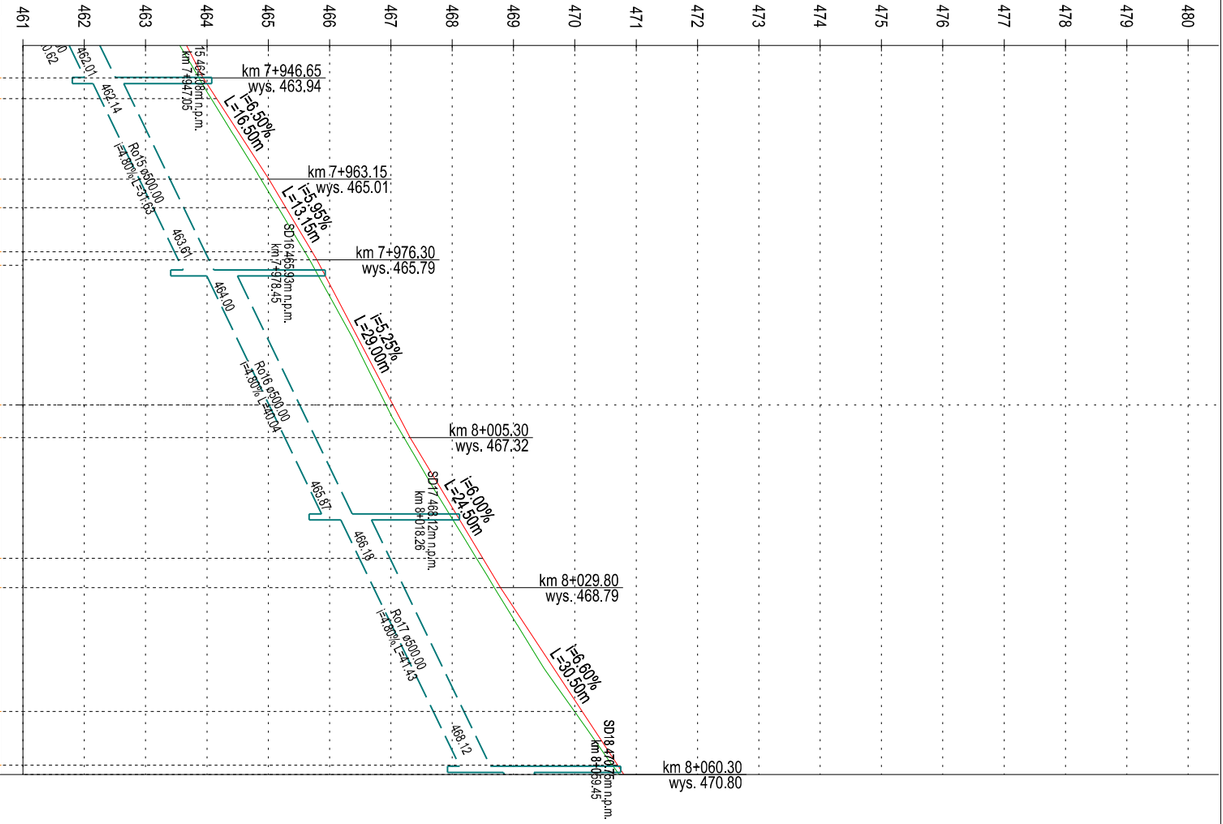


LEGENDA
- istniejący teren
- proj. niweleta krawężnika
- proj. kanał deszczowy

| | | | |
|---|---|---|---|
| Inwestor: **Gmina Kamionka Wielka**<br>Kamionka Wielka 5<br>33-334 Kamionka Wielka | | | |
| Nazwa opracowania: Przebudowa drogi powiatowej nr 1573K Nowy Sącz - Cieniawa w km 7+461 - 8+460 w zakresie budowy chodnika, zatoki autobusowej oraz z odwodnienia w m. Mystków - etap 2 | | | |
| Adres obiektu budowlanego: | Miejscowość: **Mszalnica** | Powiat: **nowosądecki** | Województwo: **małopolskie** |
| Część: | MATERIAŁY ZGŁOSZENIOWE | Skala: | 1:100/1000 |
| Branża: | Drogowa | | |
| Zespół projektowy: | projektował: mgr inż. Dariusz Sądelski<br>uprawnienia budowlane do projektowania w specjalności drogowej bez ograniczeń<br>nr ewid. MAP-0337/PBD/17 | Podpis: | |
| Nazwa rysunku: | PROFIL PODŁUŻNY KRAWĘŻNIKA | Nr rysunku: | 3.2 |
| | Nowy Sącz, Wrzesień 2022r. | | |