REMONT CHODNIKA UL. JEDNOŚCI NARODOWEJ 11 - 12

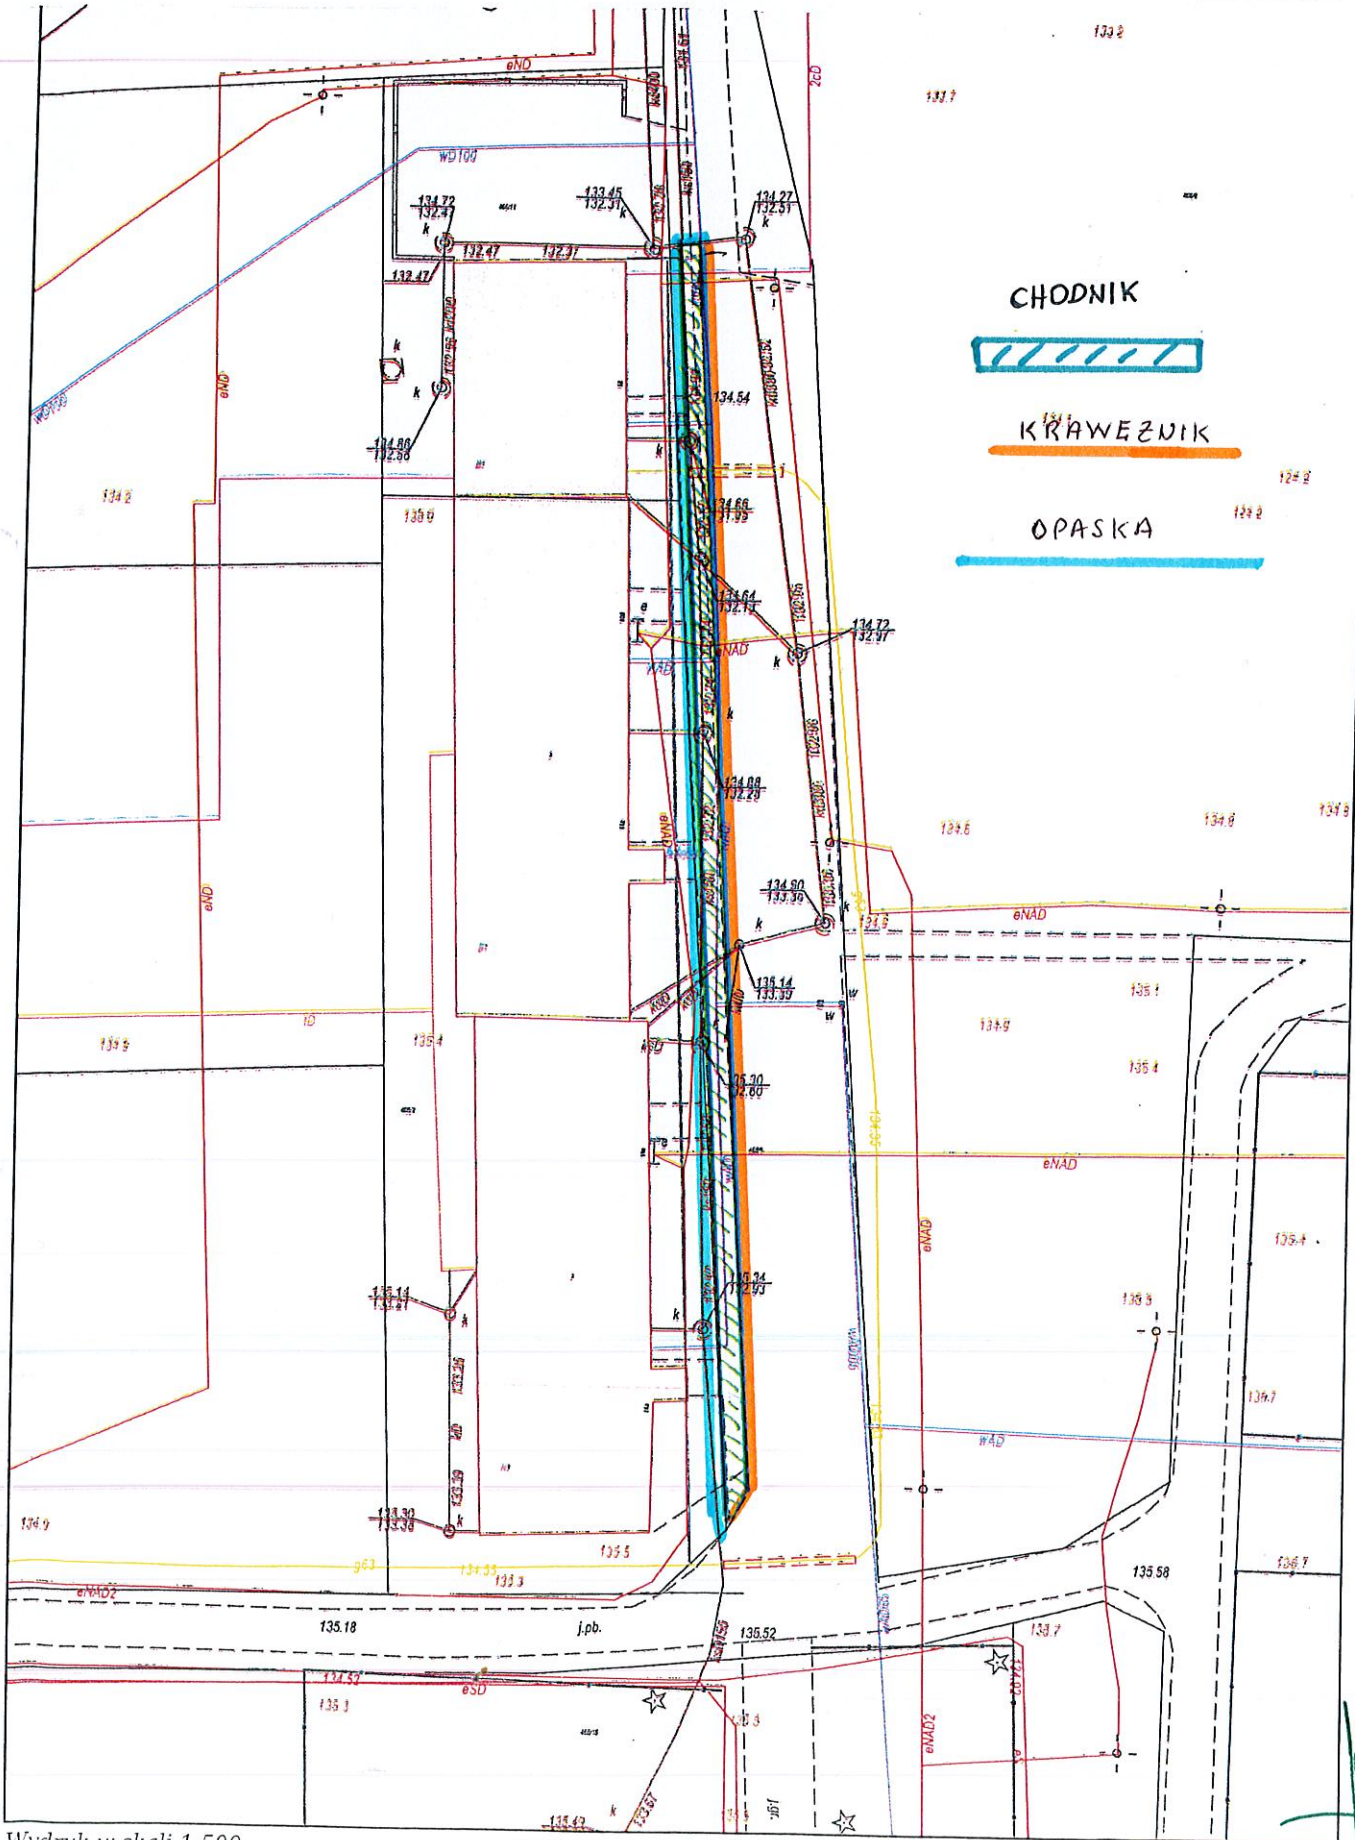

Wydruk w skali 1:500

Wydruk z systemu WebEWID

Sporządził: Lech Wonicki

Udostępniane informacje nie są dokumentami w postępowaniach administracyjnych i innych. Materiały zawierające informacje z powiatowego zasobu geodezyjnego i kartograficznego (w tym dane z operatu ewidencji gruntów i budynków Koszalinu) należy zamawiać w Wydziale Geodezji. Dokumenty zawierające inne informacje przetwarzane w Wewnętrznym Portalu Mapowym należy zamawiać w wydziałach merytorycznych, odpowiedzialnych za aktualizację tych danych.