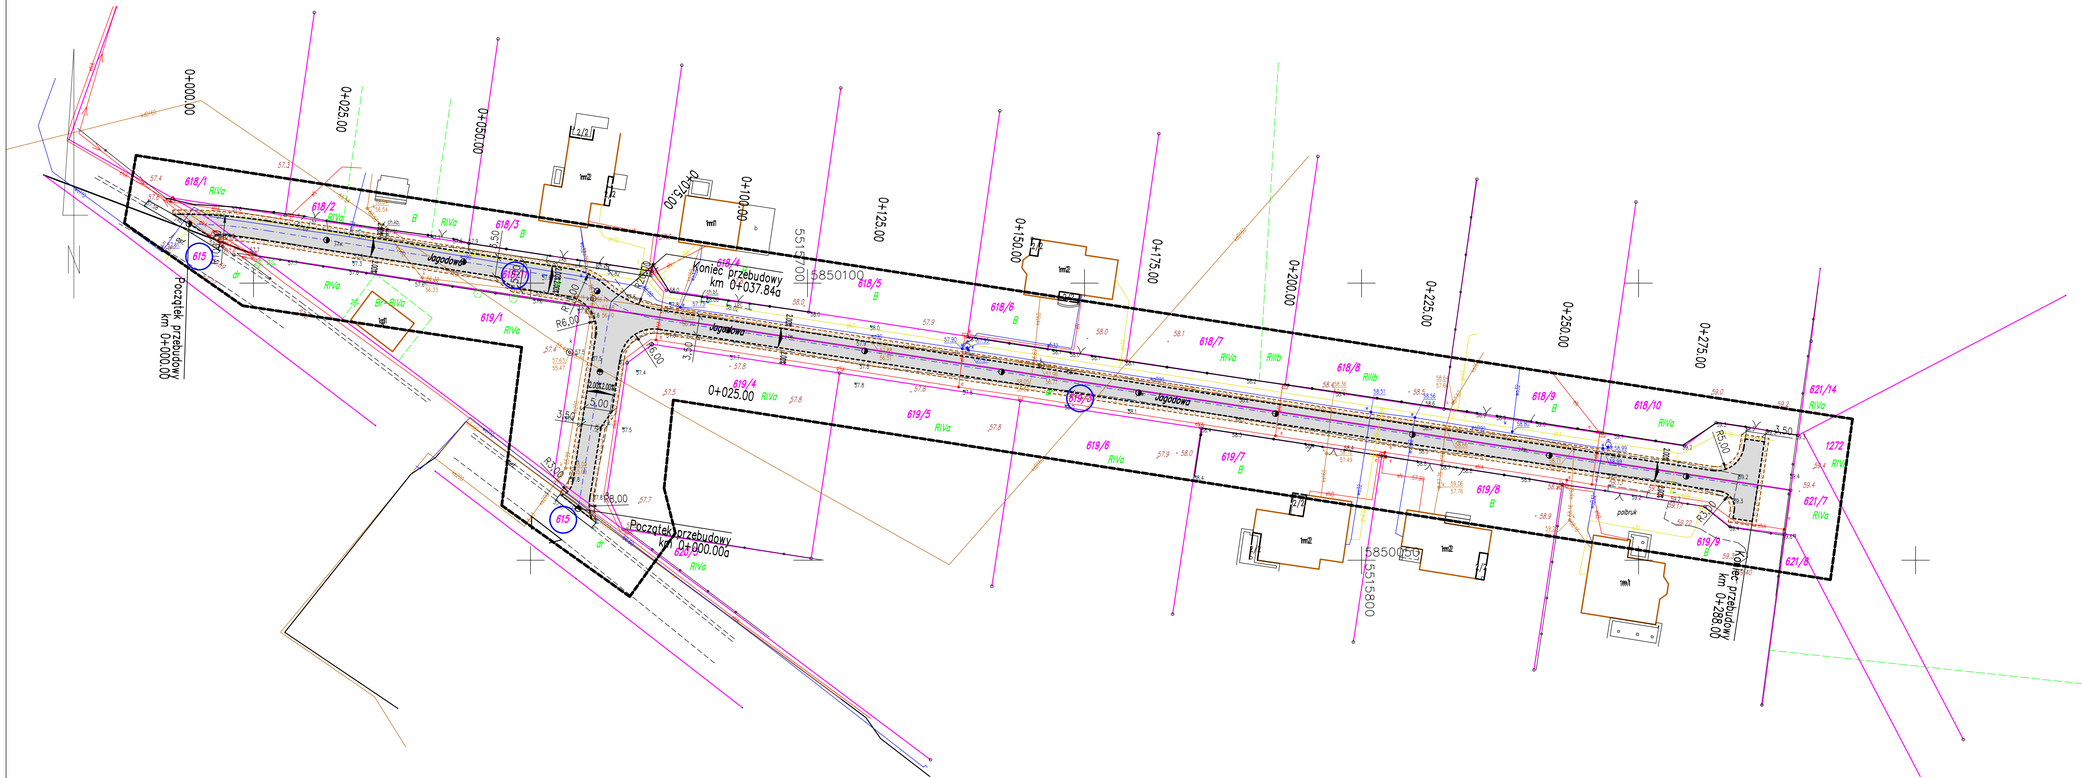

LEGENDA:

- Proj. droga – nawierzchnia z betonu asfaltowego
- Proj. pobocze – nawierzchnia z kruszywa naturalnego
- Proj. krawędź drogi
- Proj. krawędź pobocza

TRIAKTRISA Biuro inżynierii drogowej			Robert Paciorek Biuro: ul. Mieszka I 39/46 66-400 Gorzów Wlkp.
projekt techniczny	Skala 1:500	Rys. nr 1	tel. 503 77 55 00 robert.paciorek@o2.pl
Treść:	Projekt zagospodarowania terenu		
Obiekt:	Przebudowa drogi ul. Jagodowa w m. Kłodawa		

Autorzy opracowania		Podpis	Nr upr.	Data
Opracował	mgr inż. M. Tarko			01.06.2022
Projektował	mgr inż. R. Paciorek		LUBU/0065/PWOD/08 upr. bud. do projektowania bez ogr. w spec. drogowej	01.06.2022