


E L E W A C J E
S K A L A 1 : 5 0

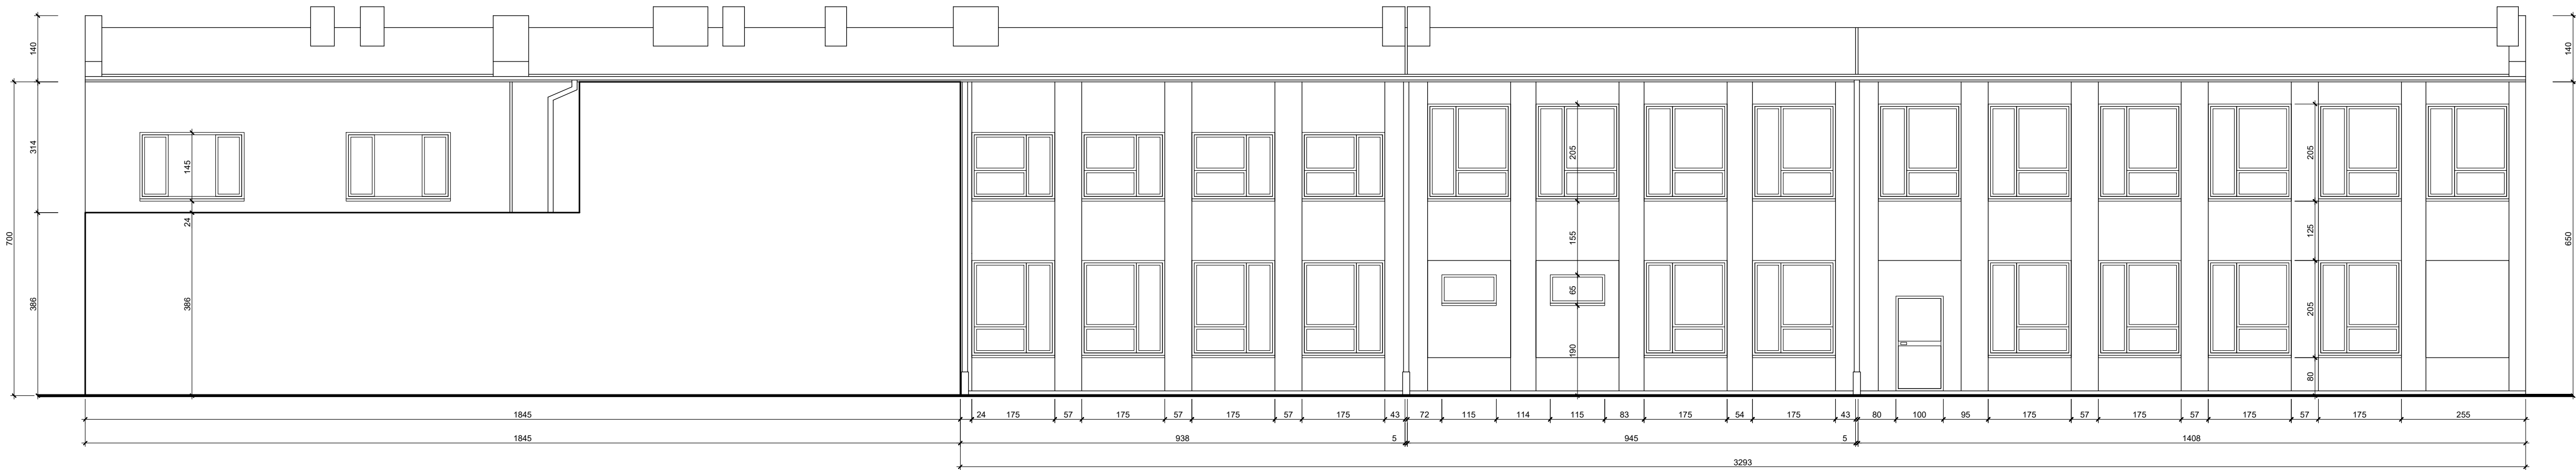

Inwestor :	Uniwersytet Śląski w Katowicach Katowice ul. Bankowa 12		
Temat opracowania :	Inwentaryzacja budowlana budynku Rektoratu Uniwersytetu Śląskiego zlokalizowanego w Katowicach przy ul. Bankowej 12		
Obiekt :	Budynek Rektoratu Uniwersytetu Śląskiego		
Temat rysunku :	ELEWACJE		
Autor opracowania :	Podpis :	Data :	Nr rys. : ...
mgr inż. Dorota Seifak		Marzec 2016r.	
Uprawnienia budowlane :		Skala :	
SLA/1518/OWOK/06		1:50	7d