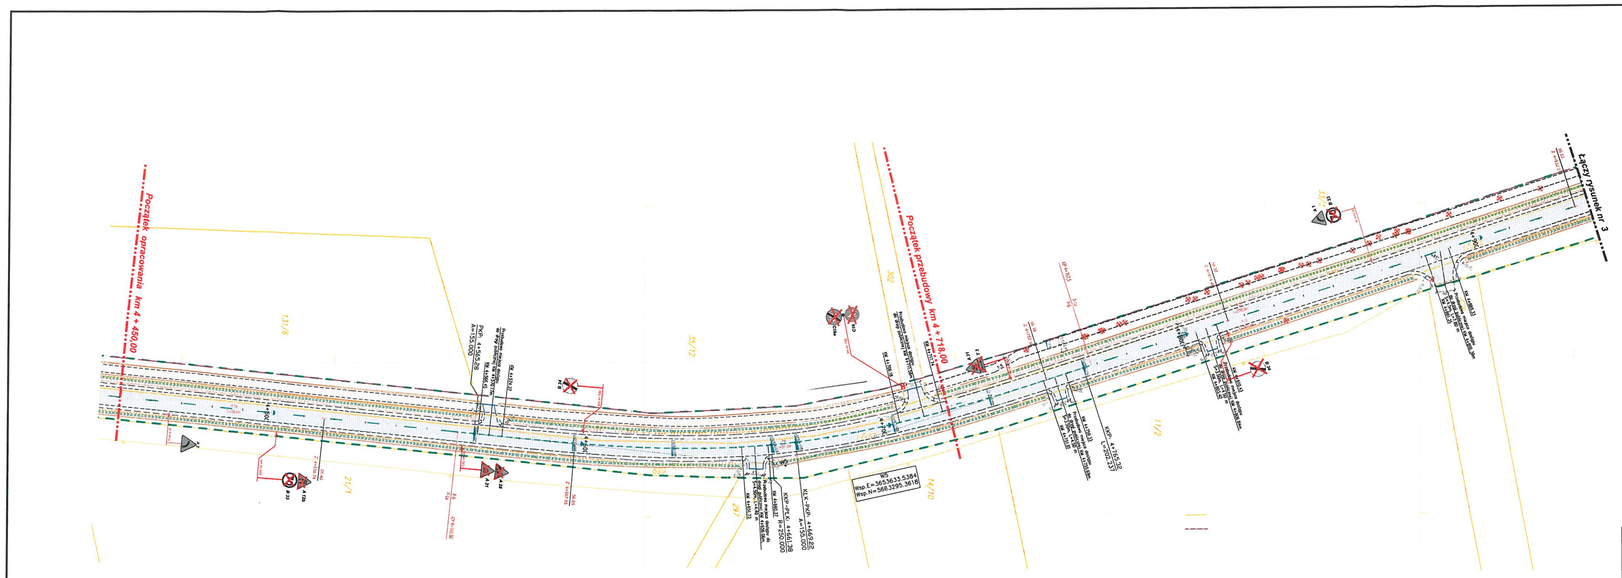

INWESTOR	POWIATOWY ZARZĄD DRÓG W NOWEJ SOLI 67 - 100 NOWA SÓL UL. WOJSKA POLSKIEGO 100B	NR. RYS. 2.0
TEMAT	Projekt stałej organizacji ruchu dla zadnia "Rozbudowa drogi powiatowej nr 1022F Jesiona - Tatrahi" etap II	DATA Lipiec 2020
TREŚĆ RYSUNKU	PLAN SYTUACYJNY 1: 1000	PODPIS
OPRACOWAŁ	ANDRZEJ SZYMAŃSKI	