

AB.6743.1604.2022.MD

24881/9/2022 IN  
1  
Oly  
**ZGŁOSZENIE**

**budowy lub wykonywania innych robót budowlanych  
(PB-2)**

PB-2 nie dotyczy budowy i przebudowy budynku mieszkalnego jednorodzinnego.

**Podstawa prawna:** Art. 30 ust. 2 w zw. z ust. 4d ustawy z dnia 7 lipca 1994 r. – Prawo budowlane (Dz. U. z 2020 r. poz. 1333, z późn. zm.).

**1. ORGAN ADMINISTRACJI ARCHITEKTONICZNO-BUDOWLANEJ**

Nazwa: Starostwo Powiatowe w Zgierzu .....

**2.1. DANE INWESTORA<sup>1)</sup>**

Imię i nazwisko lub nazwa: Gmina Zgierz

**Starosta**  
Agneszka Kropi-Nowacka  
Naczelnik Wydziału  
Architektury i Budownictwa

Kraj: Polska..... Województwo: łódzkie..... **Nie wniesiono**

Powiat: zgierski..... Gmina: Zgierz..... **sprzeciwu**

Ulica: Łęczycka..... Nr domu:.... Nr lokalu:4.....

Miejscowość: Zgierz..... Kod pocztowy: 95-100..... Poczta: Zgierz.....

Email (nieobowiązkowo): .....

Nr tel. (nieobowiązkowo): .....

**2.2. DANE INWESTORA (DO KORESPONDENCJI)<sup>1)</sup>**

Wypełnia się, jeżeli adres do korespondencji inwestora jest inny niż wskazany w pkt 2.1.

Kraj:..... Województwo:.....

Powiat: ..... Gmina:.....

Ulica:..... Nr domu:..... Nr lokalu:.....

Miejscowość: ..... Kod pocztowy:..... Poczta: .....

Adres skrzynki ePUAP<sup>2)</sup>:.....

**3. DANE PEŁNOMOCNIKA<sup>1)</sup>**

Wypełnia się, jeżeli inwestor działa przez pełnomocnika.

☒ pełnomocnik

☐ pełnomocnik do doręczeń

Imię i nazwisko: Jakub Jońca..... Kraj: Polska.....

Województwo: Łódzkie..... Powiat: zgierski .....

Gmina: Aleksandrów Łódzki Ulica: Piaskowa ..... Nr domu: 39.....

Nr lokalu:..... Miejscowość: Aleksandrów Łódzki ..... Kod pocztowy: 95-070 ..... Poczta:

Aleksandrów Łódzki 1.

Po uzupełnieniu:

23 września 2022 r.

Marcin Duda

Adres skrzynki ePUAP<sup>2)</sup>: .....

Email (nieobowiązkowo): jakub.jonca@dbconstruct.pl .....

Nr tel. (nieobowiązkowo): 663 746 420 .....

#### 4. INFORMACJE O ROBOTACH BUDOWLANYCH

Rodzaj, zakres i sposób wykonywania: Przebudowa drogi wewnętrznej w miejscowości Biała i Wola Branicka od drogi wojewódzkiej nr 702 na odcinku 980 m.

Planowany termin rozpoczęcia<sup>3)</sup>: 27.09.2022 r. ....

#### 5. DANE NIERUCHOMOŚCI (MIEJSCE WYKONYWANIA ROBÓT BUDOWLANYCH)<sup>1)</sup>

Województwo: Łódzkie .....

Powiat: zgierski..... Gmina: Zgierz.....

Ulica: ..... Nr domu: .....

Miejscowość: Biała i Wola Branicka ..... Kod pocztowy: 95-001 Biała.....

Identyfikator działki ewidencyjnej<sup>4)</sup>: 521/2, 520 – obręb 0005 Biała; 40 - obręb 0038 Wola Branicka

#### 6. OŚWIADCZENIE W SPRAWIE KORESPONDENCJI ELEKTRONICZNEJ

☒ Wyrażam zgodę

☐ Nie wyrażam zgody

na doręczanie korespondencji w niniejszej sprawie za pomocą środków komunikacji elektronicznej w rozumieniu art. 2 pkt 5 ustawy z dnia 18 lipca 2002 r. o świadczeniu usług drogą elektroniczną (Dz. U. z 2020 r. poz. 344).

#### 7. ZAŁĄCZNIKI

- ☒ Oświadczenie o posiadaniu prawa do dysponowania nieruchomością na cele budowlane.
- ☒ Pełnomocnictwo do reprezentowania inwestora (opłacone zgodnie z ustawą z dnia 16 listopada 2006 r. o opłacie skarbowej (Dz. U. z 2020 r. poz. 1546, z późn. zm.)) – jeżeli inwestor działa przez pełnomocnika.
- ☐ Potwierdzenie uiszczenia opłaty skarbowej – jeżeli obowiązek uiszczenia takiej opłaty wynika z ustawy z dnia 16 listopada 2006 r. o opłacie skarbowej.


Inne (wymagane przepisami prawa):

☒ Załączniki.....

#### 8. PODPIS INWESTORA (PEŁNOMOCNIKA) I DATA PODPISU

Podpis powinien być czytelny. Podpis i datę podpisu umieszcza się w przypadku dokonywania zgłoszenia w postaci papierowej.

jakub.jonca 05.09.2022 r. ....

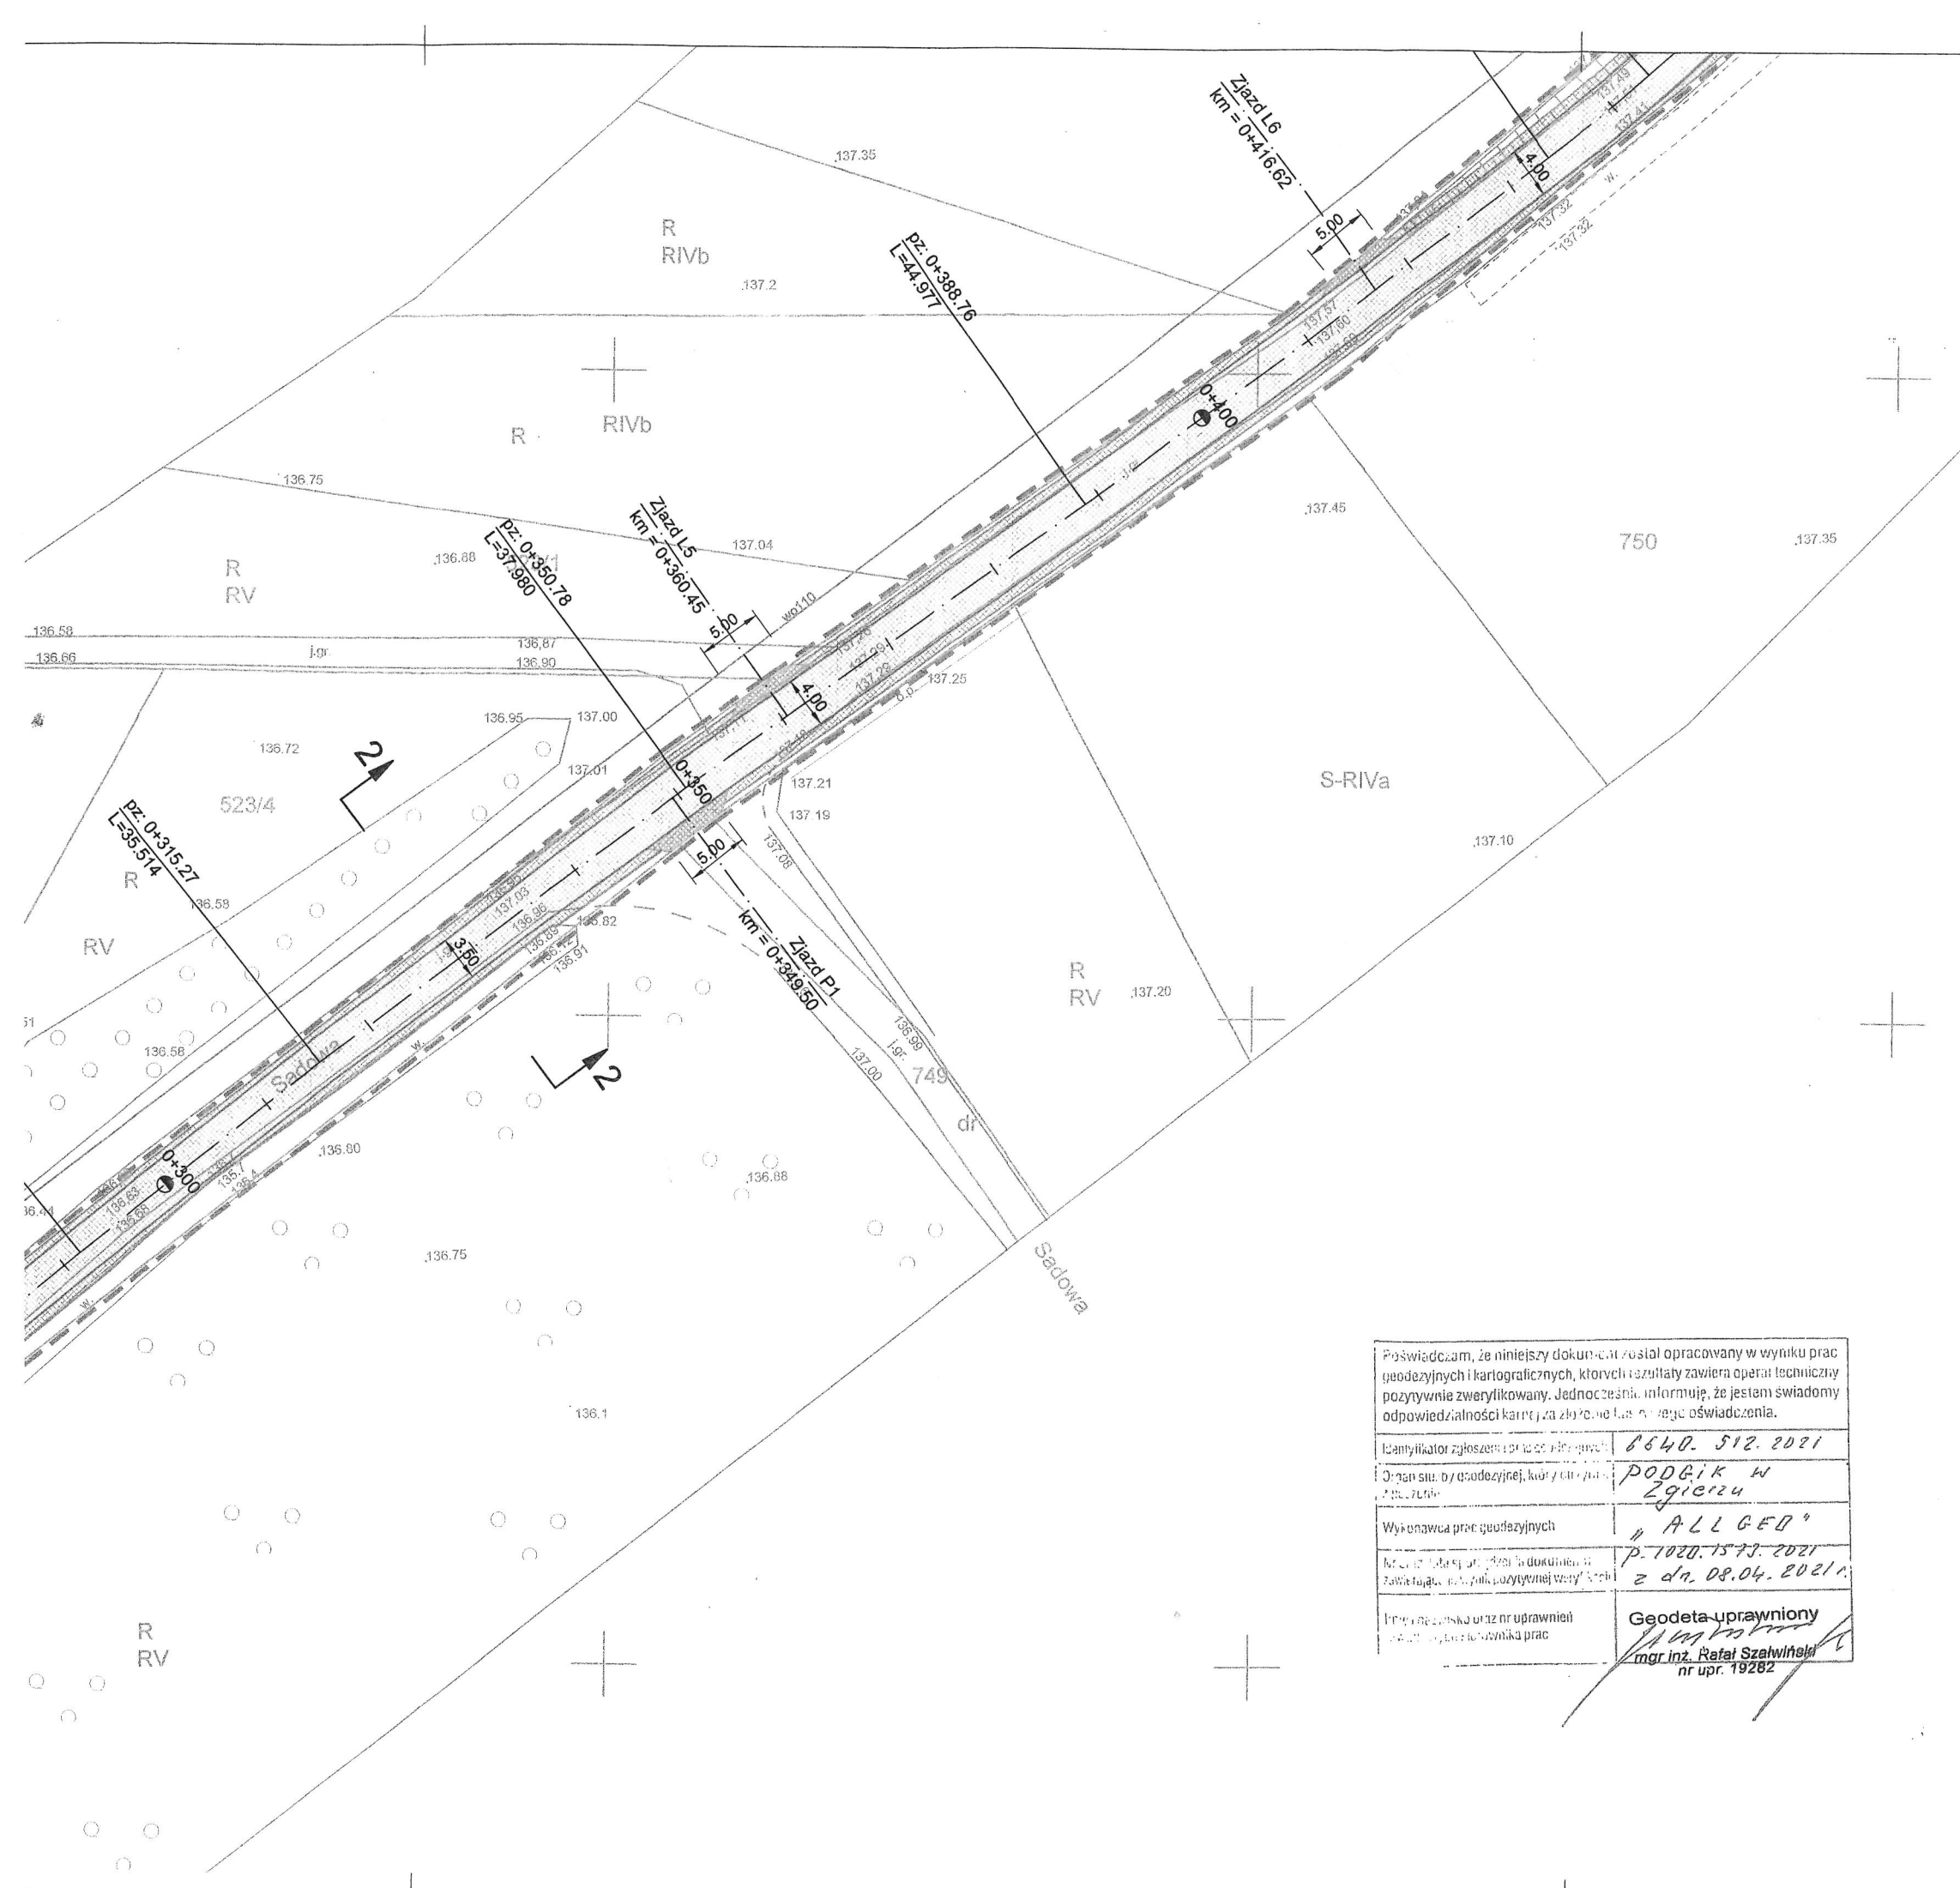


LEGENDA (droga wewnętrzna):

- zakres opracowania
- proj. jezdnia - nawierzchnia bitumiczna
- proj. zjazd - nawierzchnia z kruszywa
- proj. pobocze - nawierzchnia z kruszywa
- proj. krawędź jezdni
- proj. krawędź pobocza

STAROSTA ZGIERSKI  
ul. Sadowa 6A, 95-100 Zgierz

Złoty STAROSTY  
Agnieszka Kropi-Nowacka  
Inżynier Wydziału  
Architektury i Budownictwa

Niniejszy dokument  
stanowi załącznik do zgłoszenia  
Nr AB 6943, 1604, 2022, NO  
z dnia 09.09.2022 r.

JEDNOSTKA PROJEKTOWA:		DB Construct Sp. z o. o. ul. 1 Maja 87, 90-755 Łódź tel.: 663 746 420 www.dbconstruct.pl e-mail: biuro@dbconstruct.pl	
INWESTOR:		 <b>GINA ZGIERZ</b> ul. Łęczycka 4 95-100 Zgierz	
NAZWA OBIEKTU BUDOWLANEGO: <b>Przebudowa drogi w miejscowości Biała i Wola Branicka na odcinku od drogi wojewódzkiej nr 702 do 0+980 km</b>			
ADRES OBIEKTU BUDOWLANEGO: <b>Biała, Wola Branicka</b>			
BRANZA:	DROGOWA	PROJEKTANT:	mgr inż. Piotr Kropidłowski upr. nr LOD/3084/PWBD/16 w specjalności inżynierskiej - drogowej
		SPRAWDZAJĄCY:	mgr inż. Jakub Jońca upr. nr LOD/1870/PWOD/14 w specjalności inżynierskiej-drogowej
STADIUM: <b>PB</b>		TEMAT OPACOWANIA: <b>PRZEBUDOWA DROGI WEWNĘTRZNEJ</b>	
TOM: <b>1.2.1.1</b>			
NAZWA RYSUNKU: <b>PLAN SYTUACYJNY</b>			
DATA: <b>SIERPIEŃ 2022</b>	SKALA: <b>1:500</b>	NR RYSUNKU: <b>1.1</b>	NR STRONY: <b>22</b>
RYSUNEK NINIEJSZY STANOWI WŁASNOŚĆ DB CONSTRUCT SP. Z O. O. I NIE MOŻE BYĆ ZMIENIANY, KOPIOWANY, WYPOŻYCZANY ANI PRZEKAZYWANY STRONOM TRZECIM BEZ WCZEŚNIEJSZEJ PISEMNEJ ZGODY DB CONSTRUCT SP. Z O. O.			

Proświadczam, że niniejszy dokument został opracowany w wyniku prac geodezyjnych i kartograficznych, których rezultaty zawiera operat techniczny pozytywnie zweryfikowany. Jednocześnie informuję, że jestem świadomy odpowiedzialności karnej za złożone fałszywe oświadczenia.

Identyfikator zgłoszenia (nr zgłoszenia)	6640. 512. 2021
Organ stan. by geodezyjnej, który wykonał prace geodezyjne	PODGIK W Zgierz
Wykonawca prac geodezyjnych	"ALL GEO"
Miejsce i data sporządzenia dokumentu	P. 1020. 1573. 2021
Zawierający: mgr inż. Rafał Szalwiński	z dn. 08.04. 2021 r.
Przebieg drogi oraz nr uprawnień	Geodeta-uprawniony
mgr inż. Rafał Szalwiński	nr upr. 19282