



D-6
prj

- projektowane oznakowanie pionowe




D-6
ist

- istniejące oznakowanie pionowe




D-6
lkw

- do likwidacji oznakowanie pionowe




D-6
ist. do wymiany

- istniejące oznakowanie pionowe do wymiany




- projektowane oznakowanie poziome




- istniejące oznakowanie poziome


LEGENDA




- krawędź jezdni




- krawędź pobocza




- remontowana jezdnia asfaltowa




- remontowane pobocze z kruszywa łamanego




- wyrównanie zjazdu z kruszywa łamanego


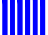




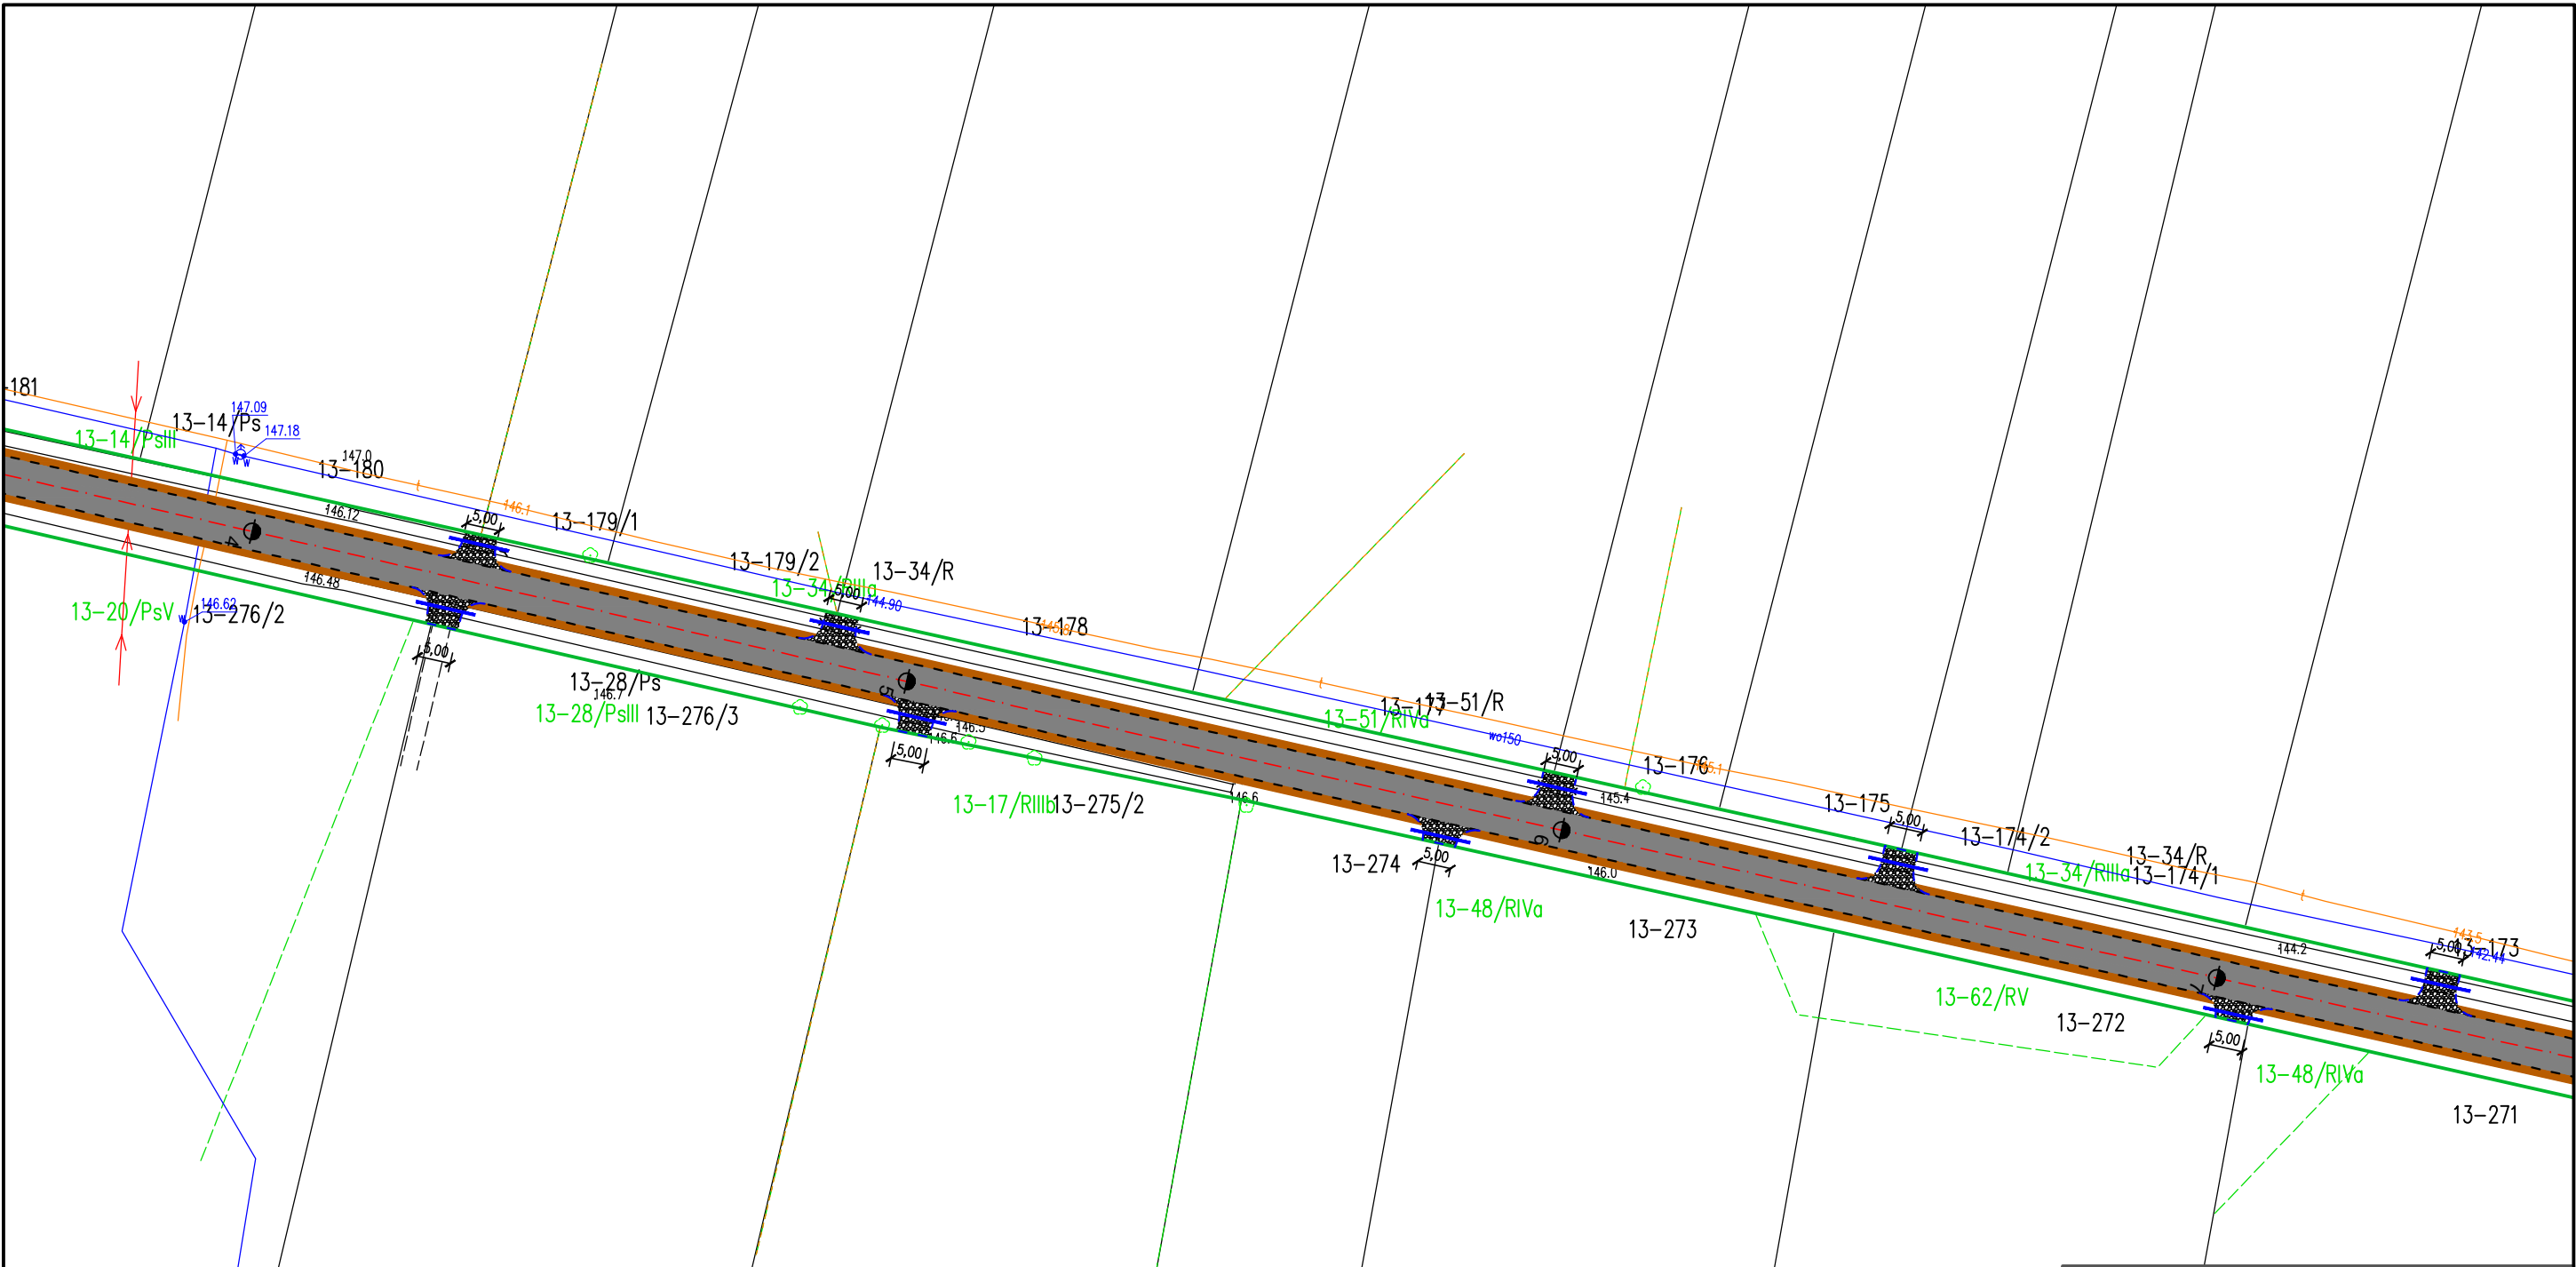

- granica pasa drogowego





Przebudowa drogi powiatowej nr 4249W Grębków-Kopcie			
 ZDP Węgrów	PLAN SYTUACYJNY		Investor: Powiat Węgrowski
	OPRACOWALI:	inż. Michał Włodarek	Skala: 1:1000 Rys. nr 2.4
		podpis	



LEGENDA OZNAKOWANIA

- | | | | | |
|---|---------------------|---|---|------------------------------------|
|  | D-6 prj | - projektowane oznakowanie pionowe |  | - projektowane oznakowanie poziome |
|  | D-6 ist | - istniejące oznakowanie pionowe |  | - istniejące oznakowanie poziome |
|  | D-6 lkw | - do likwidacji oznakowanie pionowe | | |
|  | D-6 ist. do wymiany | - istniejące oznakowanie pionowe do wymiany | | |

LEGENDA

- - - - - krawężń jezdni
- - - - - krawężń pobocza
-  - remontowana jezdnia asfaltowa
-  - remontowane pobocze z kruszywa łamanego
-  - wyrównanie zjazdu z kruszywa łamanego
-  - granica pasa drogowego

Przebudowa drogi powiatowej
nr 4249W Grębków-Kopcie

 **ZDP Węgrów**

PLAN SYTUACYJNY

Inwestor:
Powiat Węgrowski

OPRACOWALI:

inż. Michał Włodarek

podpis

Skala: 1:1000

Rys. nr

2.5

