


UWAGA:  
WSZYSTKIE WYMIARY PODANE NA RYSUNKU  
NALEŻY BEZWZGLĘDNIE KAŻDORAZOWO  
PRZED ROZPOCZĘCIEM PRAC SPRAWDZIĆ  
NA MIEJSCU BUDOWY I W PRZYPADKU  
RÓŻNIC LUB ZMIAN WYNIKAJĄCYCH  
Z WYMOGÓW TECHNOLOGII DOSTAWCY  
SKONTAKTOWAĆ SIĘ Z PROJEKTANTAMI

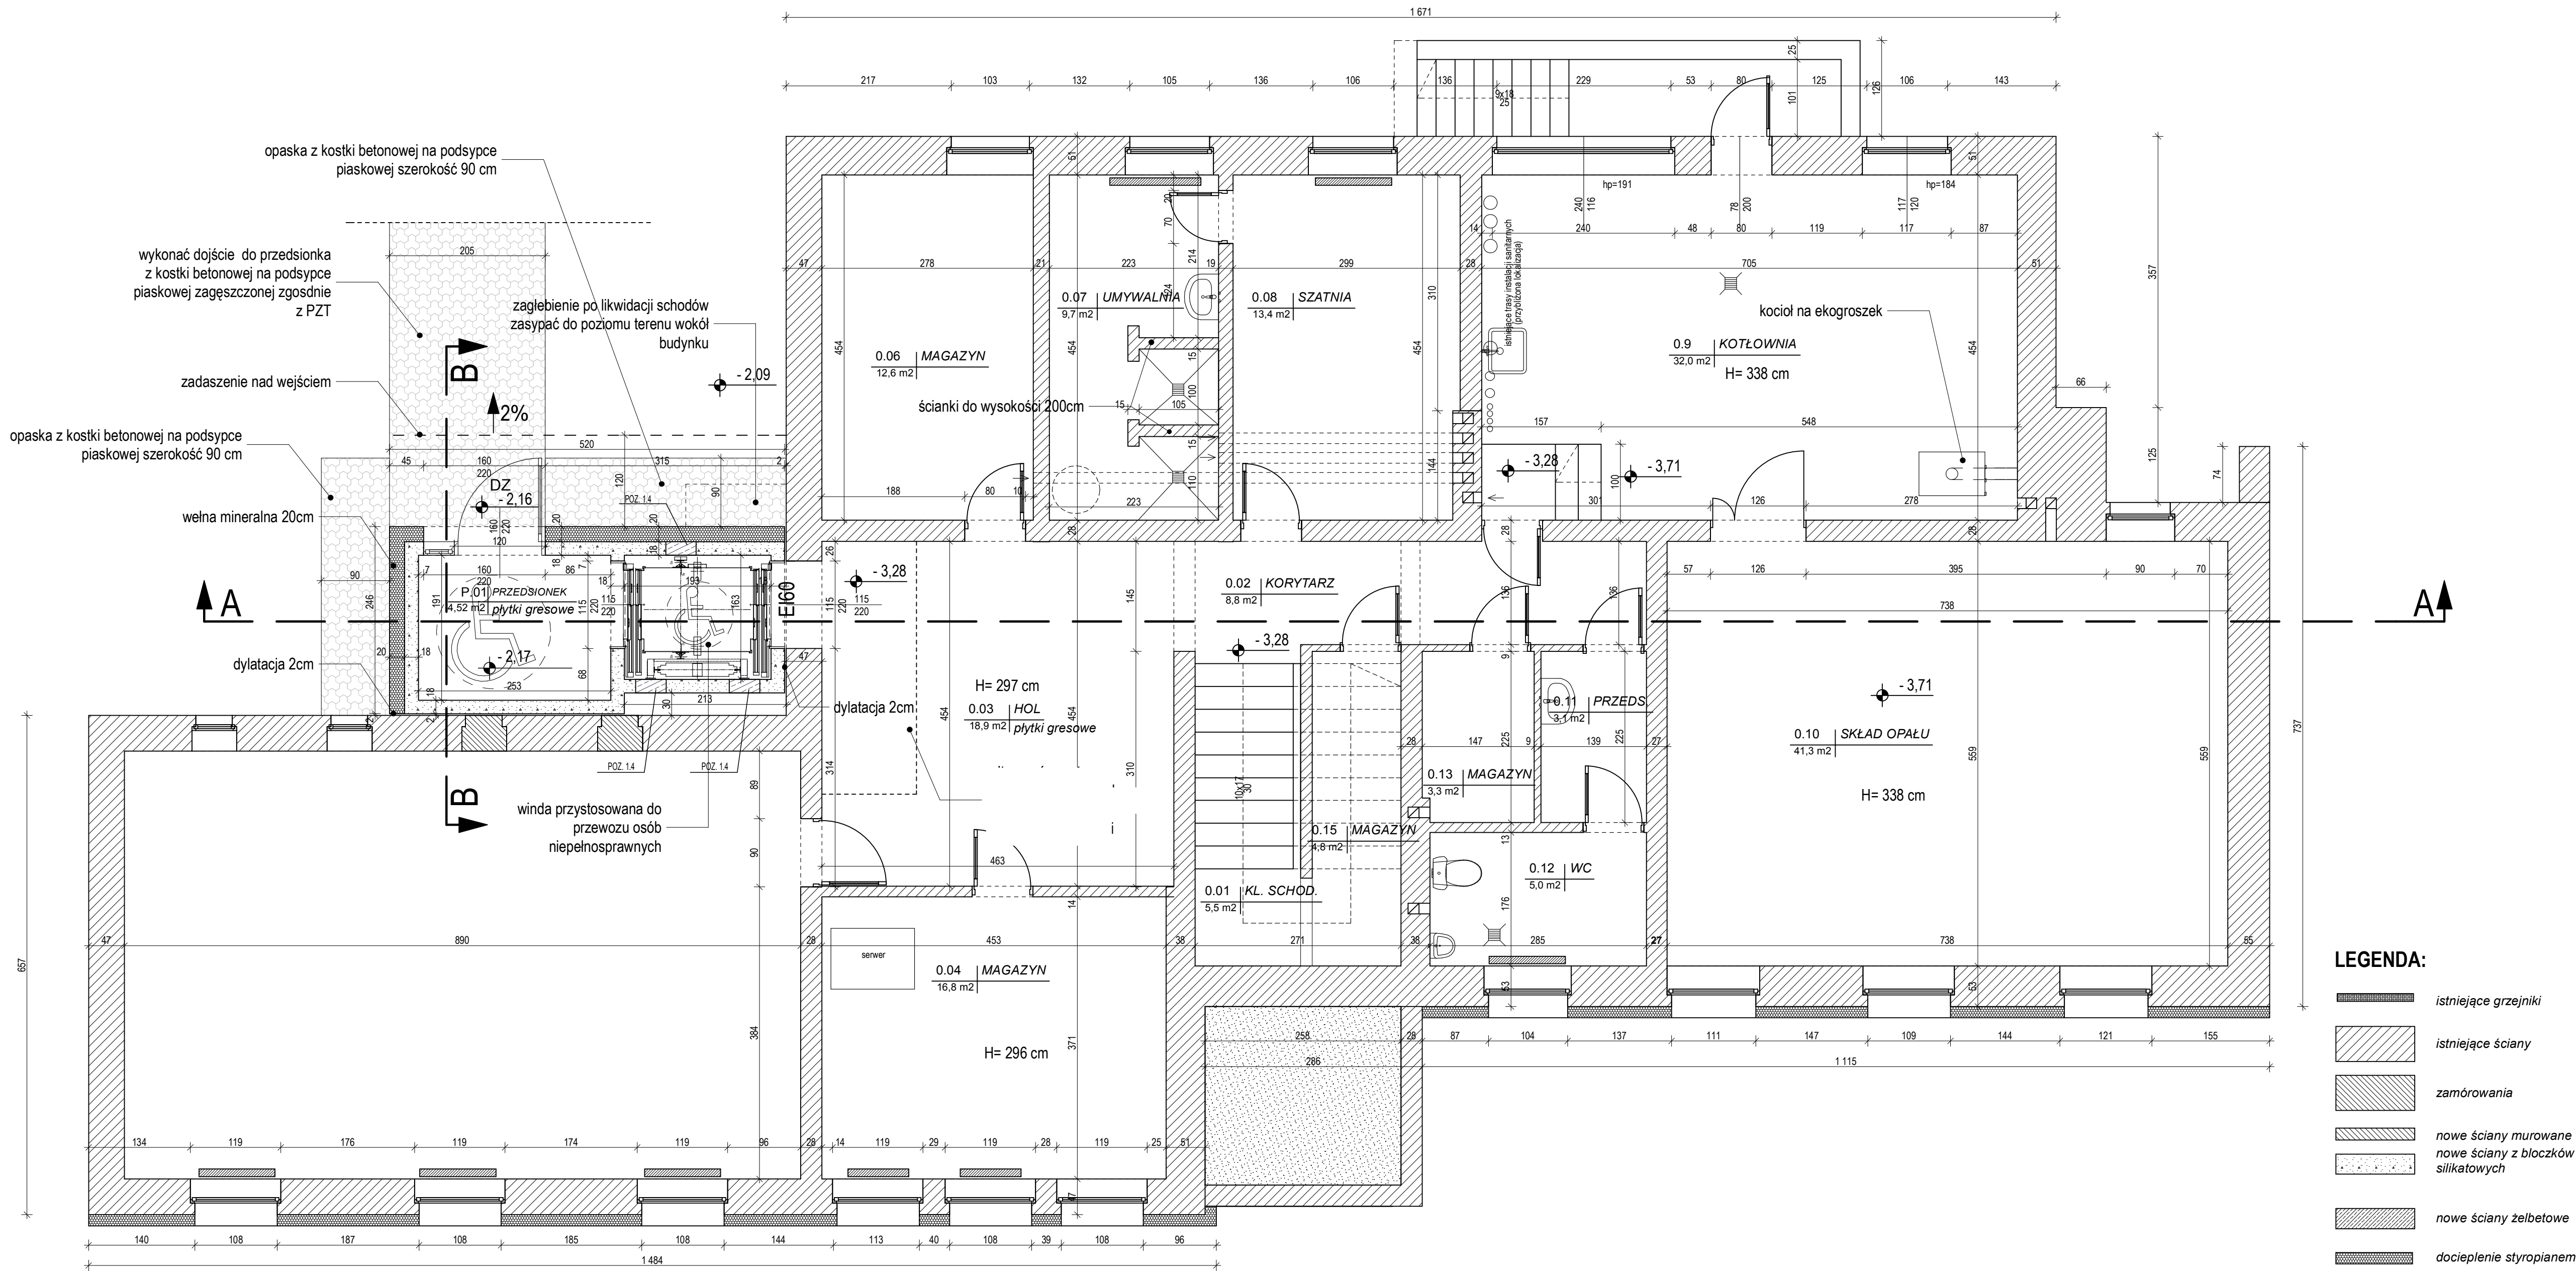

LEGENDA:

- istniejące grzejniki
- istniejące ściany
- zamówowania
- nowe ściany murowane
- nowe ściany z bloczków silikatowych
- nowe ściany żelbetowe
- docieplenie styropianem

JEDNOSTKA PROJEKTOWA	ARCH. ART. LUKASZ MALIŃSKI	62-035 BLĄZEJ-SWÓJO, UL. BRZOZOWA 3, TEL. 613991234
INWESTOR	Gmina Wągrowiec, ul. Czystańska 22, 62-100 Wągrowiec - Gminny Zakład Gospodarki Komunalnej i Mieszkaniowej w Wągrowcu, ul. Jasniewska 10A, 62-100 Wągrowiec	
OBJEKT	Rozbudowa budynku Gminnego Zakładu Gospodarki Komunalnej i Mieszkaniowej w Wągrowcu o windy wraz z przedsiłoniem	
ADRES	Okępa Wągrowiec, ul. Jasniewska 10A, 62-100 Wągrowiec, DZ. NR EWID.: 254/27	
TRESC RYSUNKU	BUDYNEK BIUROWY - RZUT PRZYZIEMIAPWNCY - BUDOWA WINDY	
BRANŻA	Architektoniczna	
MIE I NAZWISKO PROJEKTANTA	mgr inż. arch. Lukasz Malinowski	PODPIS PROJEKTANTA
NR UPRAWNIEN BUDOWLANICH	upr. bud. nr 84WPKOK/Upb/2015 w specjalności architektonicznej do projektowania bez ograniczeń	SKALA RYS.
DATA SPORZĄDZENIA	07.2023	1:50
MIE I NAZWISKO PROJEKTANTA	mgr inż. arch. Tadeusz Łuczek Moczarski	PODPIS PROJEKTANTA SPRAWDZAJĄCEGO
NR UPRAWNIEN BUDOWLANICH	upr. bud. nr 72WPKOK/2017 w specjalności architektonicznej do projektowania i kierowania robotami budowlanymi bez ograniczeń	NR RYSUNKU
DATA SPRAWDZENIA	07.2023	A06