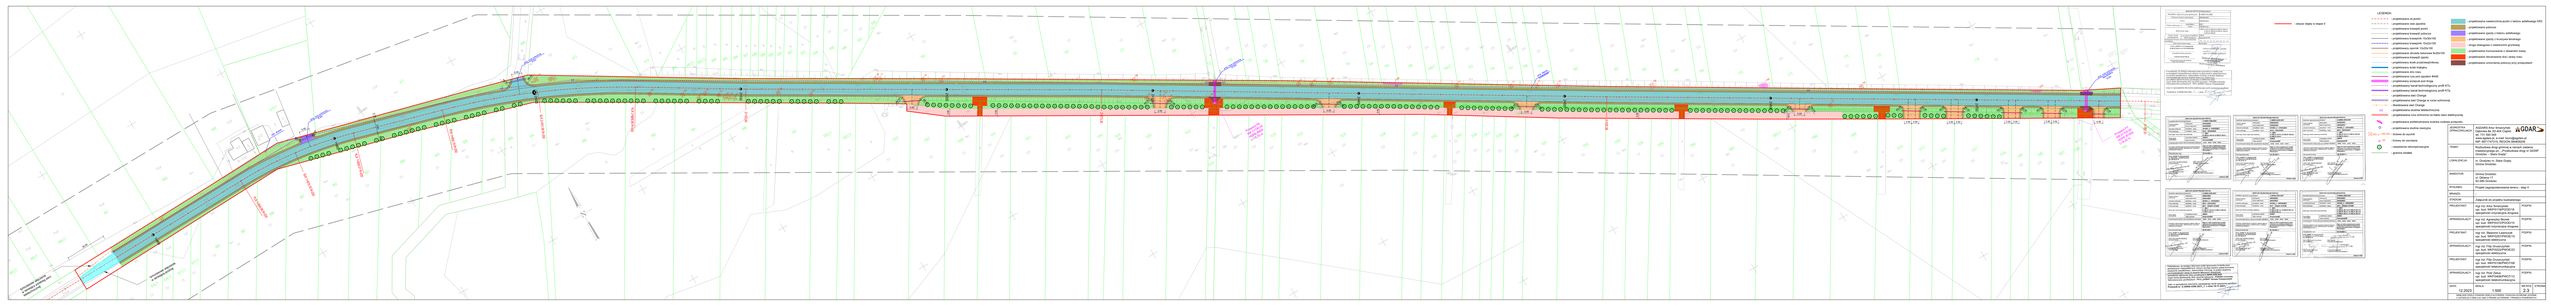
ul. Wiślana
ul. Wiślana
ul. Wiślana