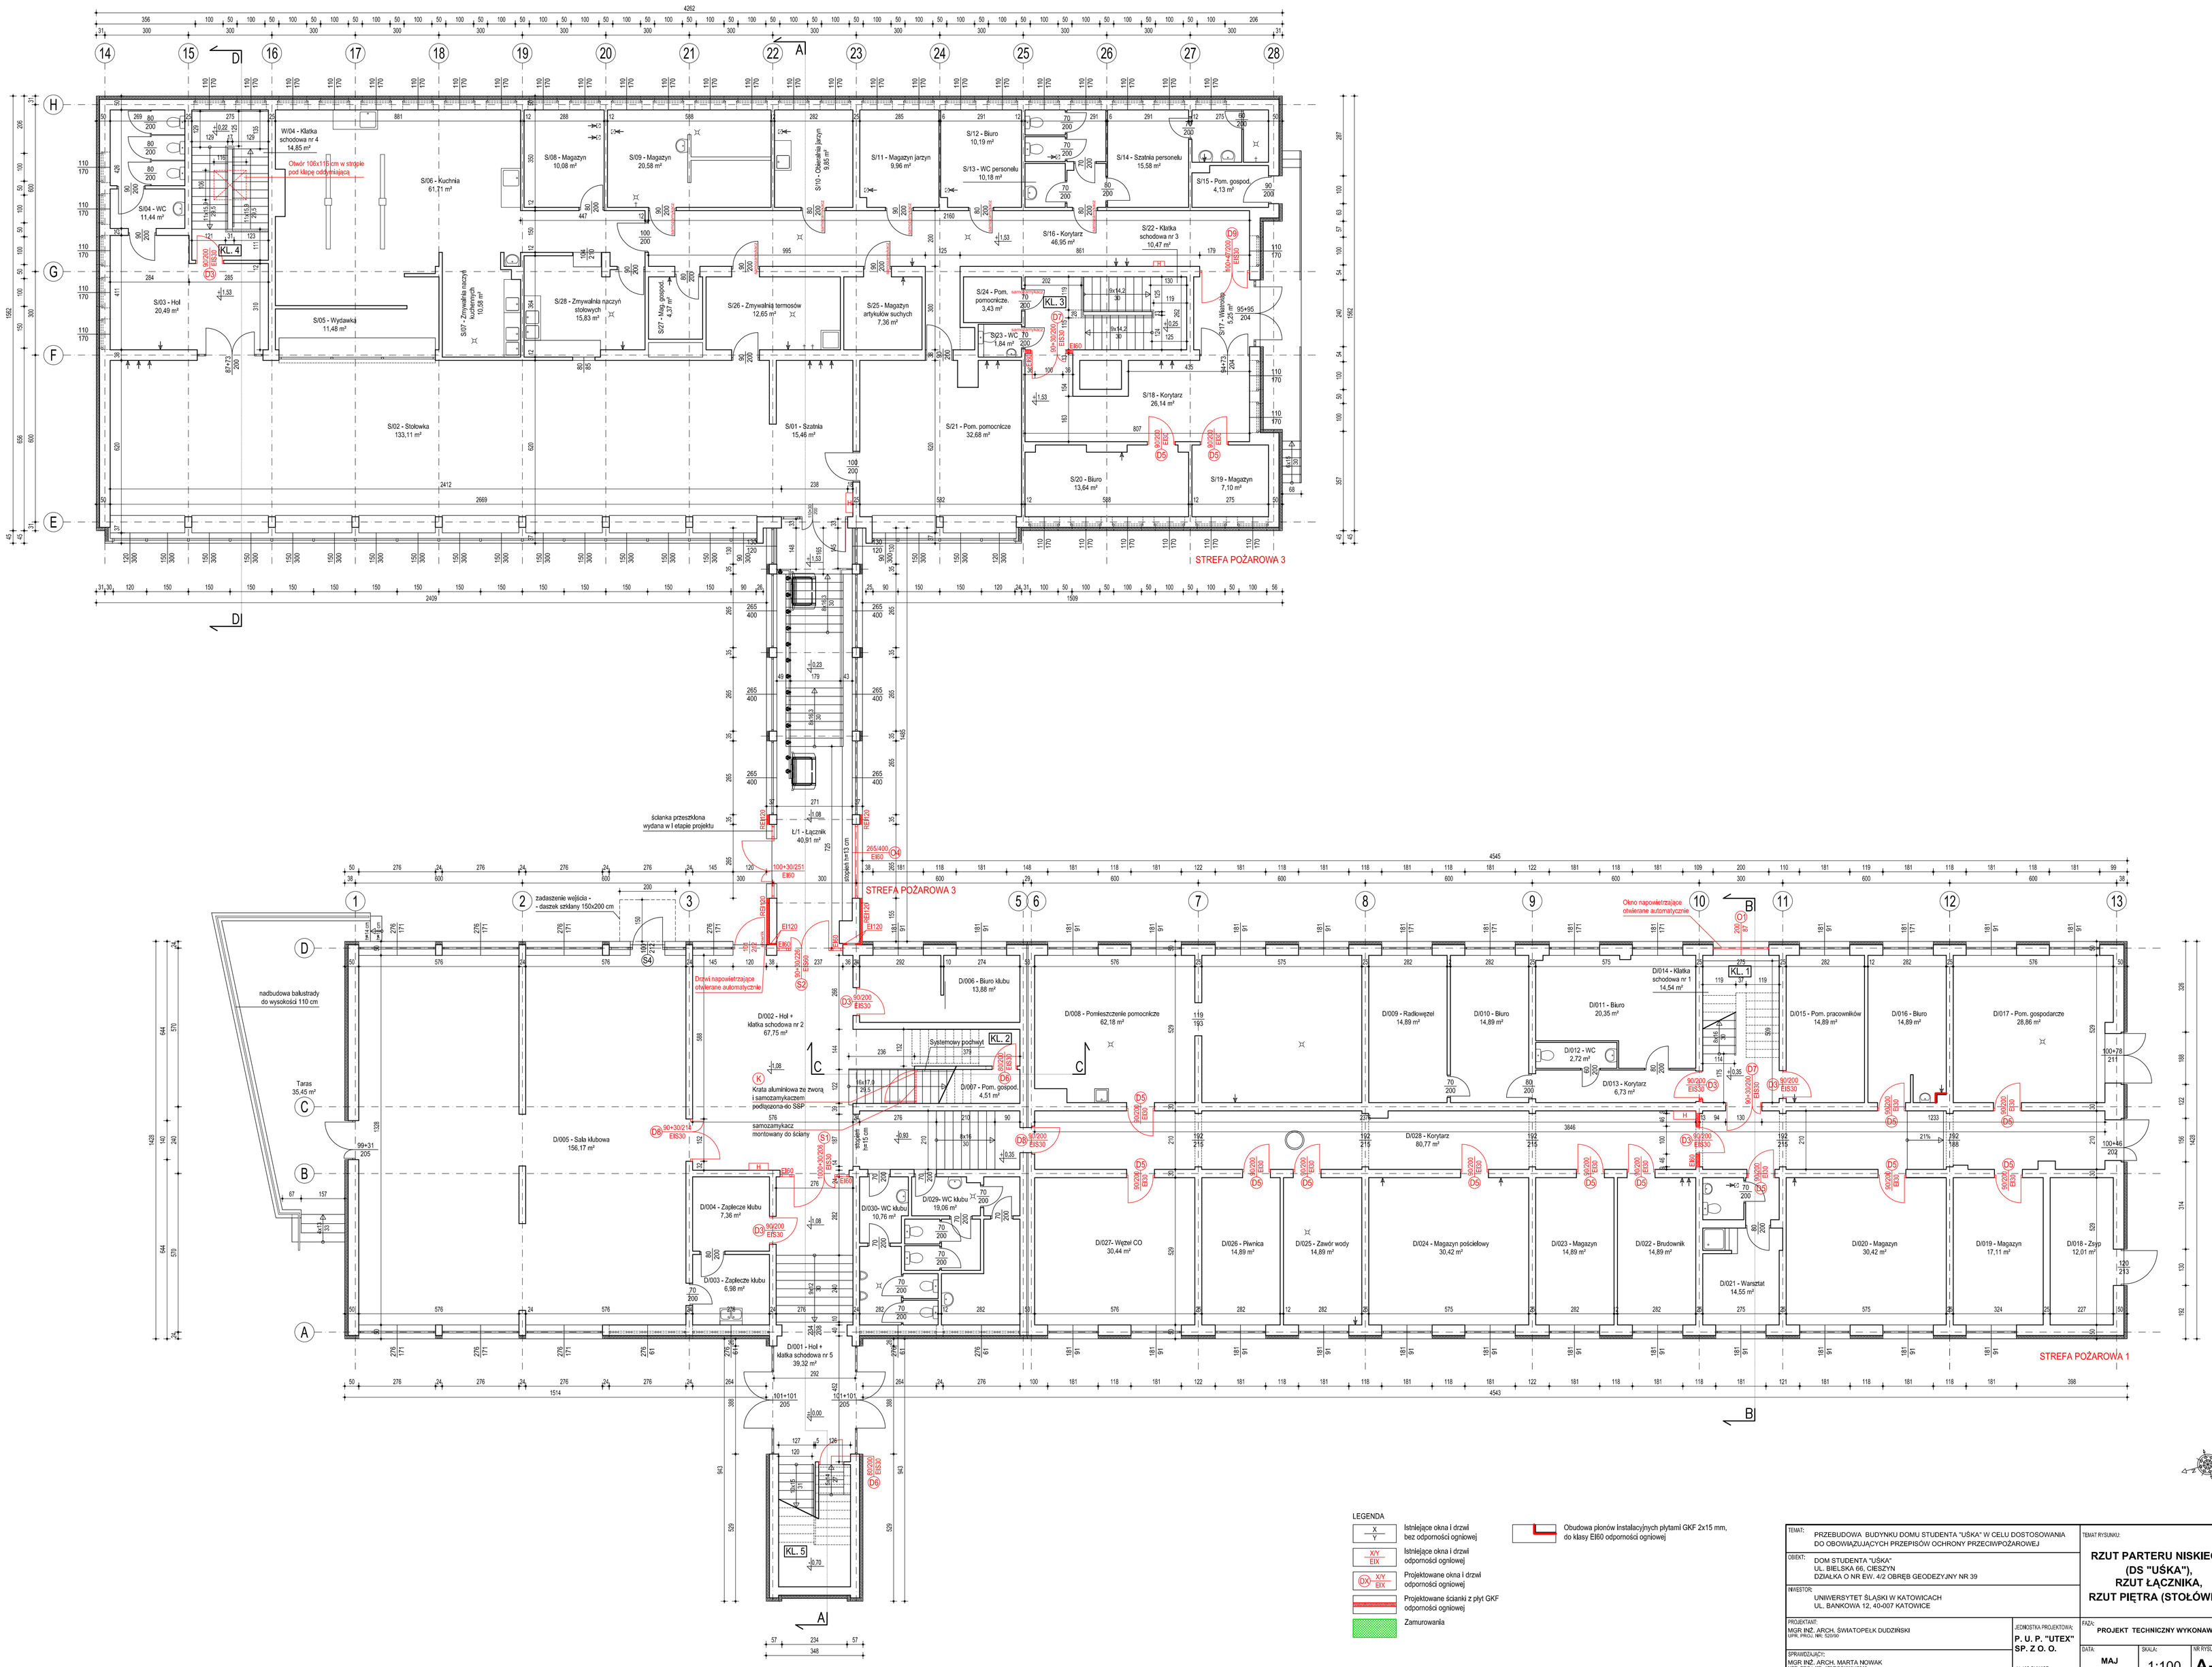

LEGENDA

- X/Y — Istniejące okna i drzwi bez odporności ogniowej
- X/Y EIX — Istniejące okna i drzwi odporności ogniowej
- DX X/Y EIX — Projektowane okna i drzwi odporności ogniowej
- Projektowane ścianki z płyt GKF odporności ogniowej
- Zamurowania
- Obudowa pionów instalacyjnych płytami GKF 2x15 mm, do klasy EI60 odporności ogniowej

TEMAT: PRZEBUDOWA BUDYNKU DOMU STUDENTA "UŚKA" W CELU DOSTOSOWANIA DO OBOWIĄZUJĄCYCH PRZEPISÓW OCHRONY PRZECIWPOŻAROWEJ		TEMAT RYSUNKU: **RZUT PARTERU NISKIEGO (DS "UŚKA"), RZUT ŁĄCZNIKA, RZUT PIĘTRA (STOŁÓWKA)**	
OBIEKT: DOM STUDENTA "UŚKA" UL. BIELSKA 66, CIESZYN DZIAŁKA O NR EW. 4/2 OBRĘB GEODEZYJNY NR 39			
INWESTOR: UNIWERSYTET ŚLĄSKI W KATOWICACH UL. BANKOWA 12, 40-007 KATOWICE			
PROJEKTANT: MGR INŻ. ARCH. ŚWIATOPEŁK DUDZIŃSKI UPR. PROJ. NR: 520/90	JEDNOSTKA PROJEKTOWA: **P. U. P. "UTEX" SP. Z O. O.** 44-105 GLIWICE, UL. STRZELECKIEGO 27	FAZA: **PROJEKT TECHNICZNY WYKONAWCZY**	
SPRAWDZAJĄCY: MGR INŻ. ARCH. MARTA NOWAK UPR. PROJ. NR: 175/POMORAX/2016		DATA: **MAJ 2022**	SKALA: 1:100 / NR RYSUNKU: **A-13**