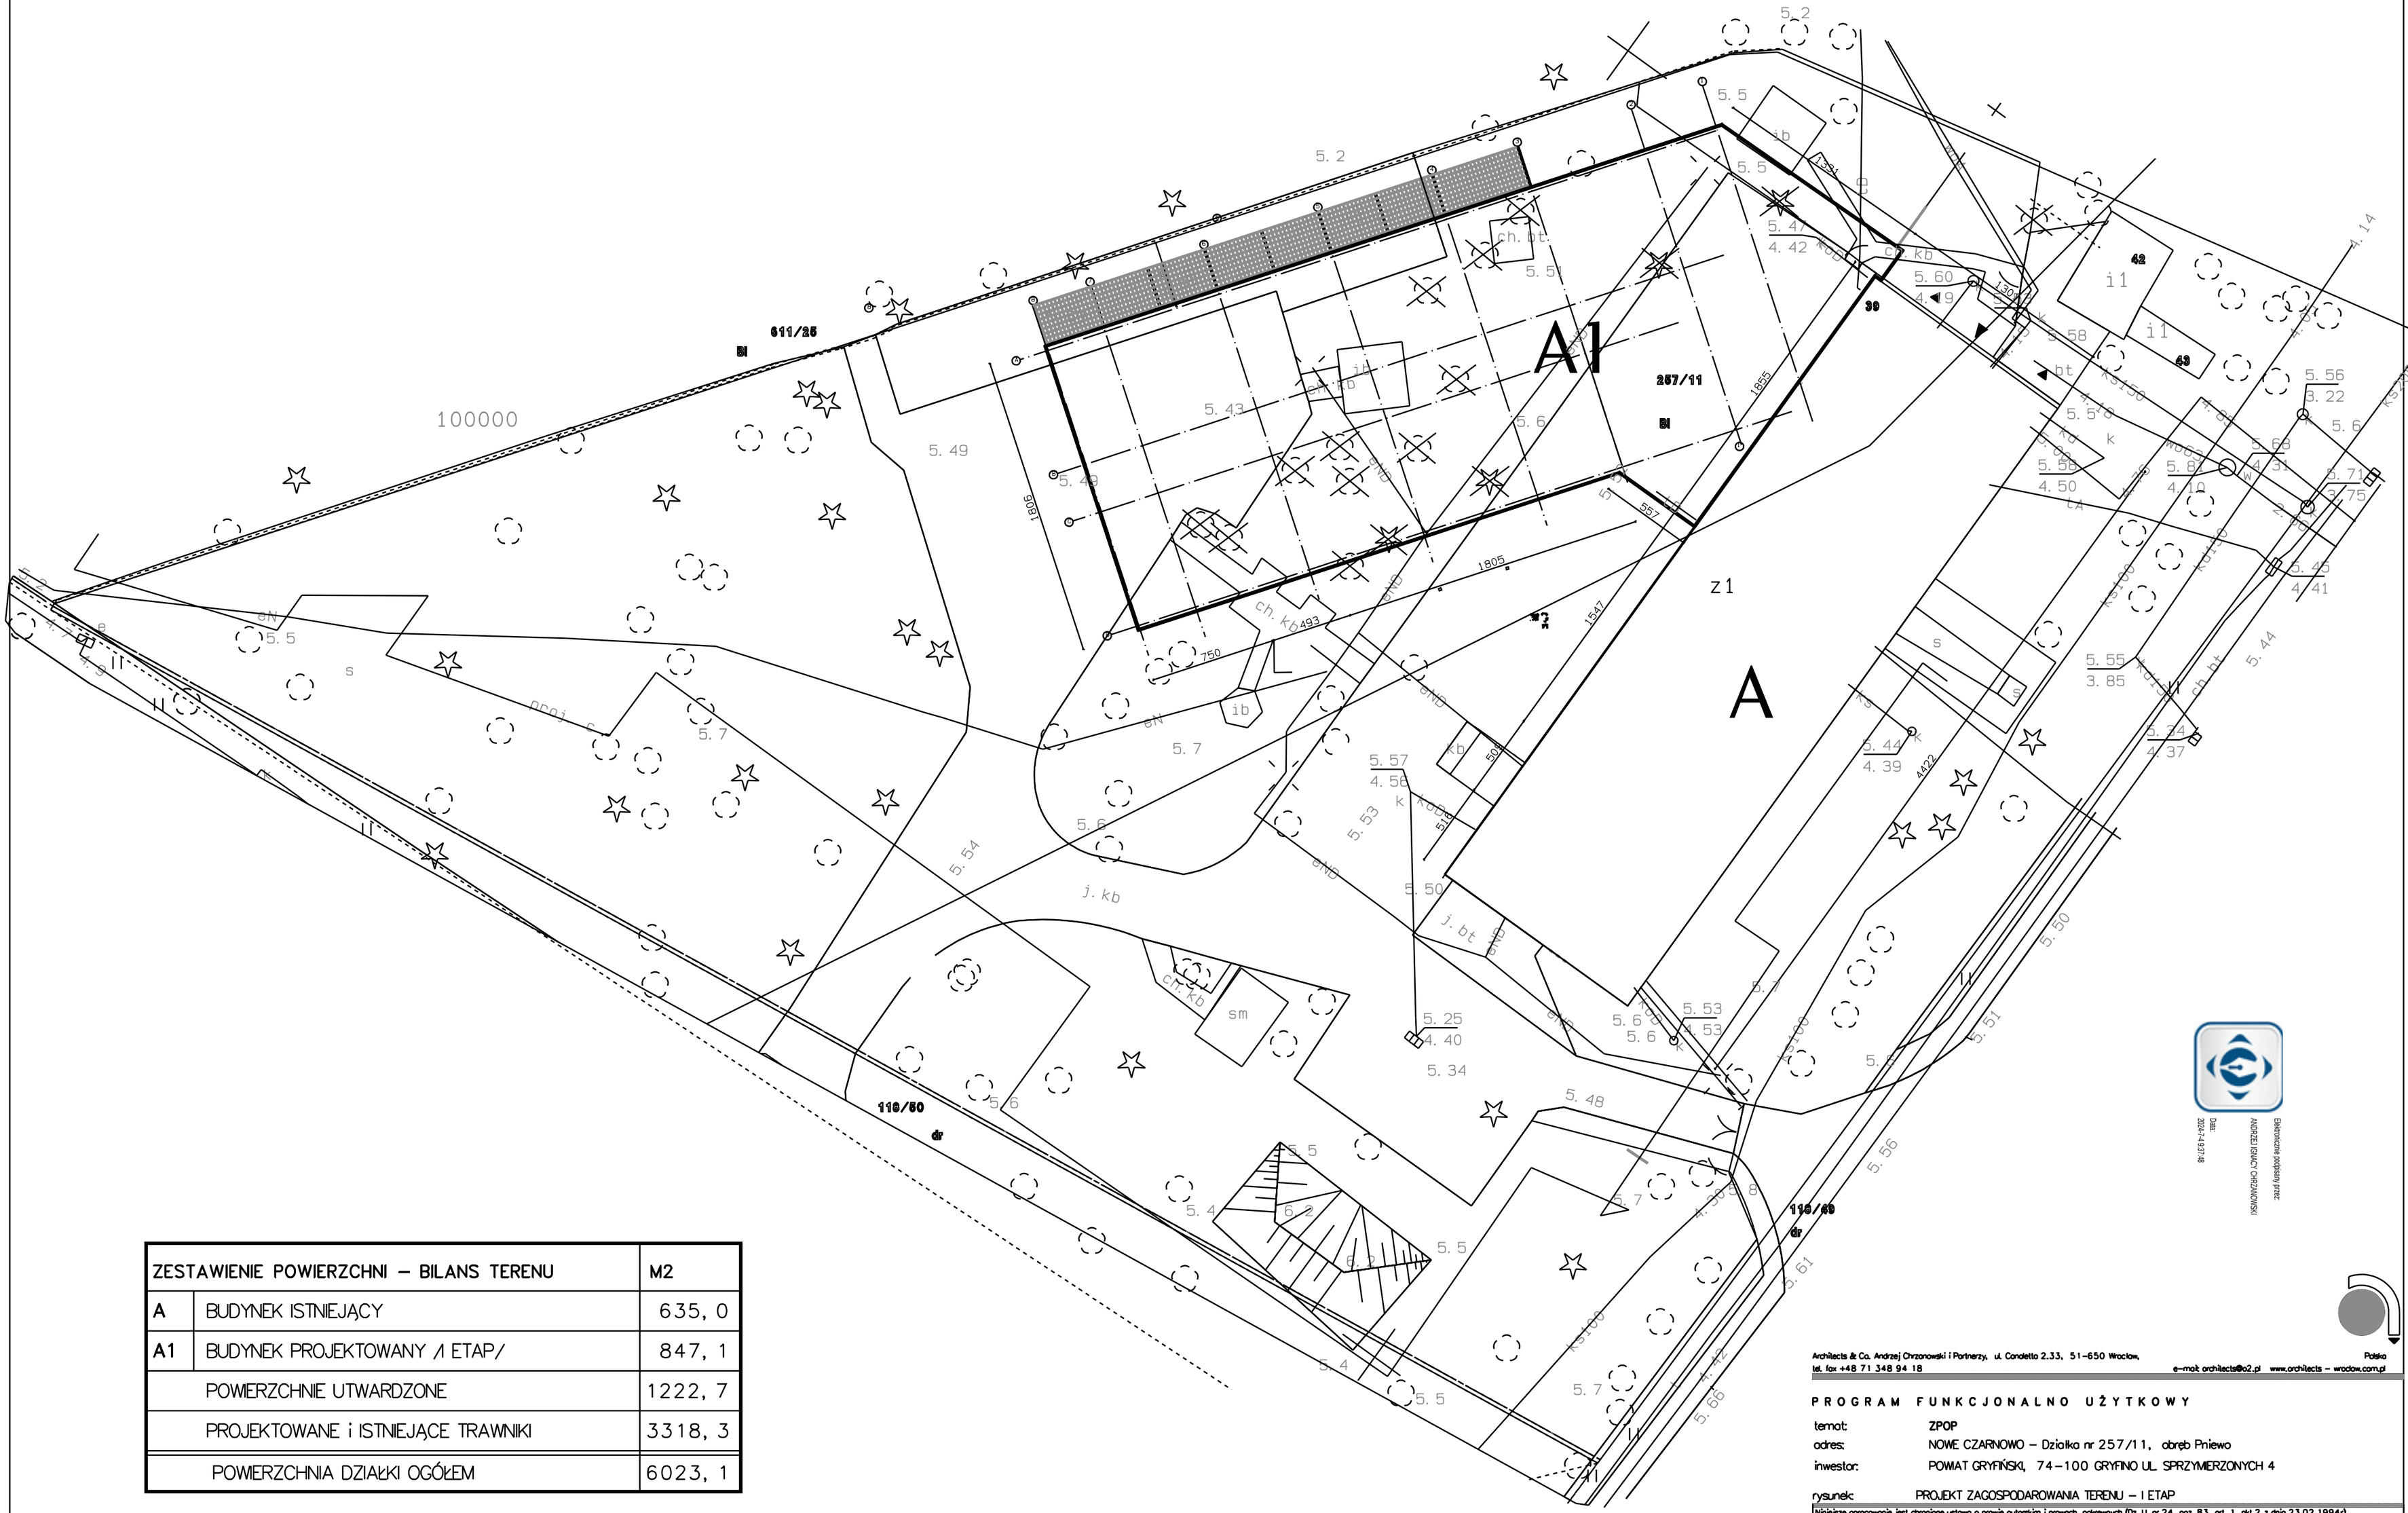

ZESTAWIENIE POWIERZCHNI – BILANS TERENU		M2
A	BUDYNEK ISTNIEJĄCY	635, 0
A1	BUDYNEK PROJEKTOWANY /I ETAP/	847, 1
	POWIERZCHNIE UTWARDZONE	1222, 7
	PROJEKTOWANE i ISTNIEJĄCE TRAWNIKI	3318, 3
	POWIERZCHNIA DZIAŁKI OGÓŁEM	6023, 1

Elektronicznie podpisany przez:
ANDRZEJ IGNACY CHRZANOWSKI
Data:
2024-11-27 12:28

Architects & Co. Andrzej Chrzanowski i Partnerzy, ul. Canaletto 2.33, 51-650 Wrocław, Polska
tel. fax +48 71 348 94 18 e-mail: architects@o2.pl www.architects – wroclaw.com.pl

PROGRAM FUNKCJONALNO UŻYTKOWY

temat: ZPOP
adres: NOWE CZARNOWO – Działka nr 257/11, obręb Pniewo
inwestor: POWIAT GRYFIŃSKI, 74-100 GRYFINO UL. SPRZYMIERZONYCH 4

rysunek: PROJEKT ZAGOSPODAROWANIA TERENU – I ETAP

Niniejsze opracowanie jest chronione ustawą o prawie autorskim i prawach pokrewnych (Dz. U. nr 24, poz. 83, art. 1, pkt 2 z dnia 23.02.1994r).
Kopiowanie, powielanie, publikowanie opracowania – w części lub w całości – bez zgody autora jest ZABRONIONE

projektanci:	nr uprawnień	podpis	sprawdzający	nr uprawnień	podpis
arch. Andrzej Chrzanowski	73/83/WKPP		-	-	-
arch. Małgorzata Baranowicz	286/66/LUW				

branża	faza:	data:	skala:	nr rysunku:	rewizja:
ARCHITEKTURA	PFU	maj 2024 r.	1:250	PFU-A-01	-