


Plan sytuacyjny - SUW Poryte Jabłoń

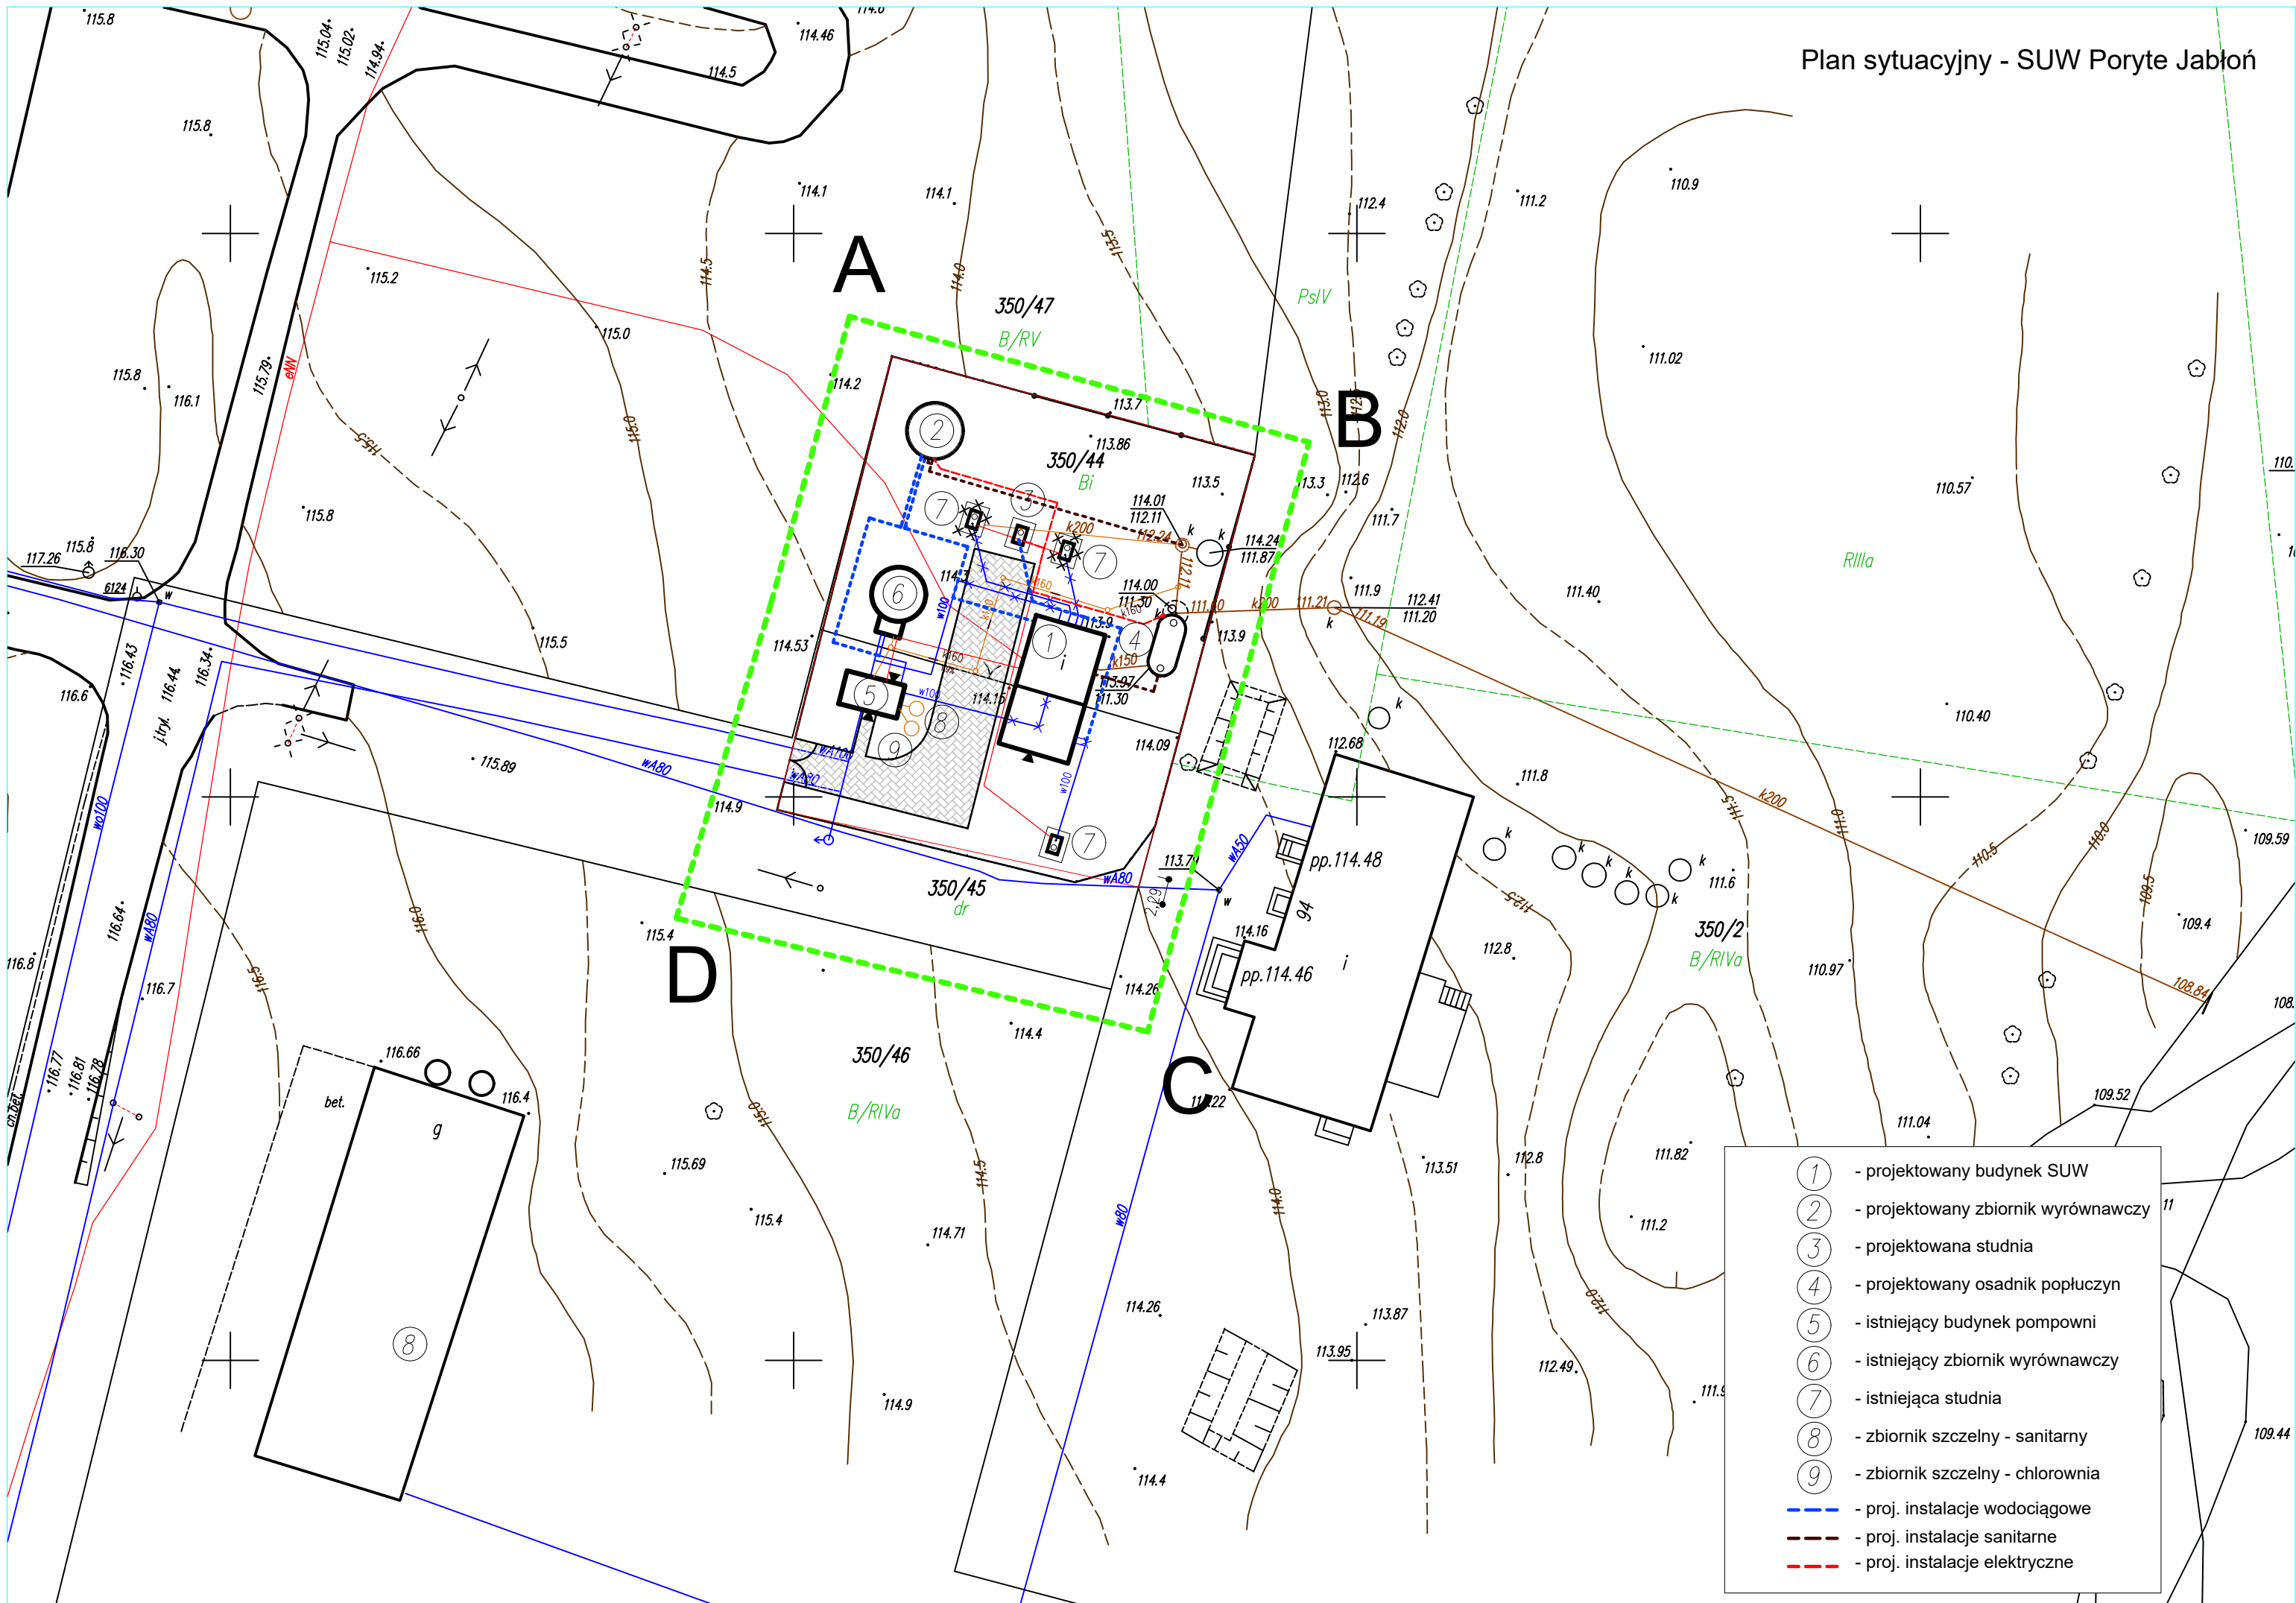

- ① - projektowany budynek SUW
- ② - projektowany zbiornik wyrównawczy
- ③ - projektowana studnia
- ④ - projektowany osadnik popłuczyn
- ⑤ - istniejący budynek pompowni
- ⑥ - istniejący zbiornik wyrównawczy
- ⑦ - istniejąca studnia
- ⑧ - zbiornik szczelny - sanitarny
- ⑨ - zbiornik szczelny - chlorownia
- (blue dashed) - proj. instalacje wodociągowe
- (brown dashed) - proj. instalacje sanitarne
- (red dashed) - proj. instalacje elektryczne