KOMENDA WOJEWÓDZKA
PAŃSTWOWEJ STRAŻY POŻARNEJ
w Łodzi
90-521 Łódź, ul. Wólczańska 111/113
tel. 0-42 63-15-200, fax 0-42 63-15-108

mgr inż. BARBARA MALEC
uprawnienia budowlane
nr ewid. 9/71-Łw i NB.IV.7342/20/98
- w specaln. konstrukc. - inżynieryjnej i budowl.
do kierowania i projektowania bez ograniczeń
- w specjaln. architektonicznej z ograniczeniami
- rzeczoznawca budowlany

RZECZOZNAWCA DO SPRAW
ZABEZPIECZEŃ PRZECIWPOŻAROWYCH
mgr inż. Bogdan Gałkowski
Nr Upr. 368/98

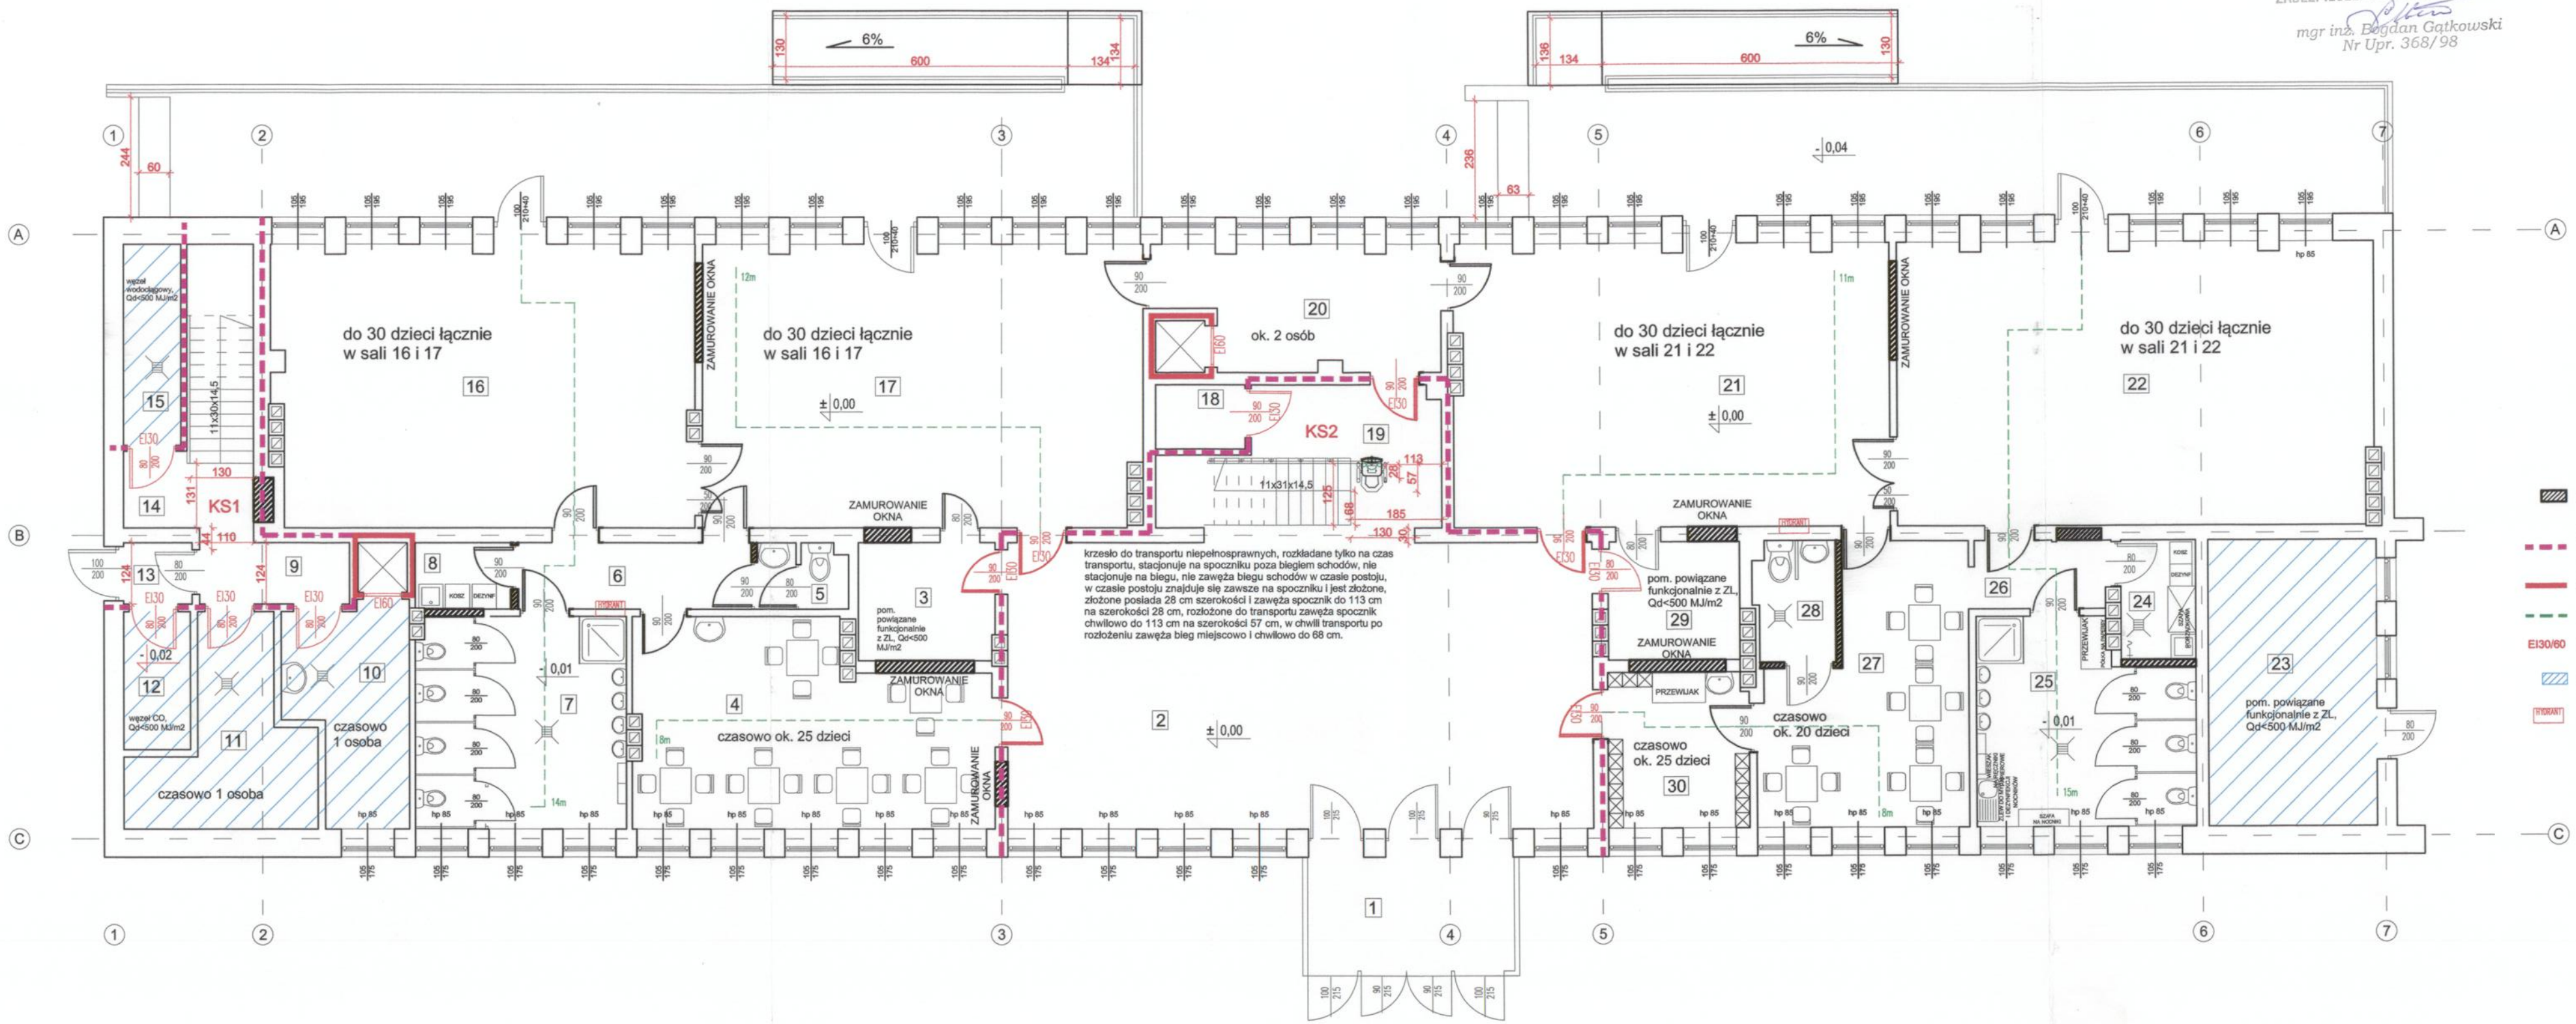

ZESTAWIENIE POMIESZCZEŃ - PARTER		
1. WIATROŁAP	PŁYTKI	9,90m²
2. HALL WEJŚCIOWY	PŁYTKI	68,80m²
3. MAGAZYNEK, Qd<500 MJ/m2	PŁYTKI	6,65m²
4. JADALNIA	PŁYTKI	28,01m²
5. WC PERSONELU	PŁYTKI	2,44m²
6. PRZEDSIONEK	PŁYTKI	6,34m²
7. ŁAZIENKA DLA DZIECI	PŁYTKI	16,80m²
8. POM. GOSPODARCZE	PŁYTKI	2,63m²
9. KORYTARZ	PŁYTKI	3,80m²
10. OBIERALNIA	PŁYTKI	9,83m²
11. ARCHIWUM, Qd<500 MJ/m2	PŁYTKI	10,89m²
12. WĘZEŁ, klepsydry, Qd<500 MJ/m2	PŁYTKI	3,81m²
13. HALL WEJŚCIOWY	PŁYTKI	1,74m²
14. KLATKA SCHODOWA	PŁYTKI	9,75m²
15. WĘZEŁ, oddzielający,Qd<500 MJ/m2	PŁYTKI	4,79m²
16. SALA ZABAW	WYKŁADZINA	48,64m²
17. SALA ZABAW	WYKŁADZINA	50,83m²
18. POM. PORZĄDKOWE	PŁYTKI	2,36m²
19. KLATKA SCHODOWA	PŁYTKI	13,95m²
20. POM. KUCHENNE	PŁYTKI	13,23m²
21. SALA ZABAW	WYKŁADZINA	50,39m²
22. SALA ZABAW	WYKŁADZINA	55,91m²
23. MAGAZYNEK, Qd<500 MJ/m2	PŁYTKI	19,73m²
24. POM. GOSPODARCZE	PŁYTKI	3,85m²
25. ŁAZIENKA DLA DZIECI	PŁYTKI	17,18m²
26. PRZEDSIONEK	PŁYTKI	3,80m²
27. JADALNIA	PŁYTKI	20,49m²
28. TOALETA DLA NIEPEŁNOSPRAWNYCH	PŁYTKI	3,93m²
29. MAGAZYNEK, Qd<500 MJ/m2	PŁYTKI	6,34m²
30. SZATNIA	PŁYTKI	8,99m²

Zestawienie powierzchni	
Powierzchnia zabudowy	614,84 m²
Powierzchnia użytkowa - sale dla dzieci	204,87 m²
Powierzchnia komunikacyjna	107,69 m²
Powierzchnia pomocnicza (pozostałe)	193,75 m²
Powierzchnia użytkowa - całość	506,31 m²
Powierzchnia wewnętrzna - całość	542,18 m²

NOWE ŚCIANY

oddzielenie klatek schodowych, ściany i stropy w klasie REI60, przepusty >0,04 m w klasie EI60, klatki oddymiane klapami dymowymi

ściany oddzielenia pożż. w klasie REI120, przepusty w klasie EI120

przejście ewakuacyjne

EI30/60 drzwi w klasie EI30/60

powierzchnia nie obsługiwana hydrantami 25, w każdym pomieszczeniu dodatkowo gaśnica ABC 2 kg

hydrant wewnętrzny 25 z wężem półsztywnym, lokalizacja proponowana, szczegółowa lokalizacja na etapie projektu branżowego

ściany wewnętrze w klasie EI15

liczba osób na parterze - 60 dzieci + ok. 7 osób personelu

strefa pożarowa SP1 - ZLII, pow. 542,18 m2

ZESPÓŁ USŁUG PROJEKTOWYCH
90-361 Łódź, ul. Piotrkowska 101
tel./fax (0-prefix) 633-54-54

OBIEKT	PRZEBUDOWA I REMONT BUDYNKU ŻŁOBKA MIEJSKIEGO „JAŚ I MAŁGOSIA" W BIELCHATOWIE	NR WSK.	2
ADRES	dz. nr ewid. 3997/1, obręb 10, miasto Bełchatów - osiedle 1-go Maja	SKALA	1:100
PRZEDMIOT	RZUT PARTERU	DATA	PODPIS

KIEROWNIK PROJEKTU	mgr inż. arch. Małgorzata Suchowska	MA UPR.	4159-138/LOA/08	10.2008
SPRAWDZAJĄCY	mgr inż. arch. Marek Kandzia	MA UPR.	735-138/LOA/07	10.2008
PROJEKTANT	tech. Władysław Potłowski	MA UPR.	GT-4-1932/28/98	10.2008
KONSTRUKCJA	inż. Andrzej Trach	MA UPR.	1317/99/WŁ	10.2008
ASYSTENT	mgr inż. arch. Bartłomiej Dybeł	MA UPR.	----------	10.2008