




Załącznik nr 10 do SWZ

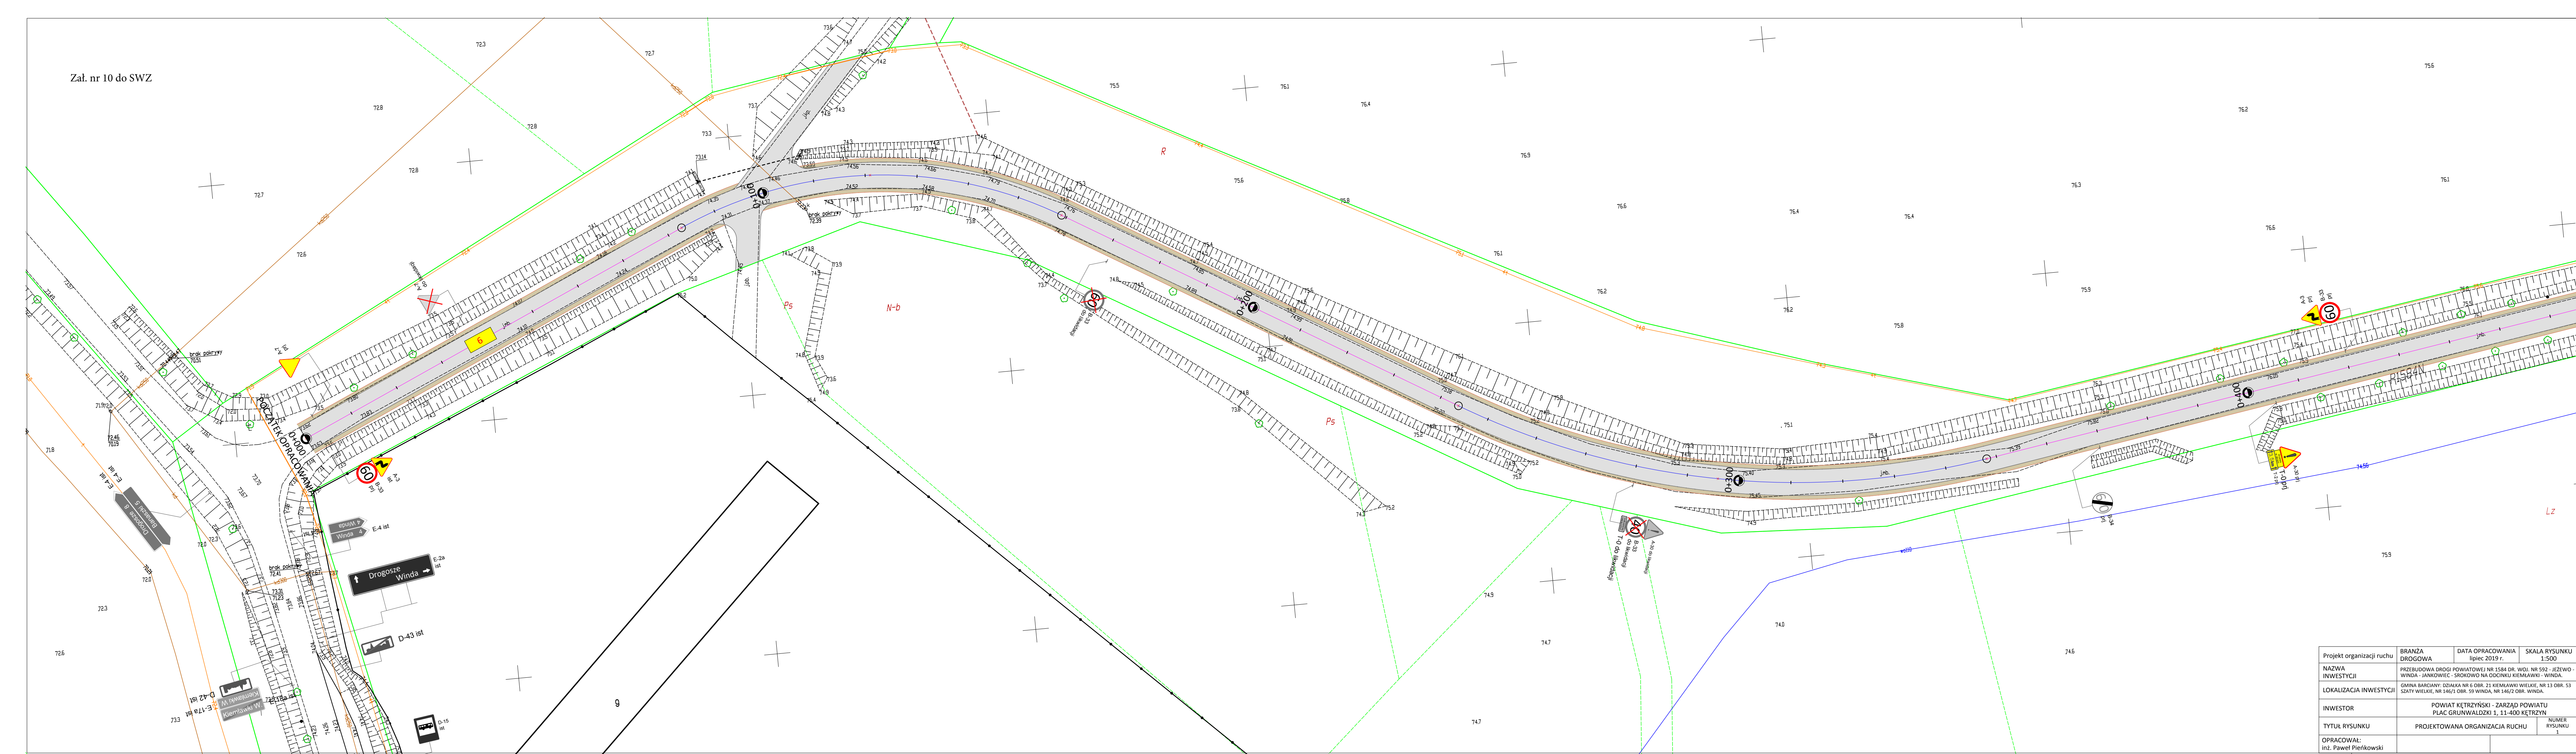



Projekt organizacji ruchu	BRANŻA DROGOWA	DATA OPACOWANIA lipiec 2019 r.	SKALA RYSUNKU 1:500
NAZWA INWESTYCJI	PRZEBUDOWA DROGI POWIATOWEJ NR 1584 DR. WOJ. NR 592 - JEŻEWO - WINDA - JANKOWICE - SROKOWO NA ODCINKU KIEMIAWKI - WINDA.		
LOKALIZACJA INWESTYCJI	GMINA BARCANY: OZAKA NR 6 OBR. 21 KIEMIAWKI WIELKIE, NR 13 OBR. 53 SZATY WIELKIE, NR 146/1 OBR. 59 WINDA, NR 146/2 OBR. 59 WINDA.		
INWESTOR	POWIAT KĘTRZYŃSKI - Zarząd Powiatu Plac Grunwaldzki 1, 11-400 KĘTRZYŃ		
Tytuł rysunku	PROJEKTOWANA ORGANIZACJA RUCHU		Numer Rysunku 1
OPACOWAŁ: inż. Paweł Pierkowski			

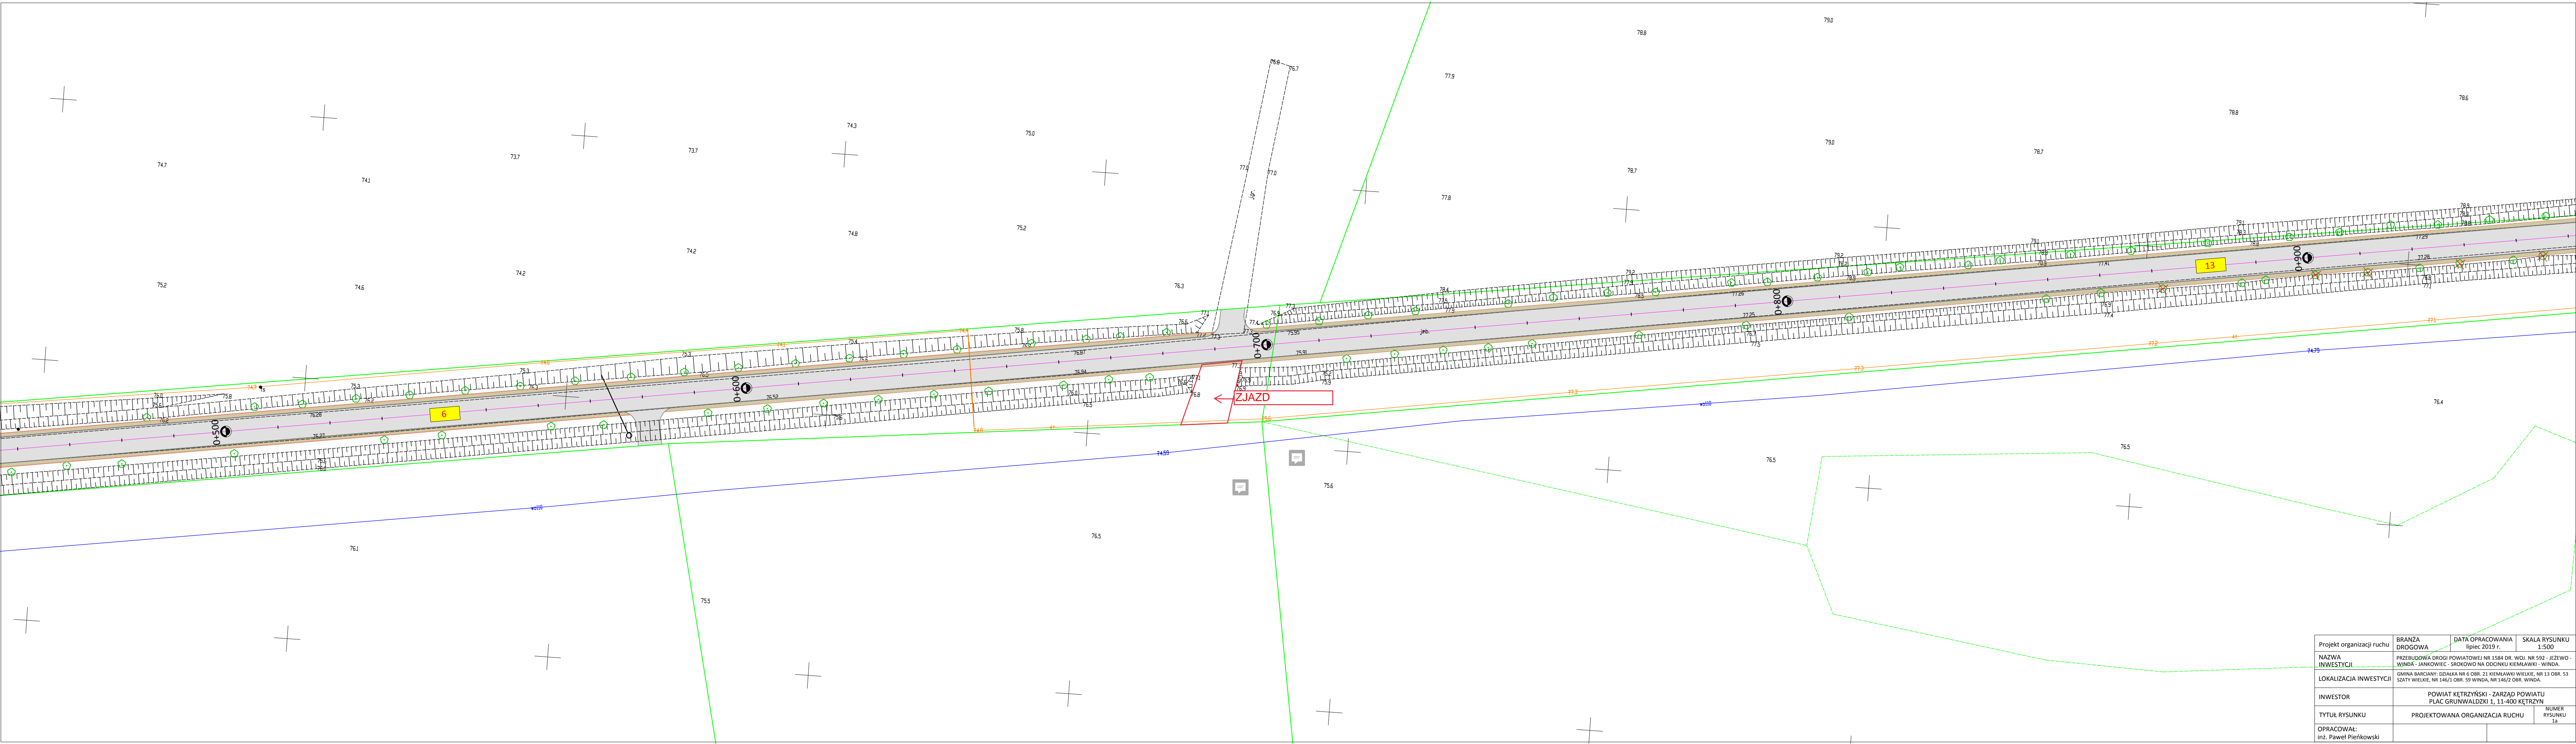


Projekt organizacji ruchu	BRANŻA DROGOWA	DATA OPRACOWANIA lipiec 2019 r.	SKALA RYSUNKU 1:500
NAZWA INWESTYCJI	PRZEBUDOWA DROGI POWIATOWEJ NR 1584 DR. WOJ. NR 592 - JEZEWO - WINDA - JANKOWIEC - SROKOWO NA ODCINKU KIEMLAWKI - WINDA.		
LOKALIZACJA INWESTYCJI	GMINA BARCIANY: DZIAŁKA NR 6 OBR. 21 KIEMLAWKI WIELKIE, NR 13 OBR. 53 SZATY WIELKIE, NR 146/1 OBR. 99 WINDA, NR 146/2 OBR. WINDA.		
INWESTOR	POWIAT KĘTRZYŃSKI - ZARZĄD POWIATU PLAC GRUNWALDZKI 1, 11-400 KĘTRZYŃ		
TYTUŁ RYSUNKU	PROJEKTOWANA ORGANIZACJA RUCHU		NUMER RYSUNKU 1a
OPRACOWAŁ: inż. Paweł Pińkowski			

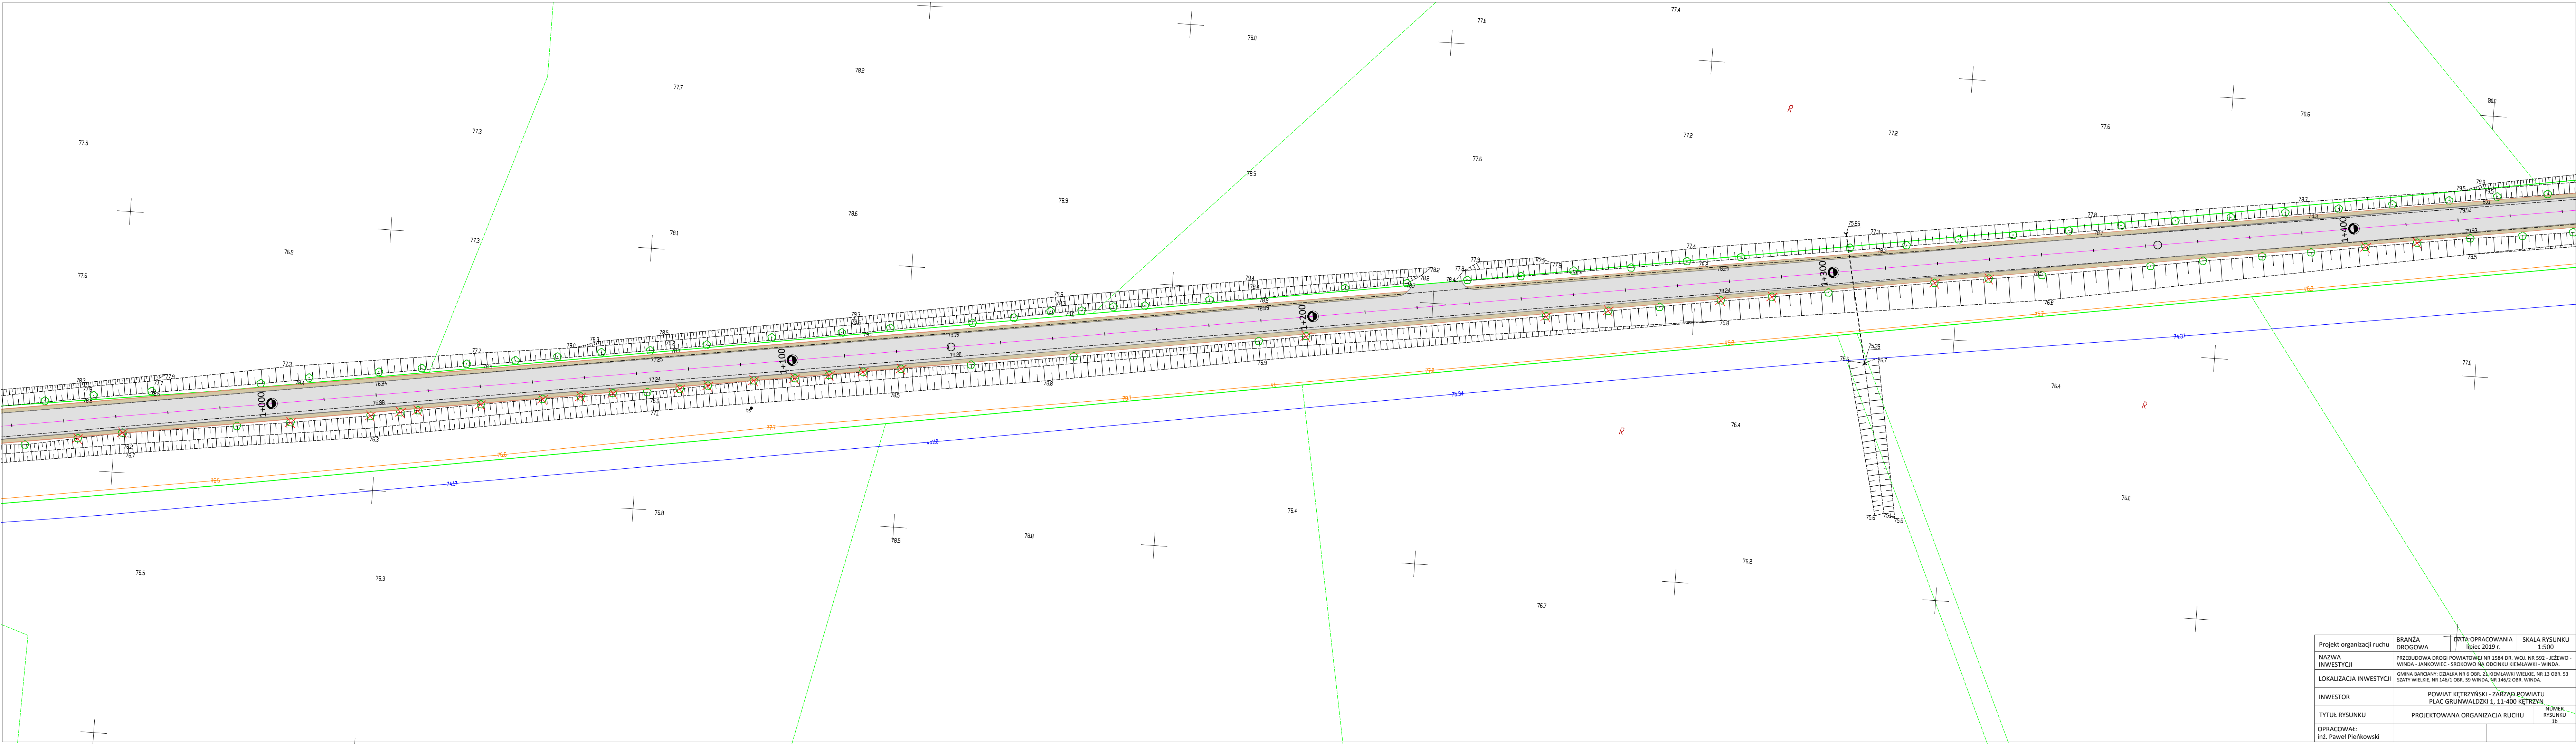

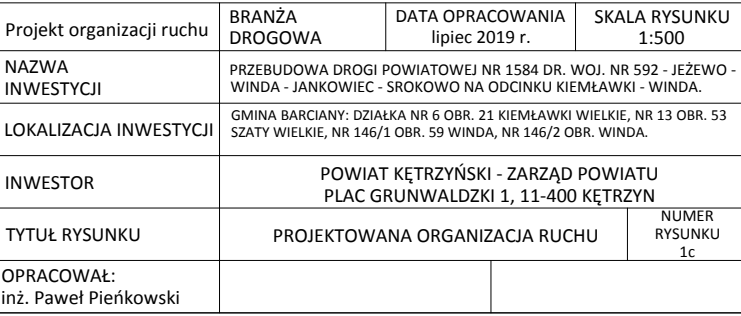

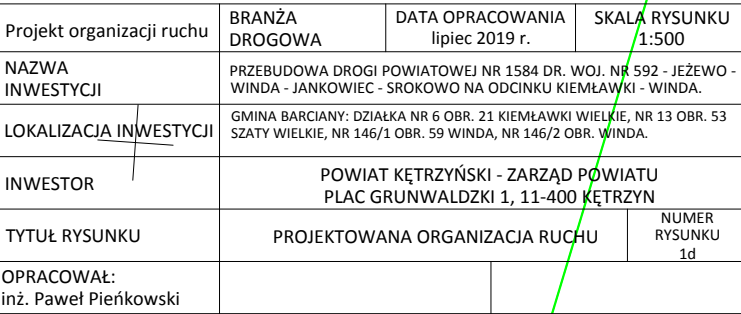

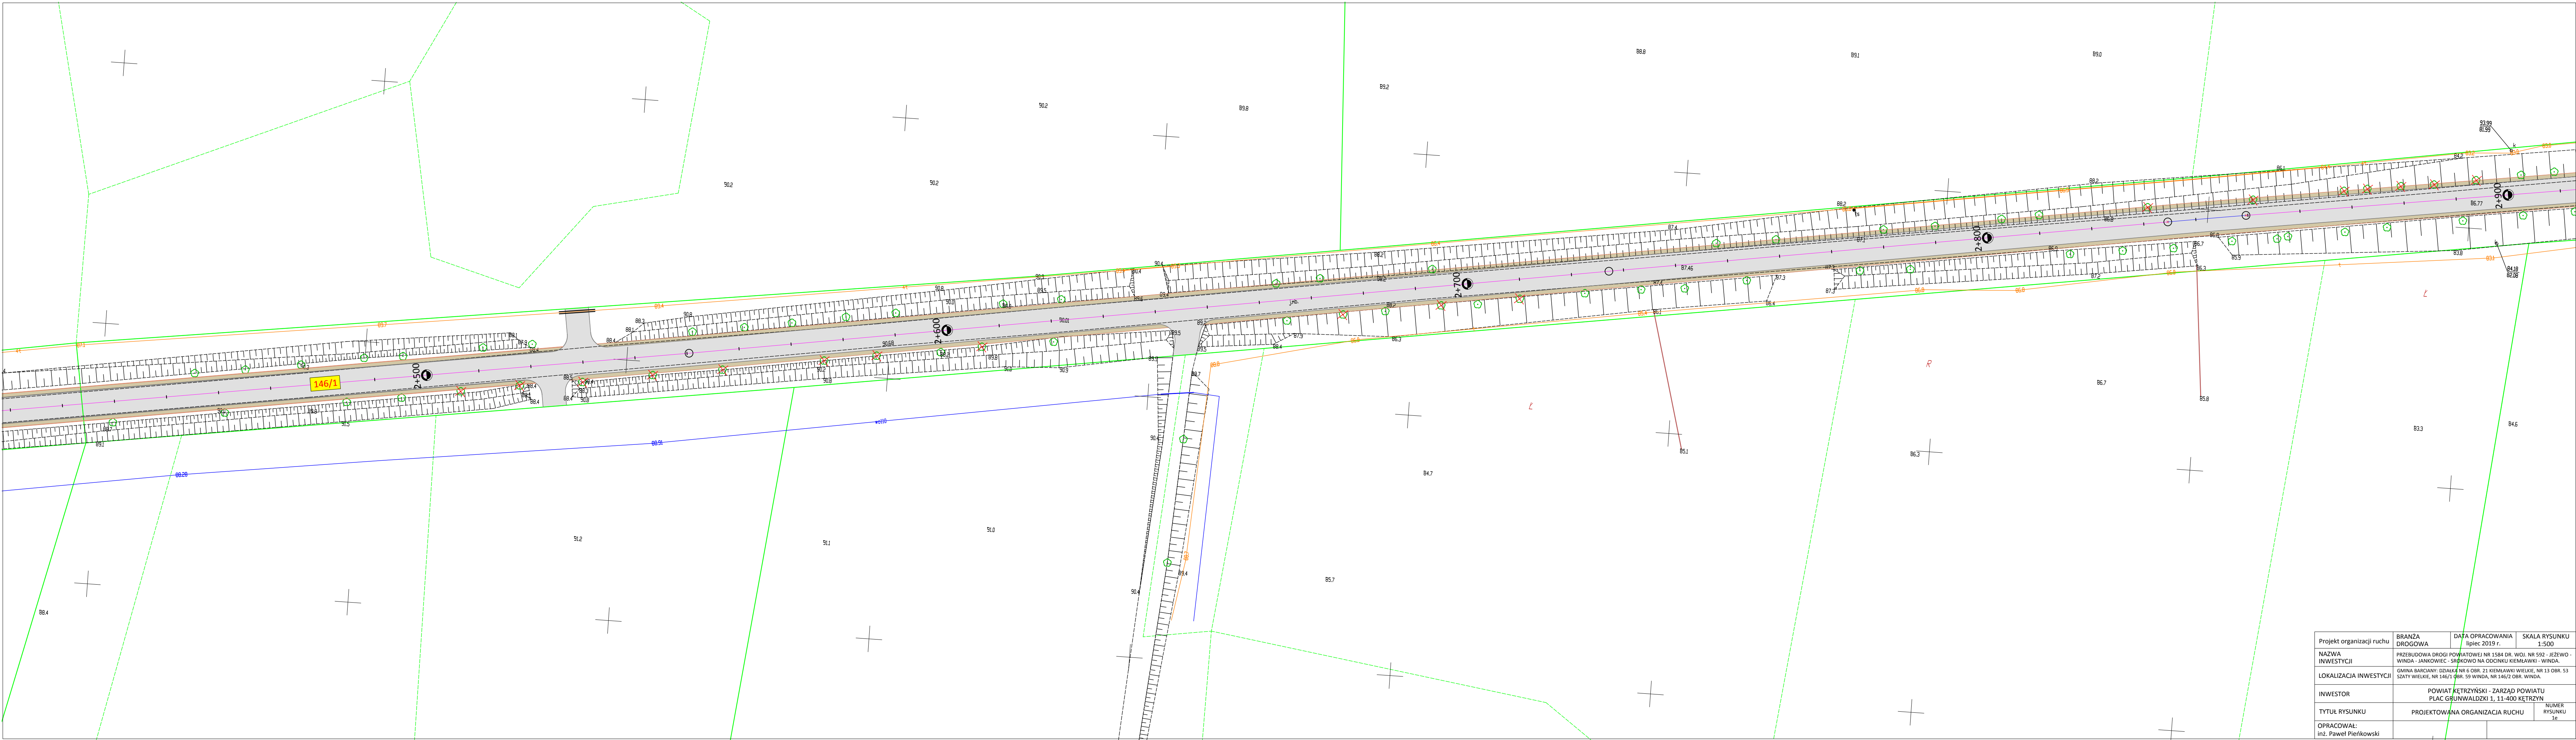

Projekt organizacji ruchu	BRANŻA DROGOWA	DATA OPRACOWANIA lipiec 2019 r.	SKALA RYSUNKU 1:500
NAZWA INWESTYCJI	PRZEBUDOWA DROGI POWIATOWEJ NR 1584 DR. WOJ. NR 592 - JEZEWO - WINDA - JANKOWIEC - SRBOKOWO NA ODCINKU KIEMŁAWKI - WINDA.		
LOKALIZACJA INWESTYCJI	GMINA BARCANY, DZIAŁKI NR 6 OBR. 21 KIEMŁAWKI WIELKIE, NR 13 OBR. 53 SZATY WIELKIE, NR 146/1 OBR. 59 WINDA, NR 146/2 OBR. WINDA.		
INWESTOR	POWIAT KĘTRZYŃSKI - ZARZĄD POWIATU		
TYTUŁ RYSUNKU	PROJEKTOWANA ORGANIZACJA RUCHU	NUMER RYSUNKU 1e	
OPRACOWAŁ: Inż. Paweł Pierkowski			

