


KOPIA MAPY ZASADNICZEJ Skala 1: 1000

woj. POMORSKIE, pow. wejherowski

Nazwa obrębu : Robakowo, Kęblowo

Działki : 219,322

Jednostka ewidencyjna : Luzino

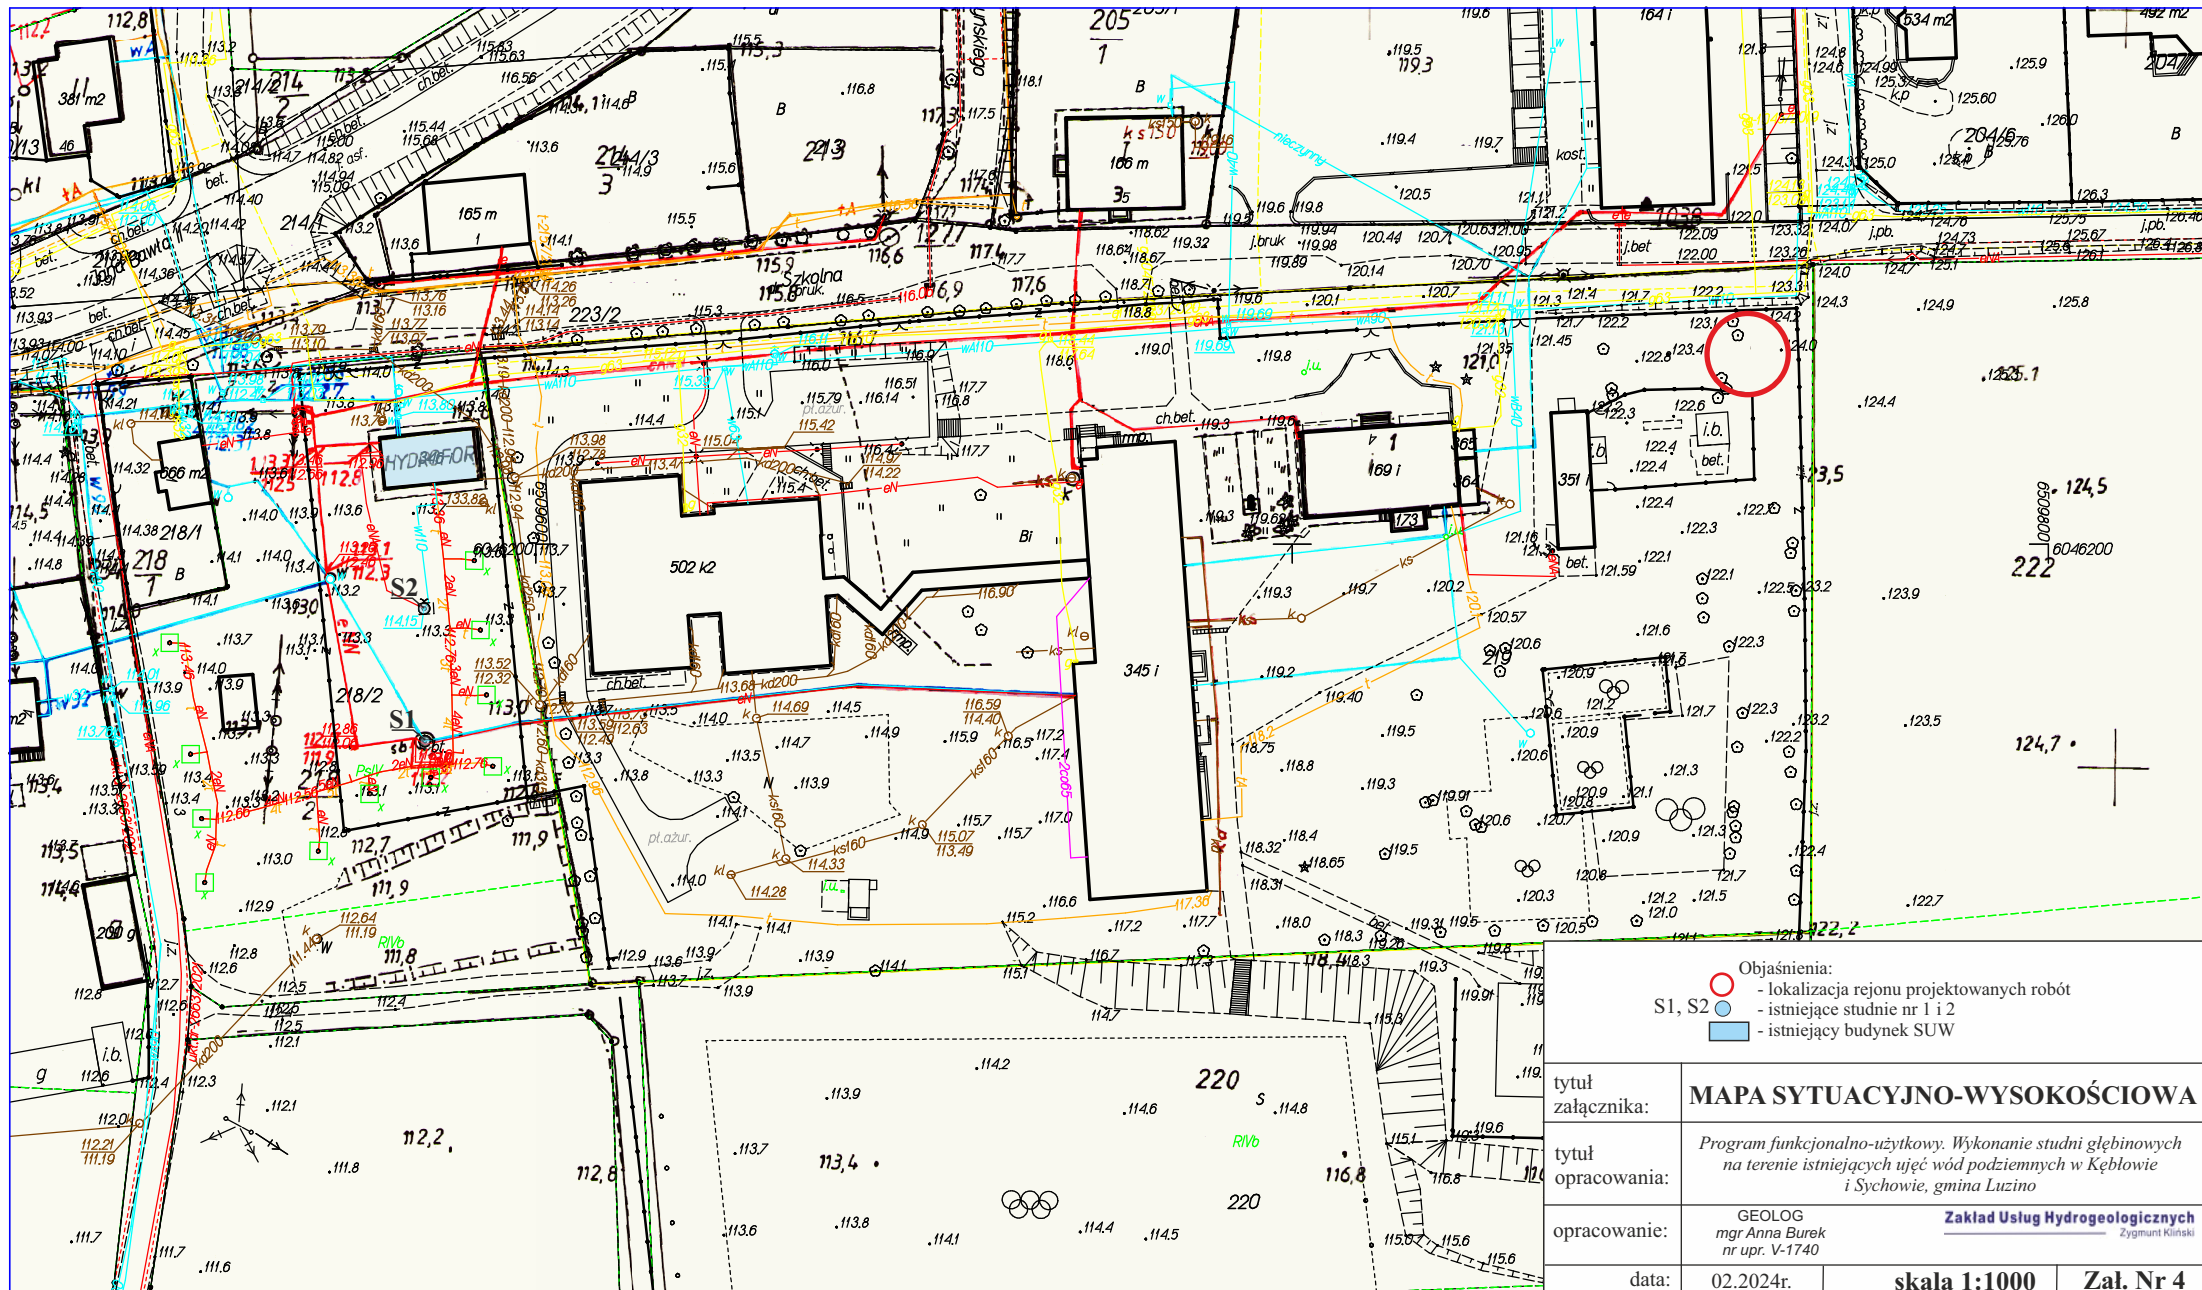

- Objaśnienia:
- lokalizacja rejonu projektowanych robót
 - istniejące studnie nr 1 i 2
 - istniejący budynek SUW

tytuł załącznika:	MAPA SYTUACYJNO-WYSOKOŚCIOWA		
tytuł opracowania:	Program funkcjonalno-użytkowy. Wykonanie studni głębinowych na terenie istniejących ujęć wód podziemnych w Kęblowie i Sychowie, gmina Luzino		
opracowanie:	GEOLOG mgr Anna Burek nr upr. V-1740	Zakład Usług Hydrogeologicznych Zygmunt Klirski	
data:	02.2024r.	skala 1:1000	Zał. Nr 4