


ELEWACJA POŁUDNIOWA

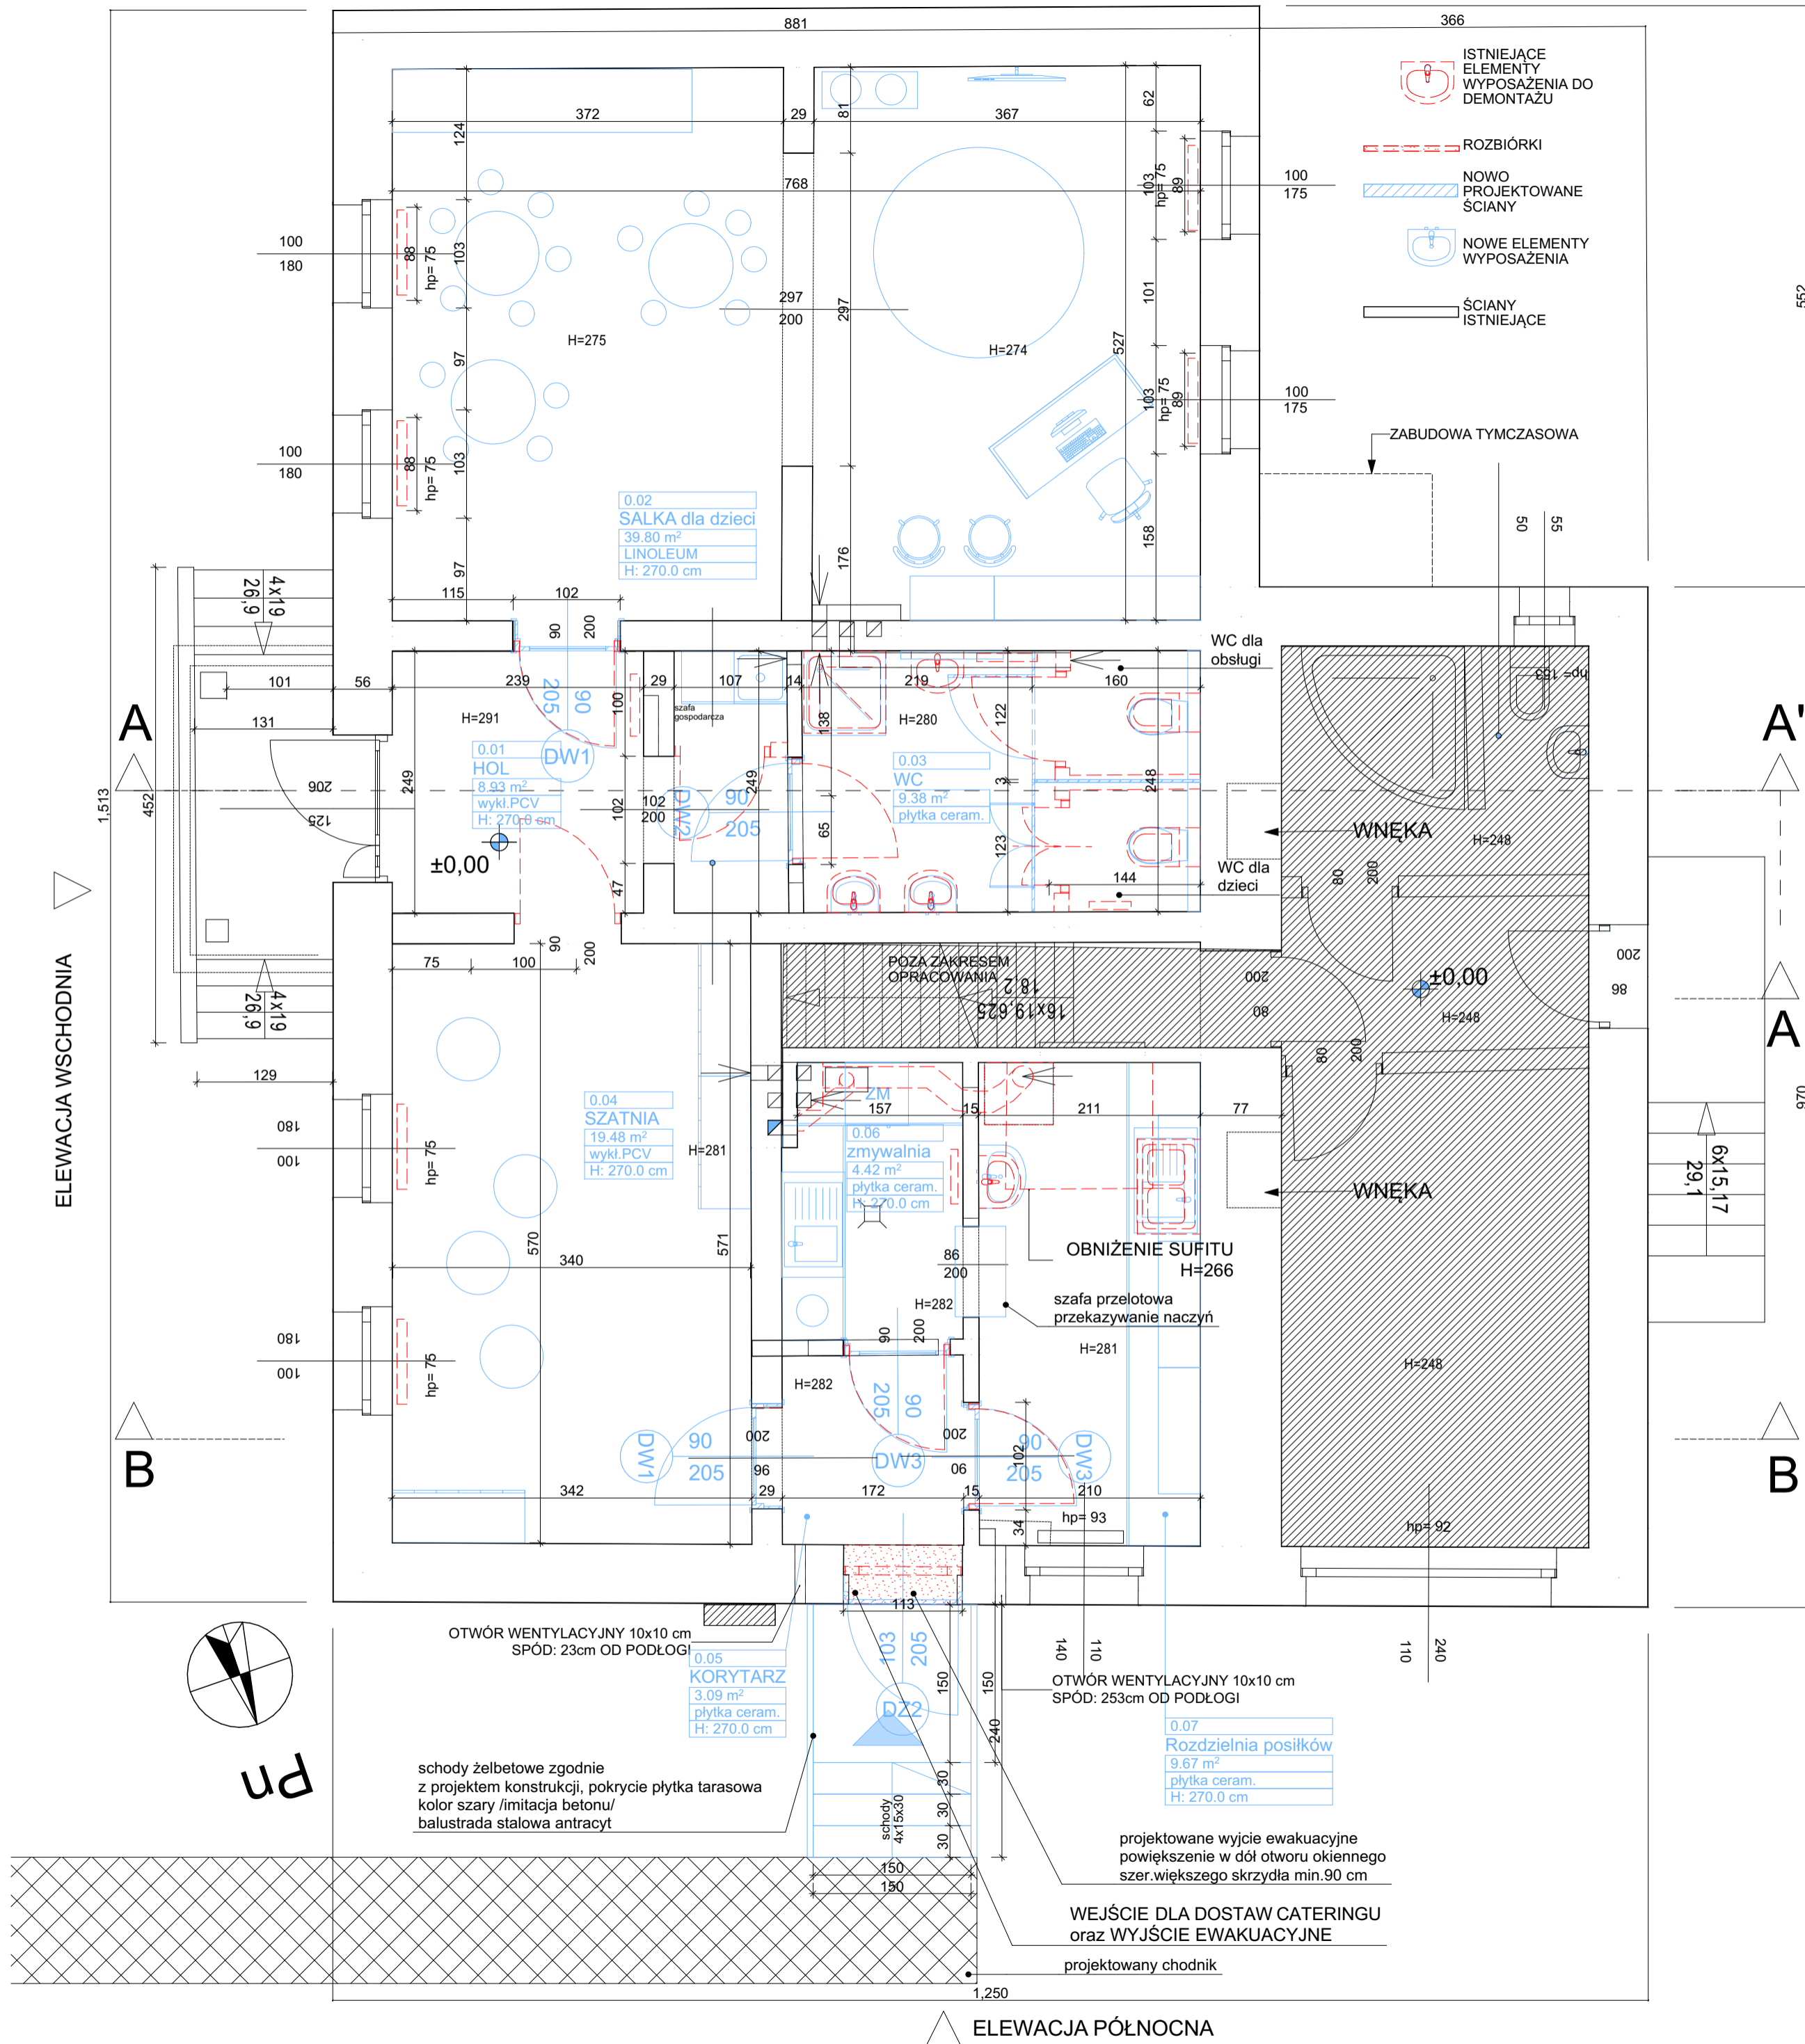

- ISTNIEJĄCE ELEMENTY WYPOSAŻENIA DO DEMONTAŻU
- ROZBIÓRKI
- NOWO PROJEKTOWANE ŚCIANY
- NOWE ELEMENTY WYPOSAŻENIA
- ŚCIANY ISTNIEJĄCE

INSTALACJE SANITARNE I ELEKTRYCZNE- ZGODNIE Z PROJEKTAMI BRANŻOWYMI W PROJEKCIE TECHNICZNYM

UWAGA!
Dla zapewnienia dostępu dla osób poruszających się na wózkach należy zapewnić : schodolaz lub rampy/szyny najazdowe

LOKAL PRZEZNACZONY NA KLUB DZIECIĘCY/ KLUB MALUCHA

WYSOKOSC POM. 2.60 m /minimalna wysokość 2.50 m/
WYKOŃCZENIE PODŁÓG: WYKŁADZINA PCV, linoleum I PŁYTKA CERAMICZNA
WYKOŃCZENIE ŚCIAN- TYNK, MALOWANE, W ŁAZIENCIE- PŁYTKI DO WYS.2 m
ŚCIANY WEWN.NOWE -SUCHA ZABUDOWA
ZABEZPIECZENIE STROPÓW DO min. EI30

Zestawienie powierzchni PARTER		
nr pom.	Nazwa strefy	Pow. (m2)
0.01	HOL	9.1
0.02	SALKA dla dzieci	39.8
0.03	WC	9.4
0.04	SZATNIA	19.8
0.05	KORYTARZ	3.4
0.06	zmywalnia	4.7
0.07	Rozdzielnia posiłków	9.7
		95.9 m ²

UWAGA!
Wszystkie wymiary należy sprawdzić na miejscu
Rys.należy rozpatrywać z rys.branszowymi
Wszelkie wątpliwości należy konsultować z projektantem

BPKZ BIURO PROJEKTOWE - Krzysztof Zdrowowicz
PROJEKTOWANIE I NADZORY
ul. Wiśniowa 18, 66-431 Santok, www.bpkz.pl, email biuro@bpkz.pl
tel 607 778 384, NIP 599-247-79-07 REGON 080507930
Pracownia ul. Kwiatowa 18/2, 66-400 Gorzów Wlkp. - I Piętro

Tytuł:	RZUT_ROZBIORKI PROJEKTOWANE		
Zadanie:	Przebudowa i zmiana sposobu użytkowania części budynku przedszkola gminnego na klub malucha wraz z niezbędną infrastrukturą techniczną i zagospodarowaniem terenu	Data opracowania 29-04- 2024r.	
Adres:	dz.nr 71/3, 71/1 część dz.nr 66/2 obręb Gralewo, Gmina Santok	Skala	A01
Inwestor:	Gmina Santok ul.Gorzowska 59 66-431 Santok	1:50	
Projektant:	Imię i nazwisko mgr inż. arch.Ilona Najdek-Bajer uprawnienia do projektowania bez ograniczeń w specjalności architektonicznej		Nr upr. 19/WPOKK /2012
Sprawdzający:	dr inż. arch. Kamila Sikorska-Podyma uprawnienia do projektowania bez ograniczeń w specjalności architektonicznej		WP-OIA/OKK/ UpB/39/2011
Stadium:	PROJEKT WYKONAWCZY		