


**ZALĄCZNIK NR 7-2**

# **ZAKRES KOLIZJI Z ISTNIEJĄCĄ INFRASTRUKTURĄ PODZIEMNĄ**

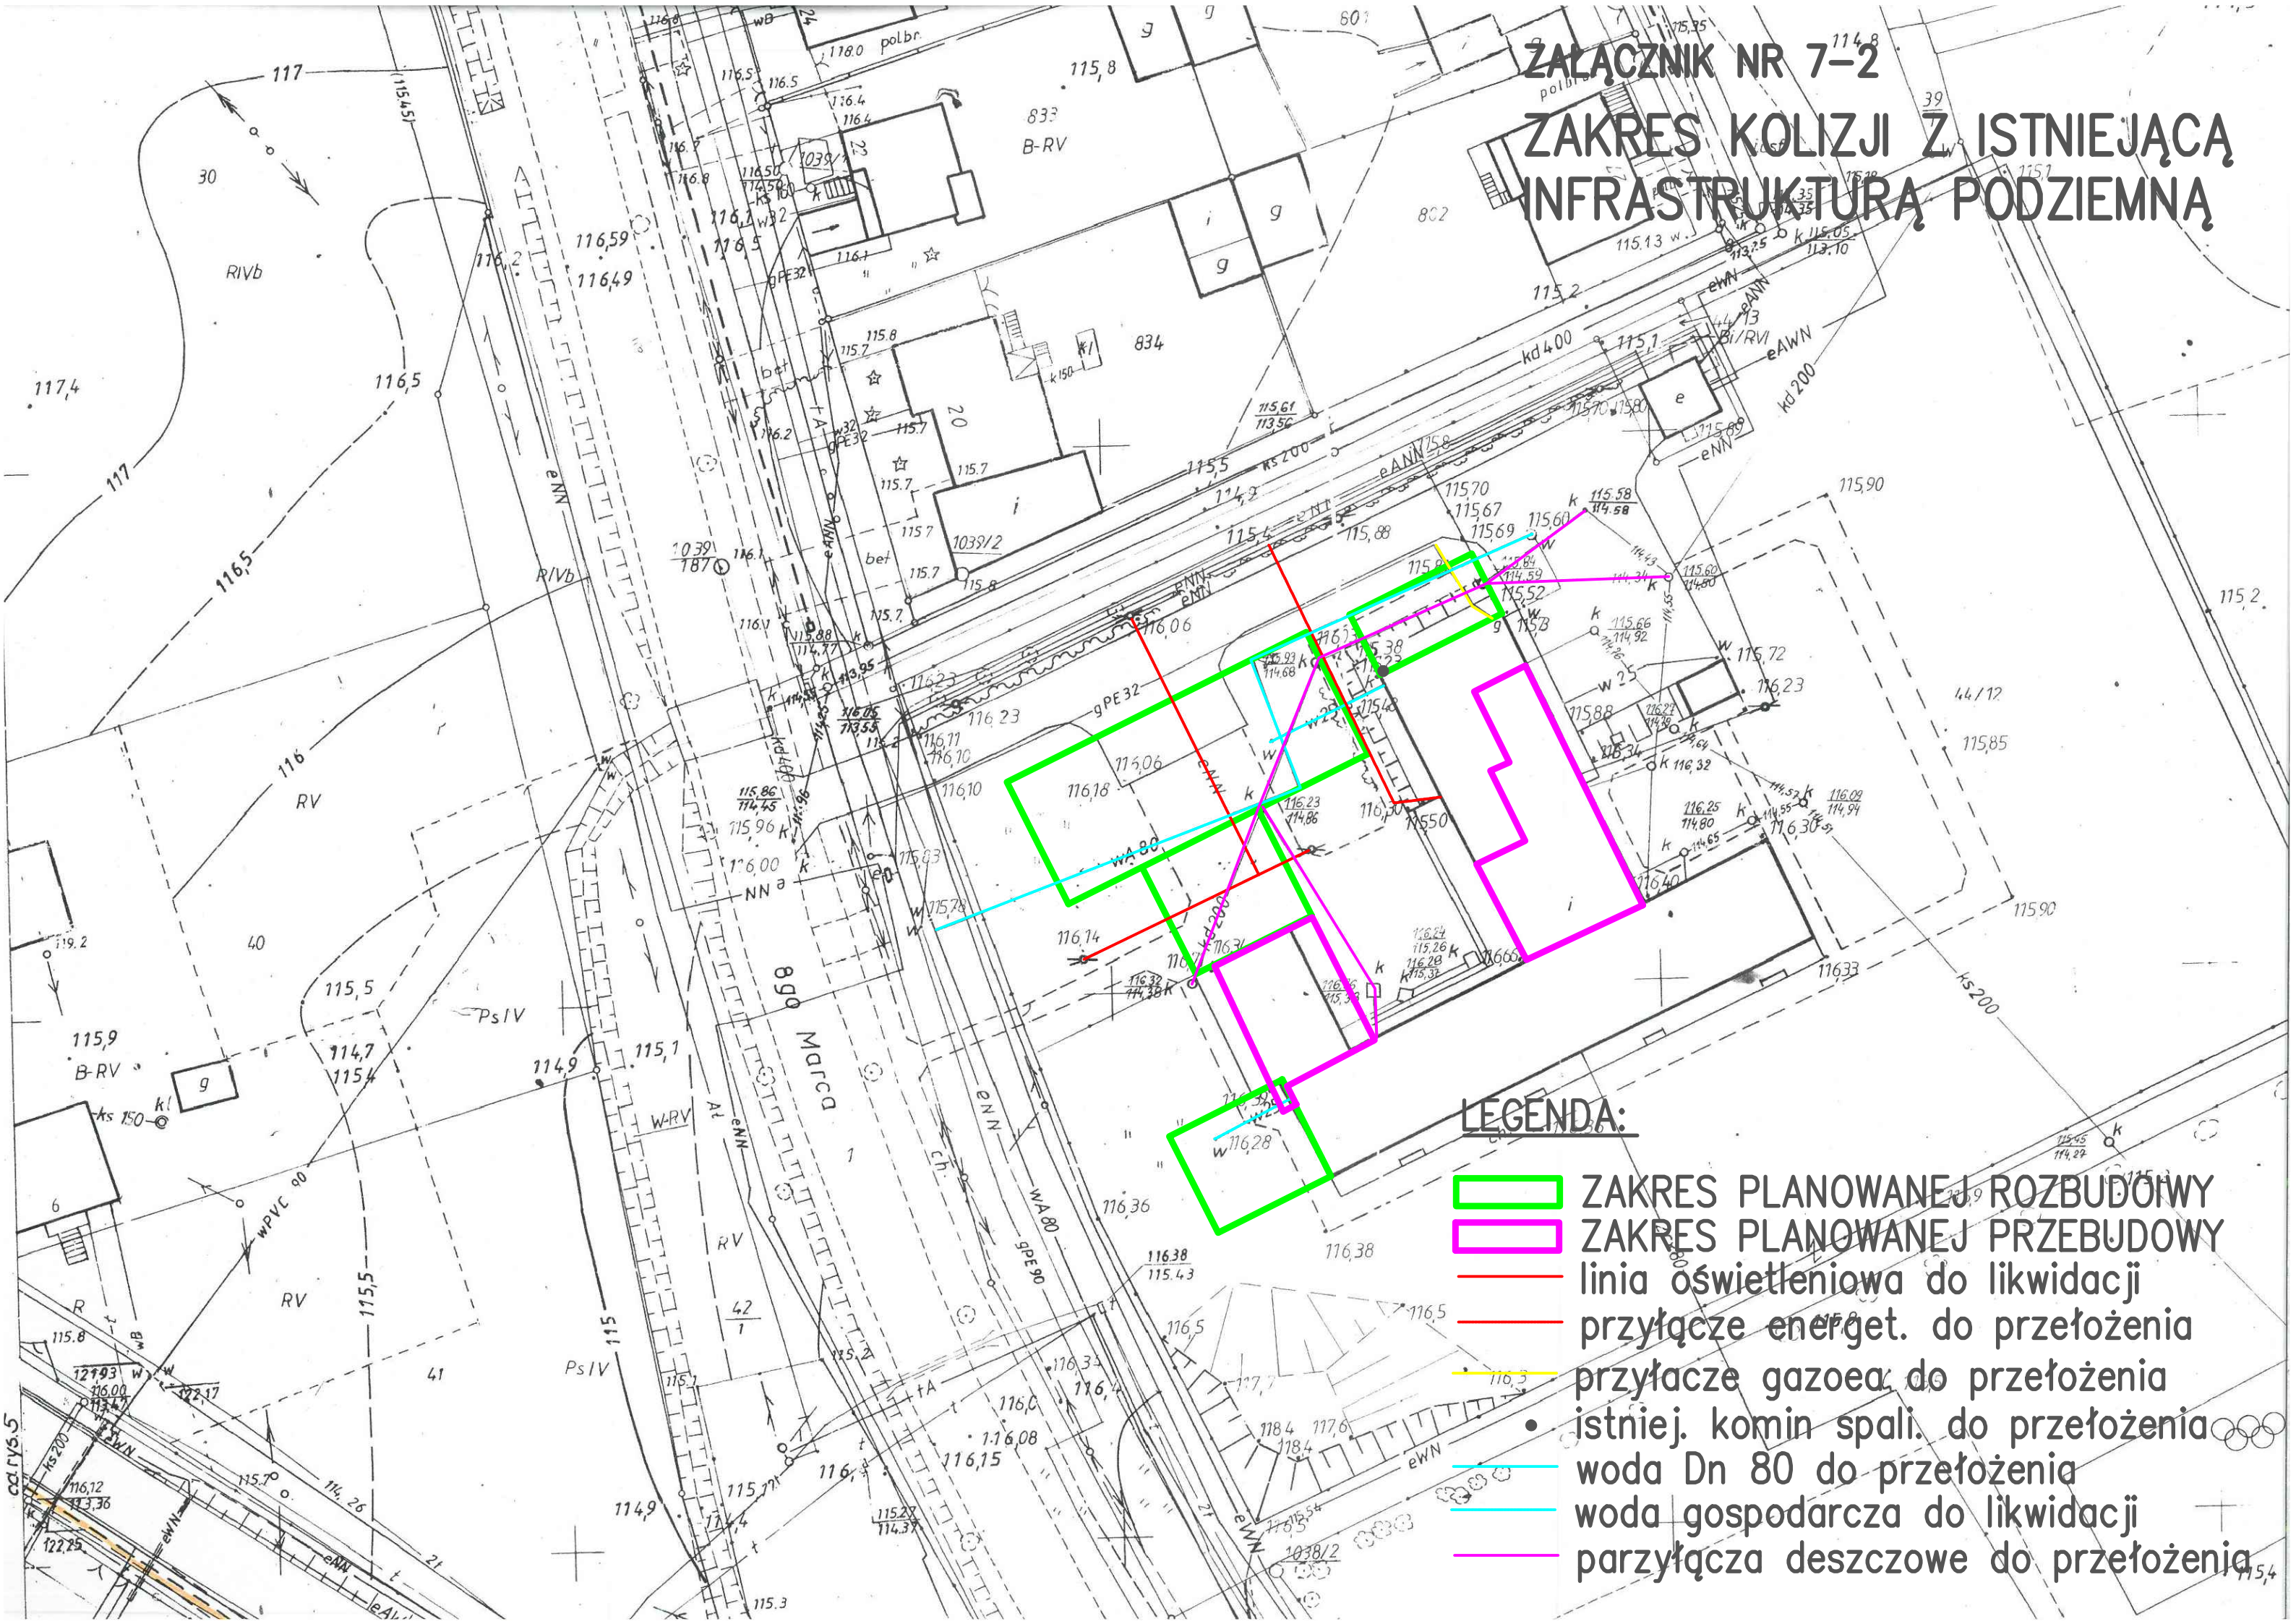

## **LEGENDA:**

- ▬ ZAKRES PLANOWANEJ ROZBUDOWY
- ▬ ZAKRES PLANOWANEJ PRZEBUDOWY
- ▬ linia oświetleniowa do likwidacji
- ▬ przyłącze energet. do przełożenia
- ▬ przyłącze gazowe do przełożenia
- istniej. komin spali. do przełożenia
- ▬ woda Dn 80 do przełożenia
- ▬ woda gospodarcza do likwidacji
- ▬ przyłącza deszczowe do przełożenia