


mgr inż. Andrzej Przybył
 UPRAWNIENIA BUDOWLANE
 do projektowania bez ograniczeń
 specjalność instalacyjna
 w zakresie sieci, instalacji i urządzeń
 elektrycznych i elektroenergetycznych
 Nr ewid. 162/02/WŁ.

STAROSTWO POWIATOWE
 w Bełchatowie
 Wydział Architektury i Budownictwa

WG. ODRĘBNEGO OPRACOWANIA

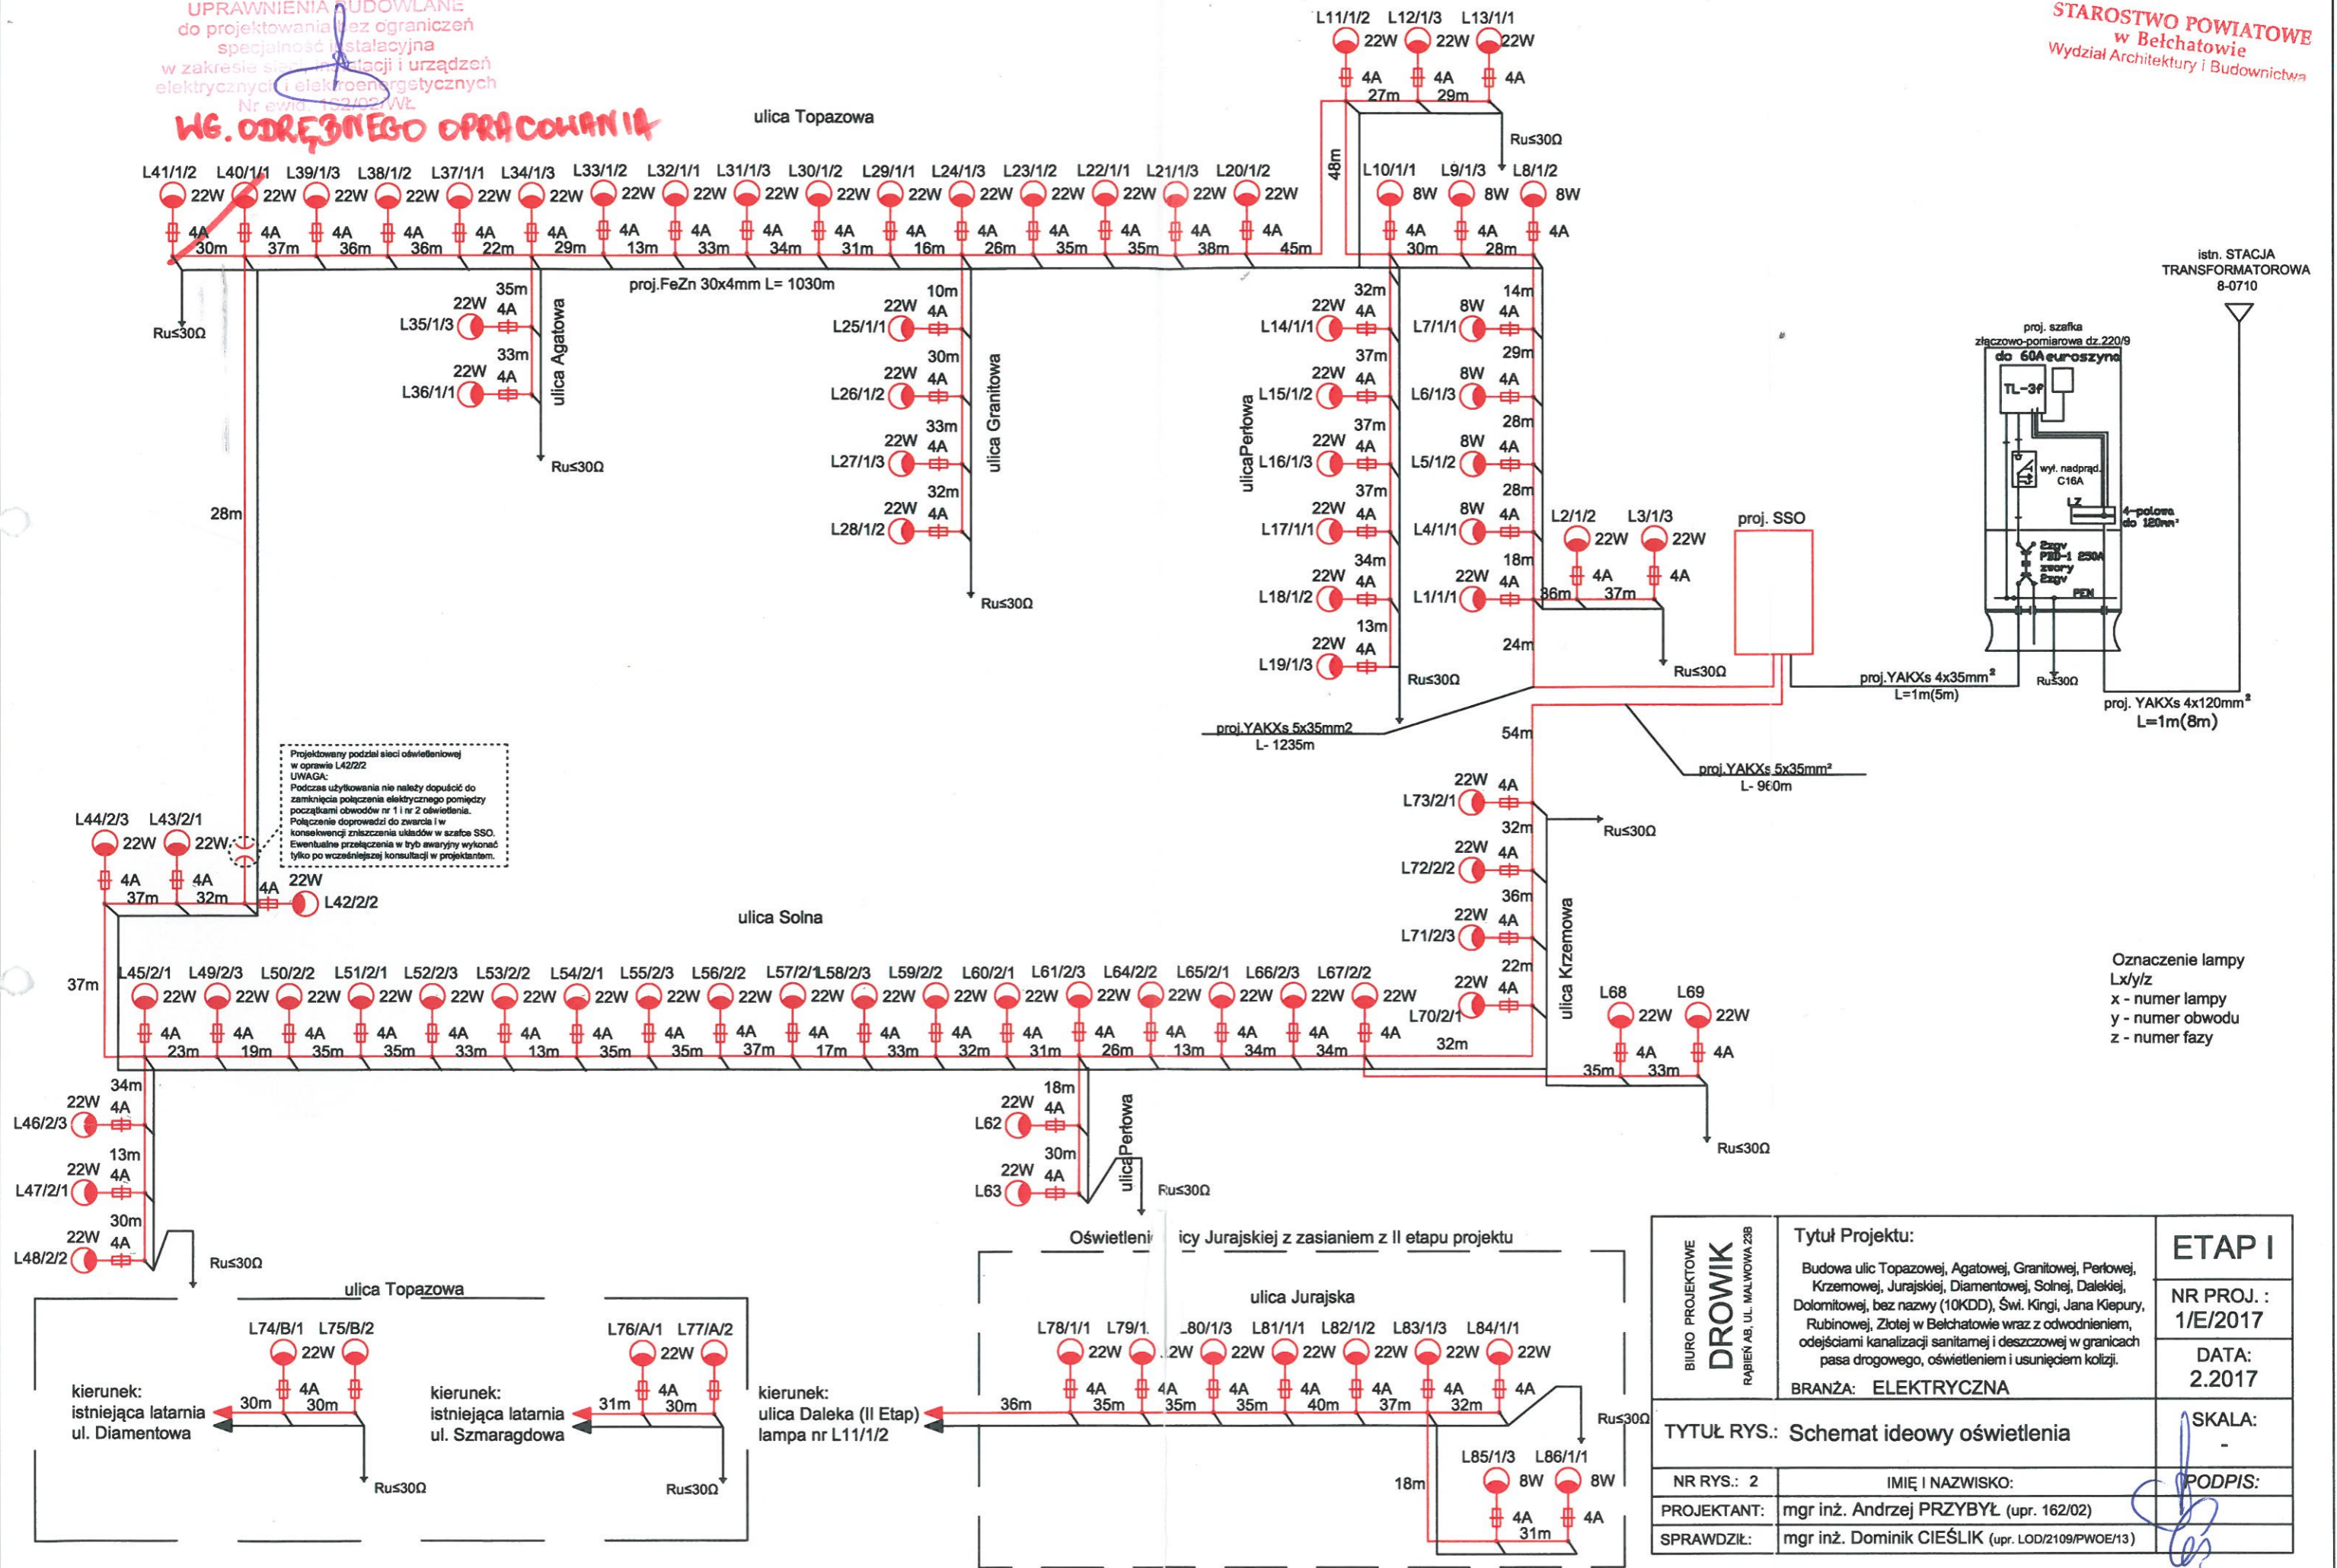

Projektowany podział sieci oświetleniowej w oparciu L42/2/2
 UWAGA:
 Podczas użytkowania nie należy dopuścić do zamknięcia połączenia elektrycznego pomiędzy początkami obwodów nr 1 i nr 2 oświetlenia. Połączenie doprowadzi do zwarcia i w konsekwencji zniszczenia układów w szafce SSO. Ewentualne przełączenia w tryb awaryjny wykonać tylko po wcześniejszej konsultacji z projektantem.

Oznaczenie lampy
 Lx/y/z
 x - numer lampy
 y - numer obwodu
 z - numer fazy

BIURO PROJEKTOWE DROWIK RABIEŃ AB. UL. MALWOWA 23B	Tytuł Projektu: Budowa ulic Topazowej, Agatowej, Granitowej, Perłowej, Krzemowej, Jurajskiej, Diamentowej, Solnej, Dalekiej, Dolomitowej, bez nazwy (10KDD), Świ. Kingi, Jana Kiepury, Rubinowej, Złotej w Bełchatowie wraz z odwodnieniem, odcjęściami kanalizacji sanitarnej i deszczowej w granicach pasa drogowego, oświetleniem i usunięciem kolizji.	ETAP I
	BRANŻA: ELEKTRYCZNA	NR PROJ.: 1/E/2017
	TYTUŁ RYS.: Schemat ideowy oświetlenia	DATA: 2.2017
	NR RYS.: 2 PROJEKTANT: mgr inż. Andrzej PRZYBYŁ (upr. 162/02) SPRAWDZIŁ: mgr inż. Dominik CIEŚLIK (upr. LOD/2109/PWOE/13)	IMIĘ I NAZWISKO: SKALA: - PODPIS: