









LEGENDA:

-  Linie boiska malowane farbą ekologiczną
-  Granica boiska
-  Projektowane piłkochwyty w tym wymiana istniejących
-  Projektowane oświetlenie boisk
-  Uchylna chorągiewka narożna
-  Fundament 50 x 50cm pod tuleje do bramek

PRZEKRÓJ PRZEZ WARSTWY BOISKA  
SKALA 1:10

Nawierzchnia naturalna - boisko główne	
12	warstwa roślinna z mieszanki gleby urodzajnej z piaskiem
10	warstwa odsączająca z piasku
	siatka przeciw kretom z polipropylenu; gramatura min. 30g/m <sup>2</sup> , oczko min. 16x16
5	piasek zagęszczony I <sub>d</sub> >0,5
	grunt rodzimy dogęszczony powierzchniowo do I <sub>s</sub> -0,95

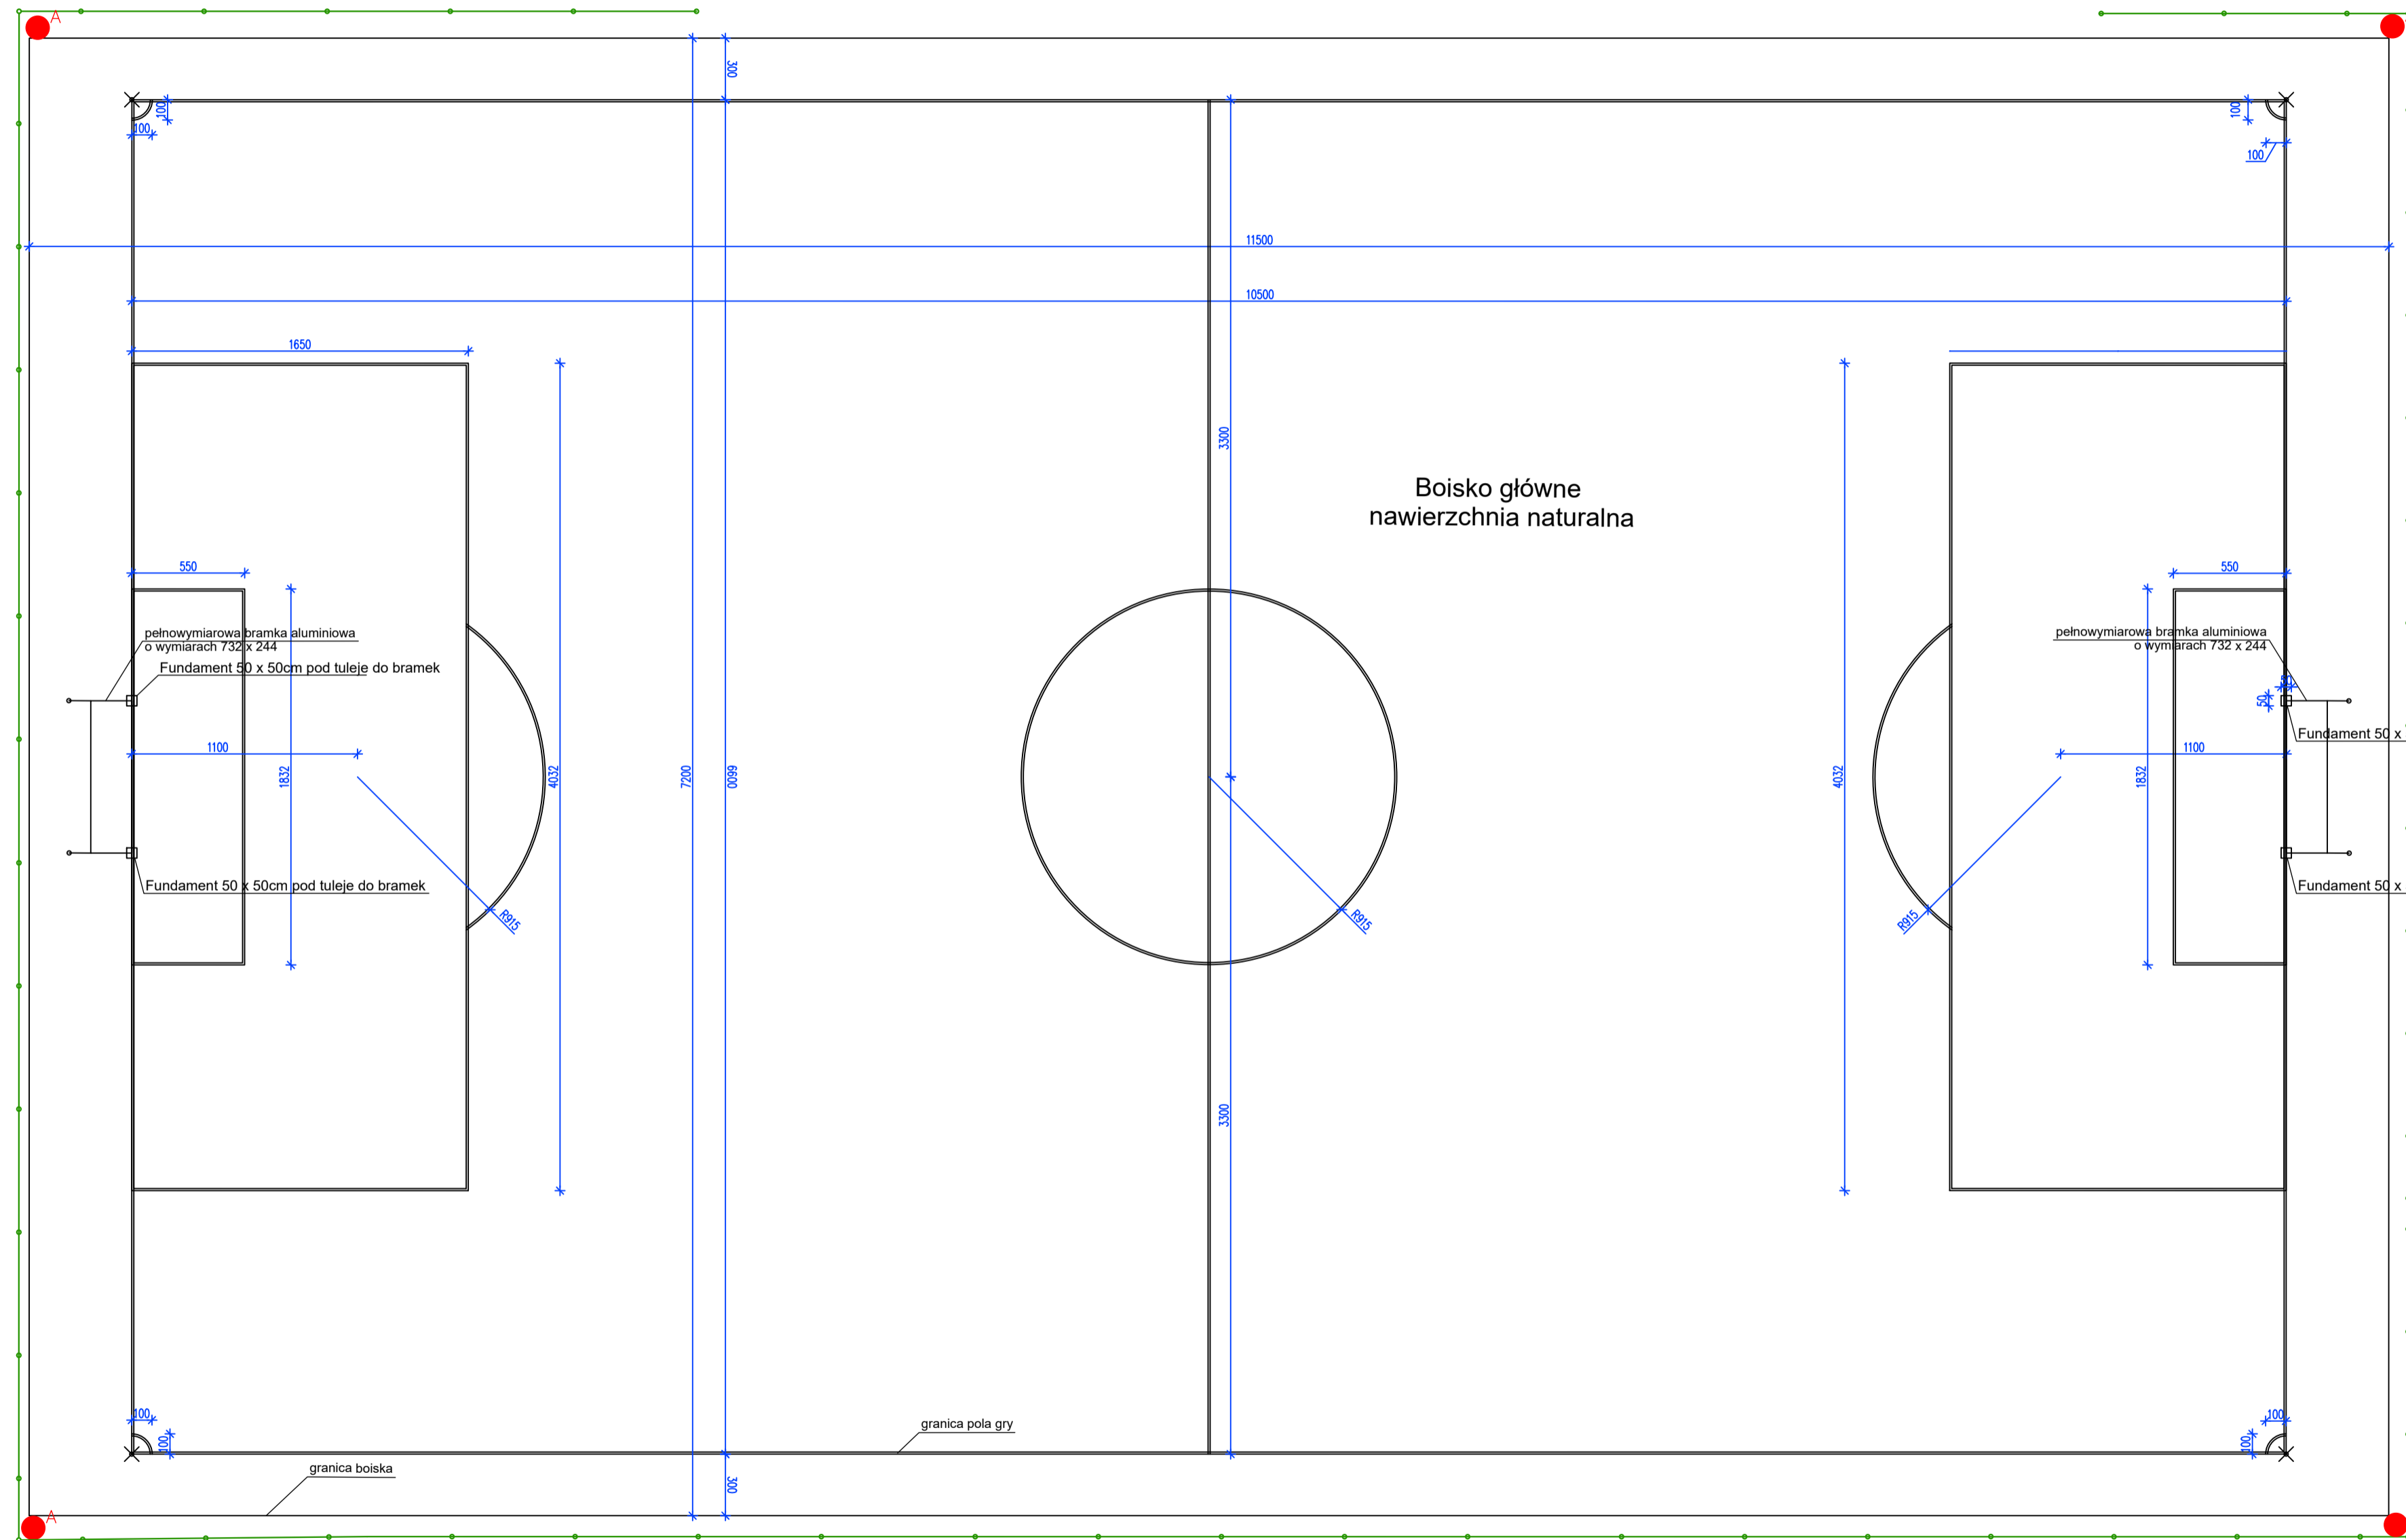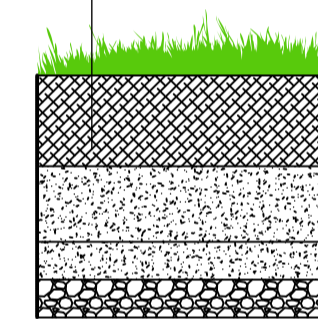

BUDOWA BUDYNKU KOMUNALNEGO I TRYBUN WRAZ Z BOISKAMI SPORTOWYMI I INFRASTRUKTURĄ TOWARZYSZĄCĄ PRZY ULICY BRZOSKWINOWEJ W MSZCZONOWIE			
<b>BOISKO GŁÓWNE</b>			
PROJEKTOWAŁ: MGR INŻ. ARCH. STANISŁAW KONOPIŃSKI UPR. WA/14/007/02 SPEC. ARCHITEKTONICZNA		ADRES INWESTYCJI	Mszczonów, ul. Brzoskwinowa dz. ew. nr 1182/26, 1182/48, 1182/49, 1182/241, 1182/254, 1182/270, 1182/268, 1211/2
SPRAWDZIŁ: MGR INŻ. ARCH. TOMASZ WEKKA UPR. SI-76/80 SPEC. ARCHITEKTONICZNA		INWESTOR	GMINA MSZCZONÓW Plac Piłsudskiego 1; 96-320 Mszczonów
OPRACOWAŁ:		DATA	12.2023
FAZA	PROJEKT TECHNICZNY I WYKONAWCZY	BRANŻA	TECHNOLOGIA
		SKALA	1:250

T05