


dz. nr 103/4

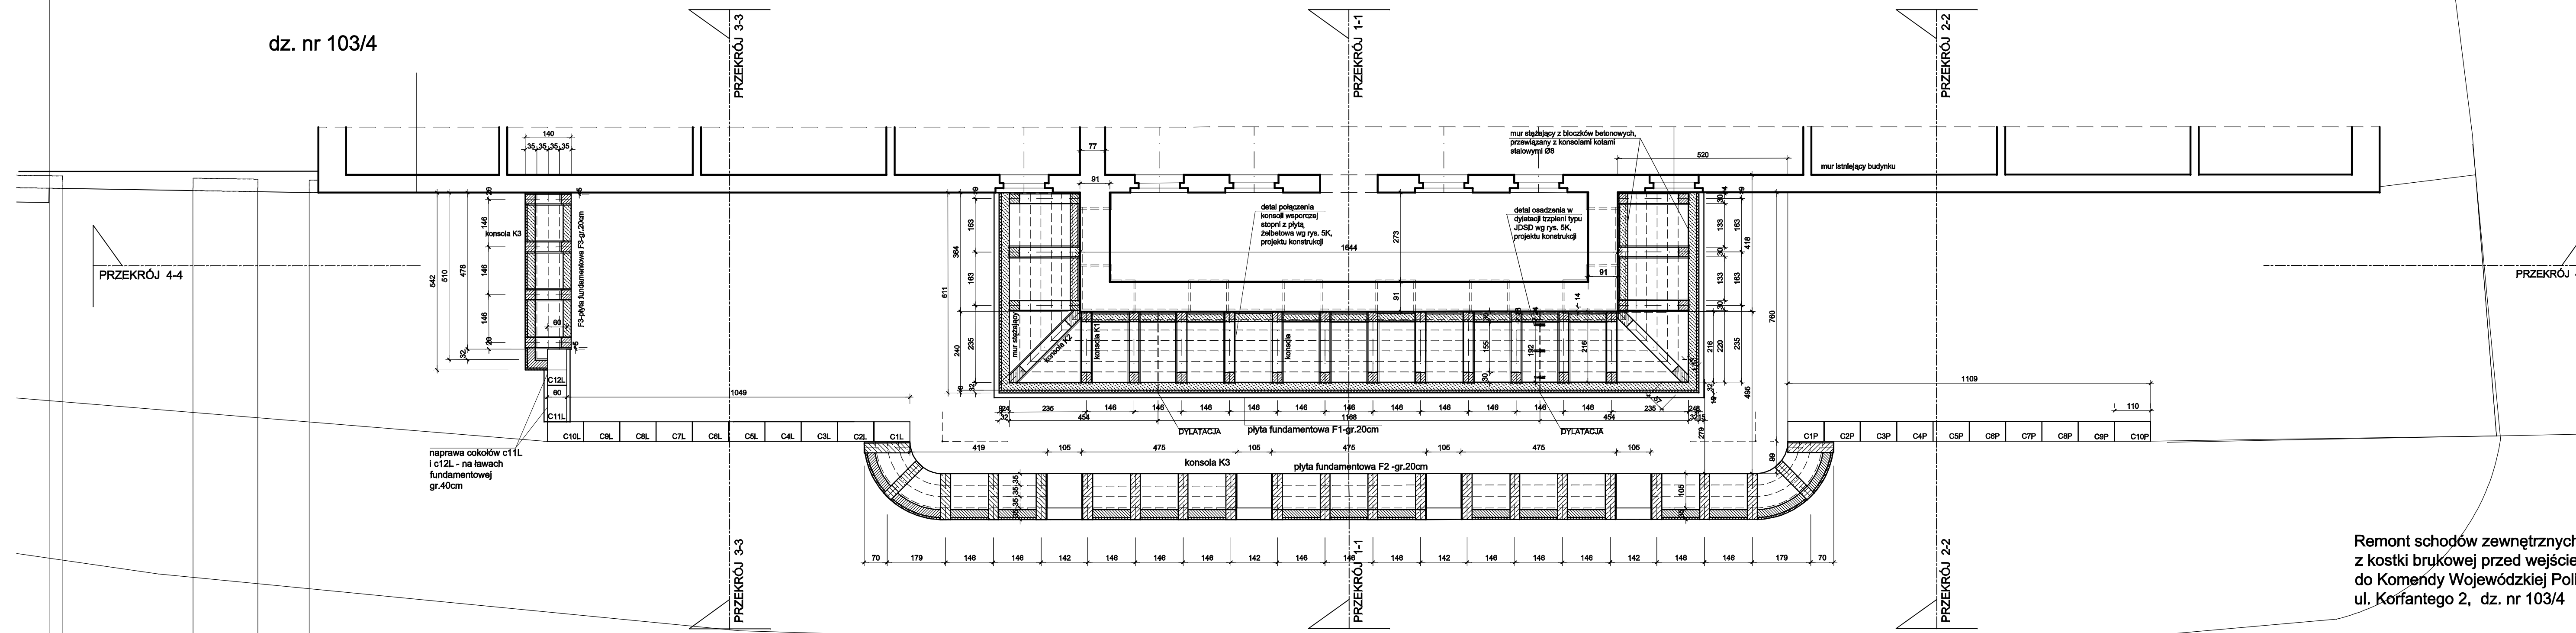

ulica Korfantego

- N 1-1. Schody kamienne, granitowe - wejście główne do budynku
- N 1-2. Schody kamienne, granitowe - zewnętrzne
- N 1-3. Schody kamienne, granitowe - boczne
- C1L-C12L - Cokół (CK1) z bloków kamiennych, granitowych nie podlega pracom remontowym (za wyjątkiem C11L-C12L)
- C1P-C10P - Cokół (CK) z bloków kamiennych, granitowych nie podlega pracom remontowym

- F1
Płyta żelbetowa gr. 20cm
Folia izolacyjna
Mata wibroizolacyjna STM gr. 3cm
Podkład betonowy gr. 12cm
- F2
Płyta żelbetowa gr. 20cm
Folia izolacyjna
Mata wibroizolacyjna STM gr. 3cm
Podkład betonowy gr. 12cm

* Mata wibroizolacyjna STM gr. 3cm
SEDRAPUR FSGR-
redukuje drgania materiałowe
-wibracje
pochodzące od ruchu kołowego

Remont schodów zewnętrznych i nawierzchni z kostki brukowej przed wejściem głównym do Komendy Wojewódzkiej Policji w Opolu ul. Korfantego 2, dz. nr 103/4

Schody zewnętrzne-fundamenty

PRACOWNIA ARCHITEKTONICZNO-BUDOWLANA "P A B" 45-030 Opole ul. Malczewskiego 2, tel. 077-44-126-70			
Komenda Wojewódzka Policji w Opolu Opole ul. Korfantego, dz. nr 103/4		TYTUŁ: Schody zewnętrzne-fundamenty	
TEMAT:	Remont schodów i nawierzchni przed wejściem KW Policji w Opolu ul. Korfantego, dz. nr 103/4	DATA:	09.2008
ZESPÓŁ PROJEKTOWY:	PROJEKTANT:	SPRAWDZAJĄCY:	mgr inż. arch. Jerzy Supruniuk
NR UPRAW:	60/91/Op	SKALA:	1:100
NR RYS:			3A