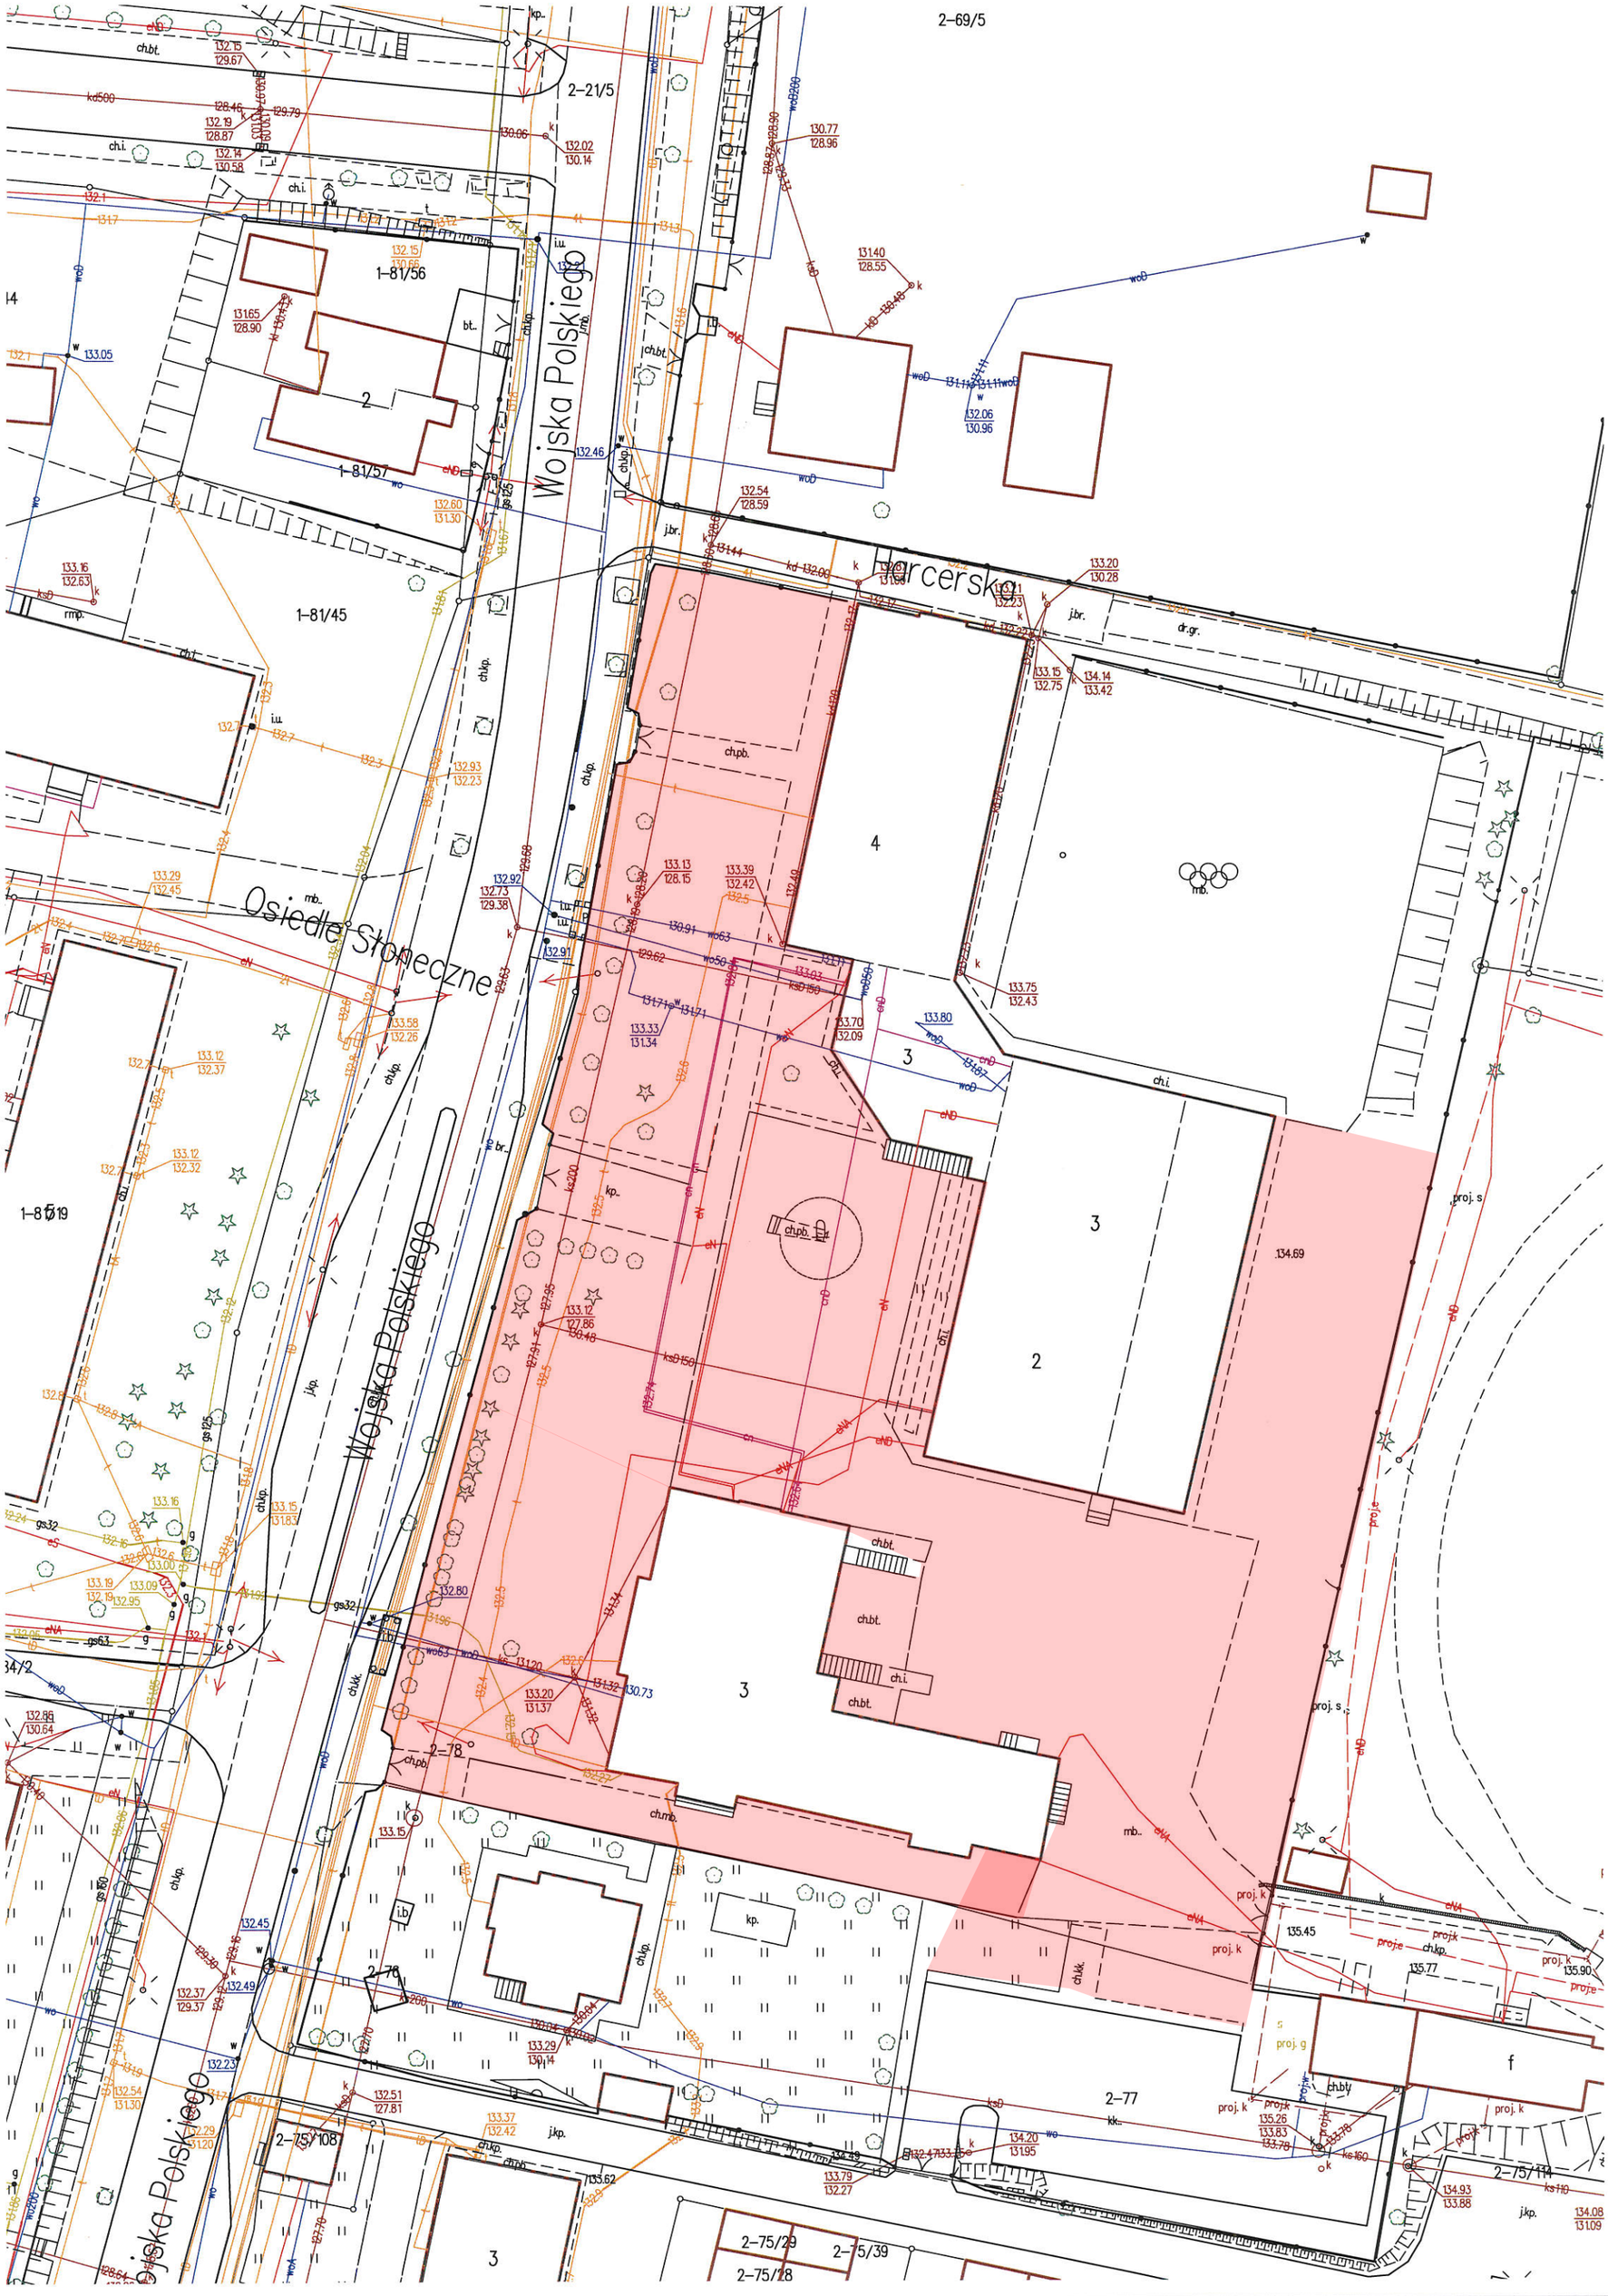

Wojska Polskiego
Osiedle Słoneczne
Hercerska
2-69/5
2-21/5
1-81/56
1-81/57
1-81/45
1-81/19
2-78
2-77
2-75/108
2-75/114
2-75/29
2-75/39
2-75/28